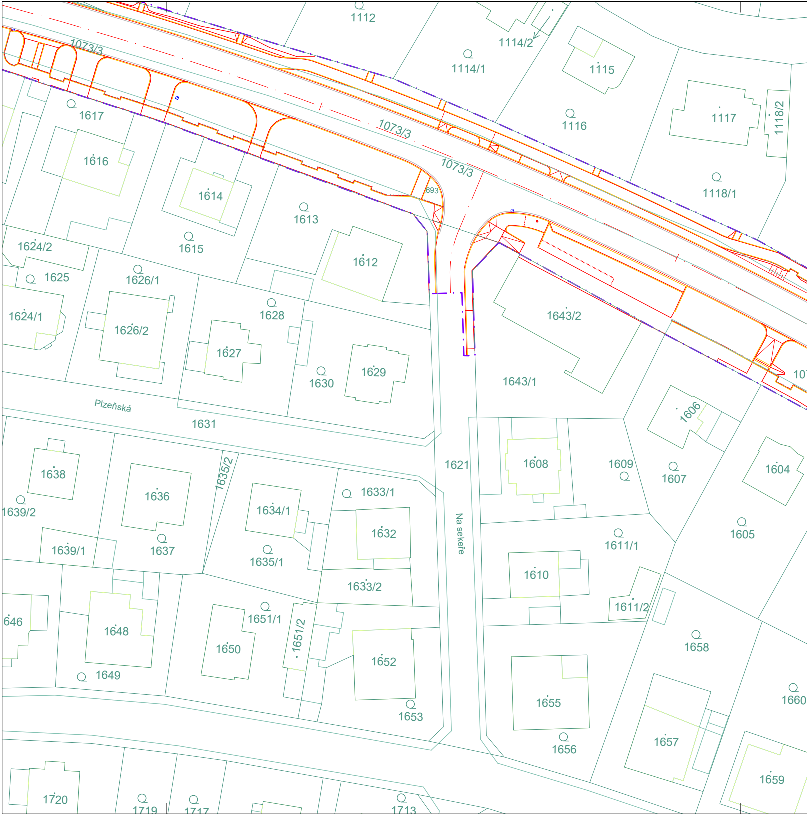
1112
1114/2
1114/1
1115
1116
1117
1118/2
1118/1
1073/3
1073/3
1073/3
693
1617
1616
1614
1613
1615
1612
1624/2
1625
1626/1
1624/1
1626/2
1628
1643/2
1627
1629
1630
1643/1
Plzeňská
1631
1606
1621
1608
1609
1607
1604
1638
1636
1635/2
1633/1
1634/1
1639/2
1632
Na sekeře
1605
1639/1
1637
1635/1
1611/1
1610
1633/2
1611/2
646
1648
1651/1
1651/2
1658
1650
1652
1649
1660
1655
1653
1657
1656
1659
1720
1719
1717
1713

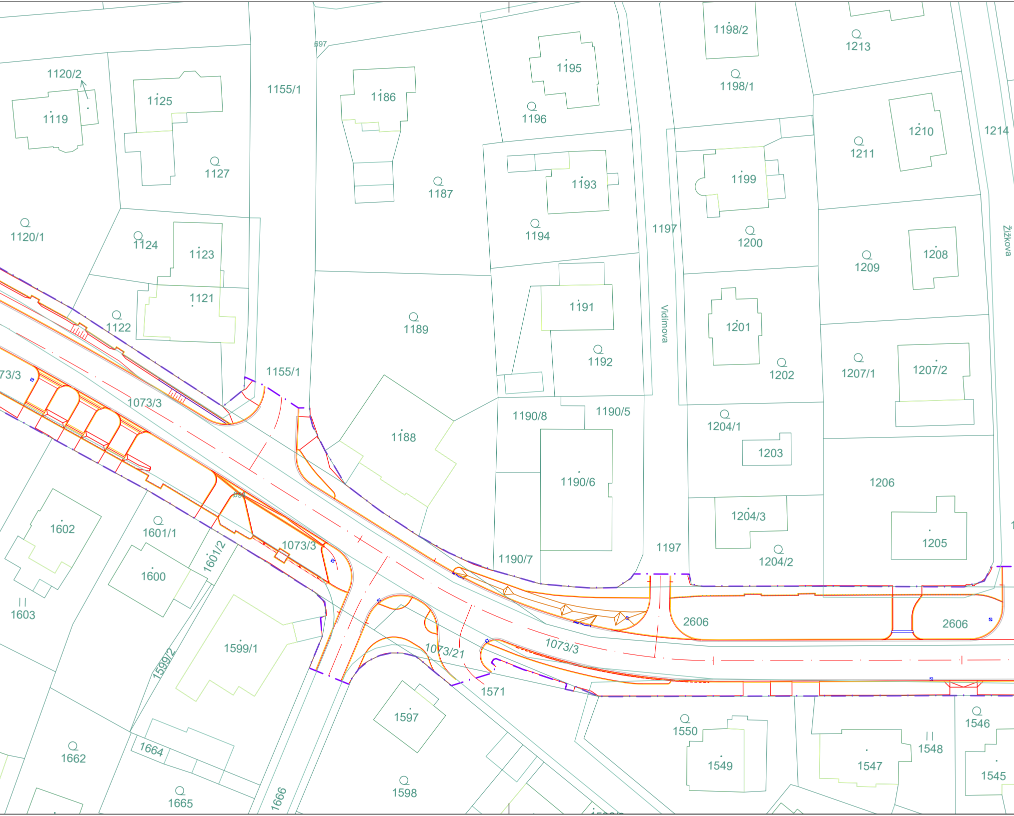
697
1198/2
1213
1120/2
1125
1155/1
1186
1195
1198/1
1119
1196
1214
1210
1127
1187
1211
1193
1199
1120/1
1124
1123
1194
1197
1200
1209
1208
Žižkova
1121
1191
Vídimova
1201
1122
1189
1192
1202
1207/1
1207/2
73/3
1155/1
1073/3
1190/8
1190/5
1204/1
1188
1203
1190/6
1206
1602
1601/1
1073/3
1204/3
1601/2
1600
1190/7
1197
1204/2
1205
1603
2606
2606
1599/1
1073/21
1073/3
1599/2
1571
1597
1550
1546
1548
1549
1547
1545
1662
1664
1665
1598
1666

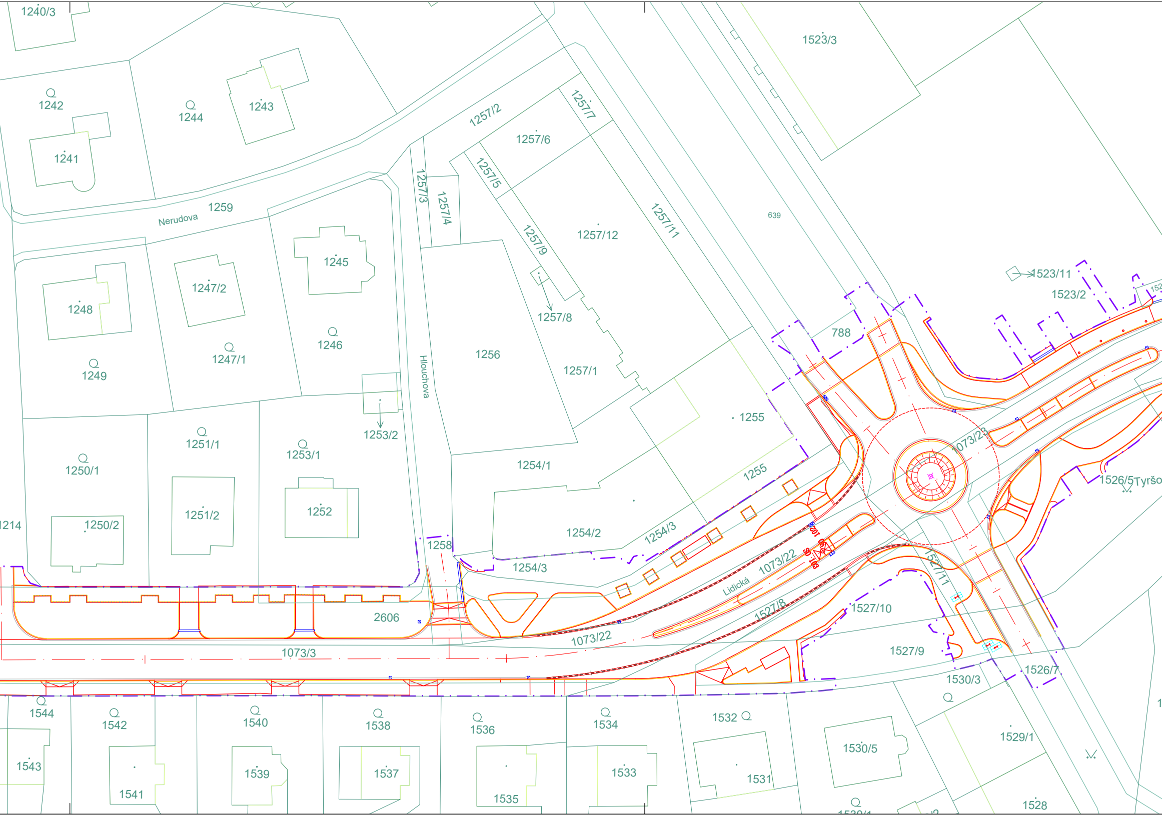
1240/3
1242
1244
1243
1241
1257/2
1257/7
1257/6
1523/3
1257/3
1257/4
1257/5
1259
Nerudova
1257/11
1257/12
1257/9
639
1245
1247/2
1248
1523/11
1523/2
152
1257/8
788
1246
1247/1
1249
1256
1257/1
Hlouchova
1255
1253/2
1251/1
1253/1
1250/1
1254/1
1073/23
1255
1526/5
Tyršo
1252
1251/2
1214
1250/2
1254/2
1254/3
1258
SO 102
SO 103
1073/22
Lidická
1254/3
1527/11
1527/8
1527/10
2606
1073/22
1073/3
1527/9
1526/7
1530/3
1544
1542
1540
1538
1536
1534
1532
1529/1
1543
1539
1537
1533
1530/5
1541
1535
1531
1528

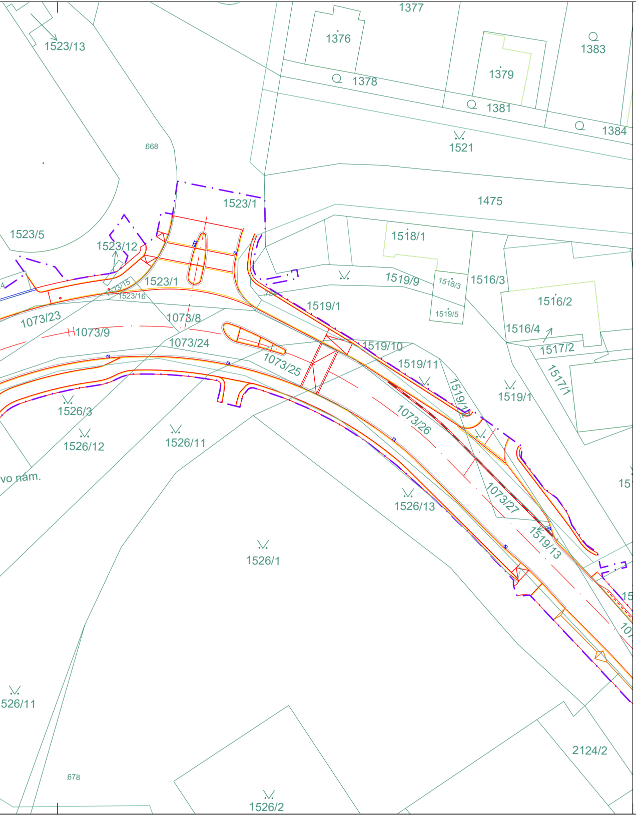
1377
1376
1383
1523/13
1379
1378
1381
1384
1521
668
1475
1523/1
1523/5
1518/1
1523/12
1519/9
1518/3
1516/3
1523/1
1523/15
1523/16
1519/1
1516/2
1519/5
1073/23
1073/8
1516/4
1073/9
1517/2
1073/24
1519/10
1519/11
1073/25
1517/1
1519/12
1519/1
1526/3
1073/26
1526/12
1526/11
vo nám.
1073/27
15
1526/13
1519/13
1526/1
15
10
526/11
2124/2
678
1526/2

Souřadnicový systém JTSK

Výškový systém Bpv

PUDIS

projektová, průzkumná a konzultační společnost

PUDIS a.s., Podbabská 1014/20, 160 00 Praha 6
tel.: +420 267 004 111, www.pudis.cz, info@pudis.cz

Vypracoval: Ing. Jiří Blažek	Hlavní inženýr projektu: Ing. Dušan Merta	Investor: Středočeský kraj Zborovská 11 150 21 Praha 5 Středočeský kraj
	Výrobní ředitel: Ing. Jan Vlček	
Odpovědný projektant: Ing. Dušan Merta	Ředitel společnosti: Ing. Martin Höfler	
Číslo zakázky: 1-9468-0001-02	Datum: 06/2022	

Akce: II/242, III/2421, III/2422 Roztoky, rekonstrukce silnic	Měřítko: 1:500	Formát: 7 A4
	Stupeň: DSP	Souprava:
Příloha: KATASTRÁLNÍ SITUAČNÍ VÝKRES – 3. DÍL	Číslo přílohy: C.2.3	