


### VZOROVÝ PŘÍČNÝ ŘEZ 1

M 1:50


kategorie komunikace odvozená od MS2 22,5/11,5/50  
SO 102 (km 0,765 – km 0,815)

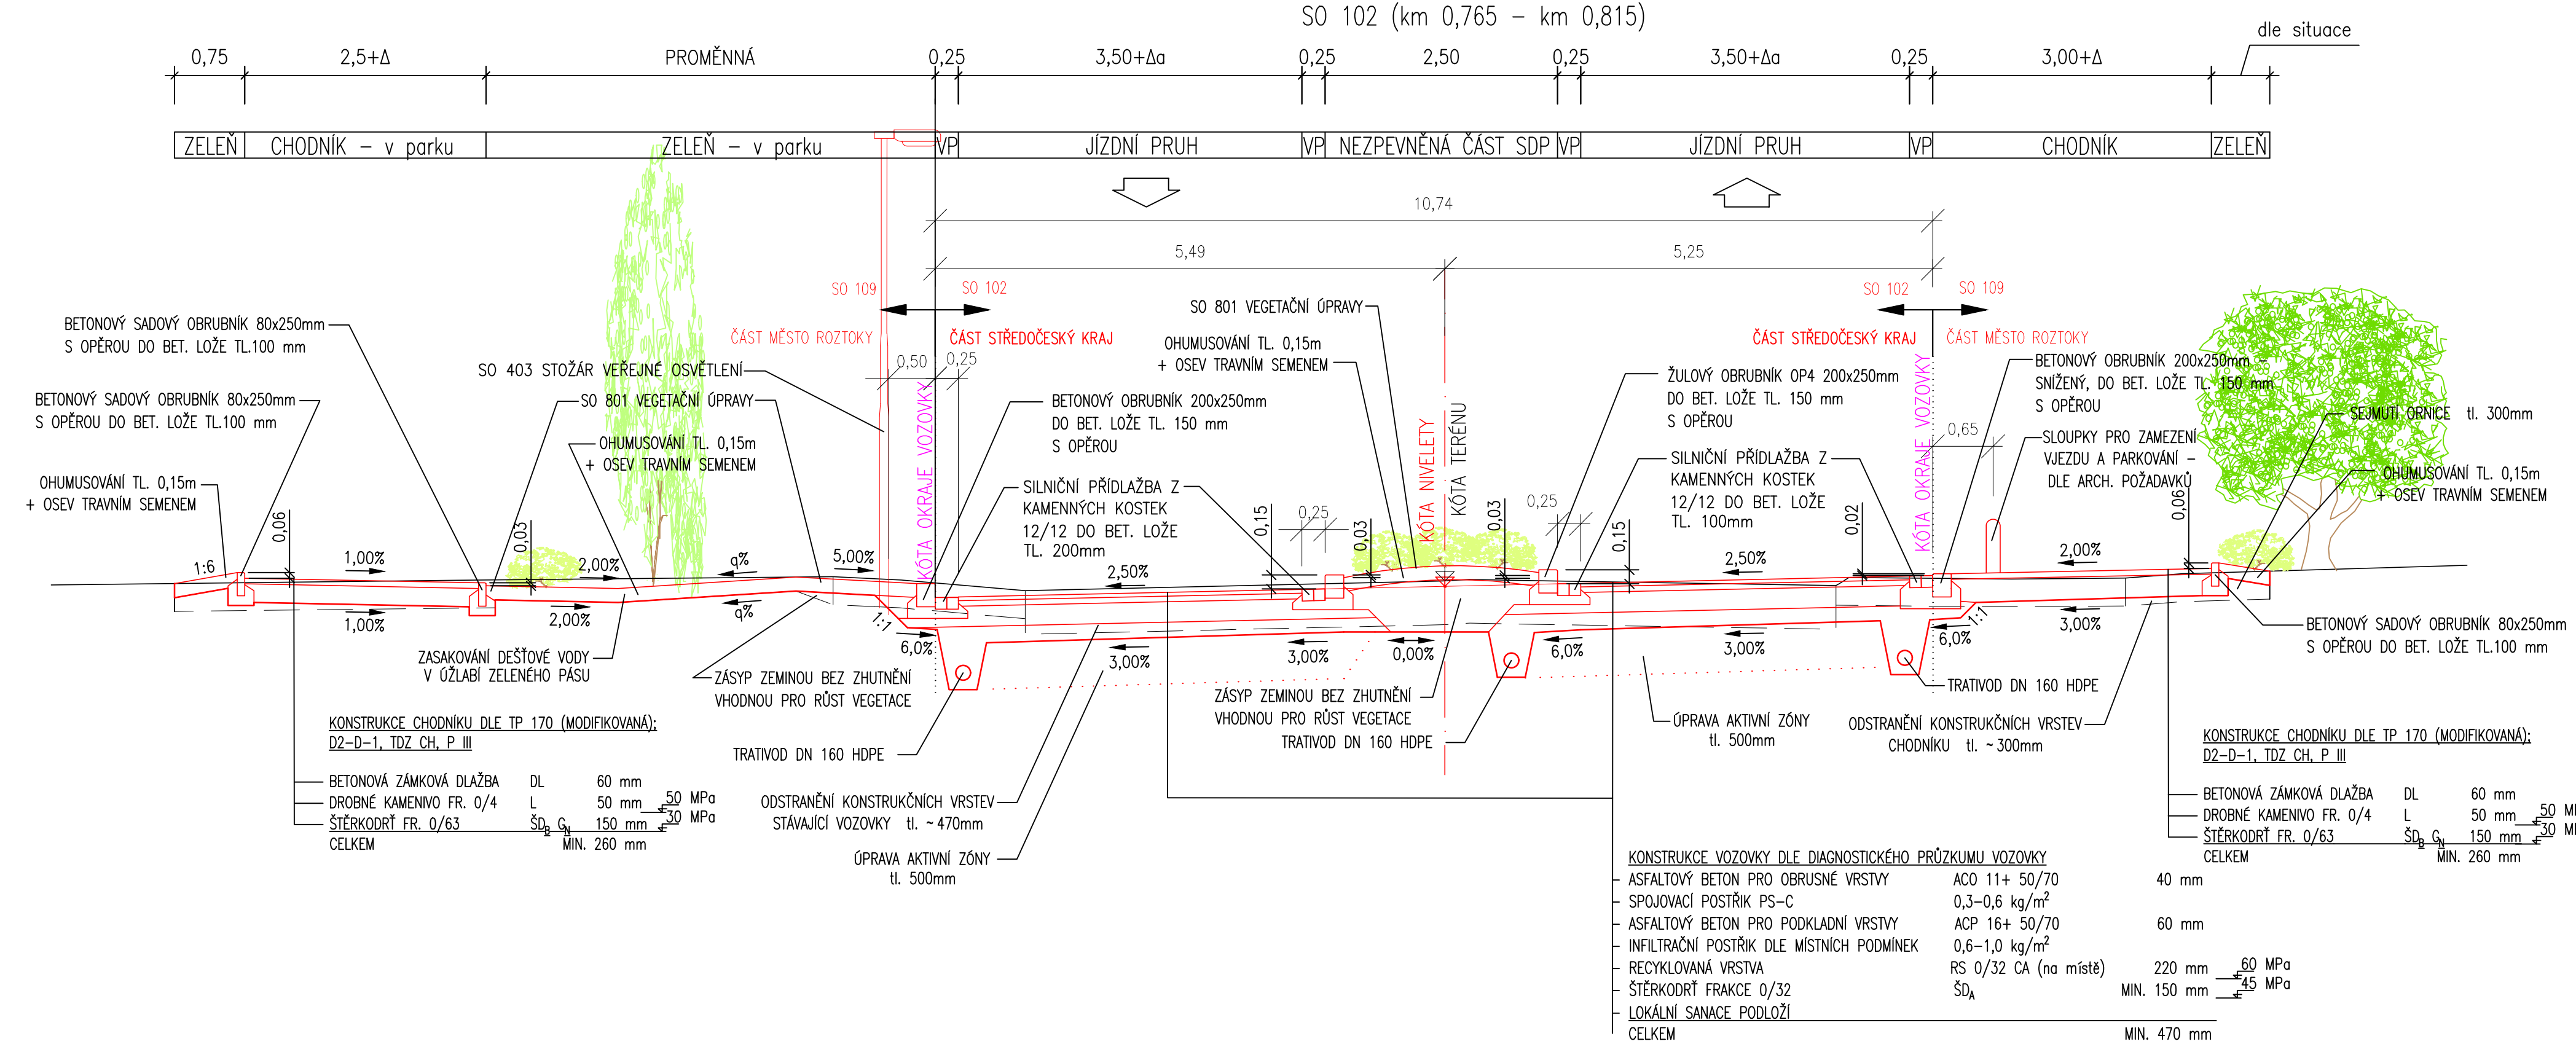

### VZOROVÝ PŘÍČNÝ ŘEZ 2

M 1:50


OKRUŽNÍ KŘÍŽOVATKA – TYRŠOVO NÁMĚSTÍ

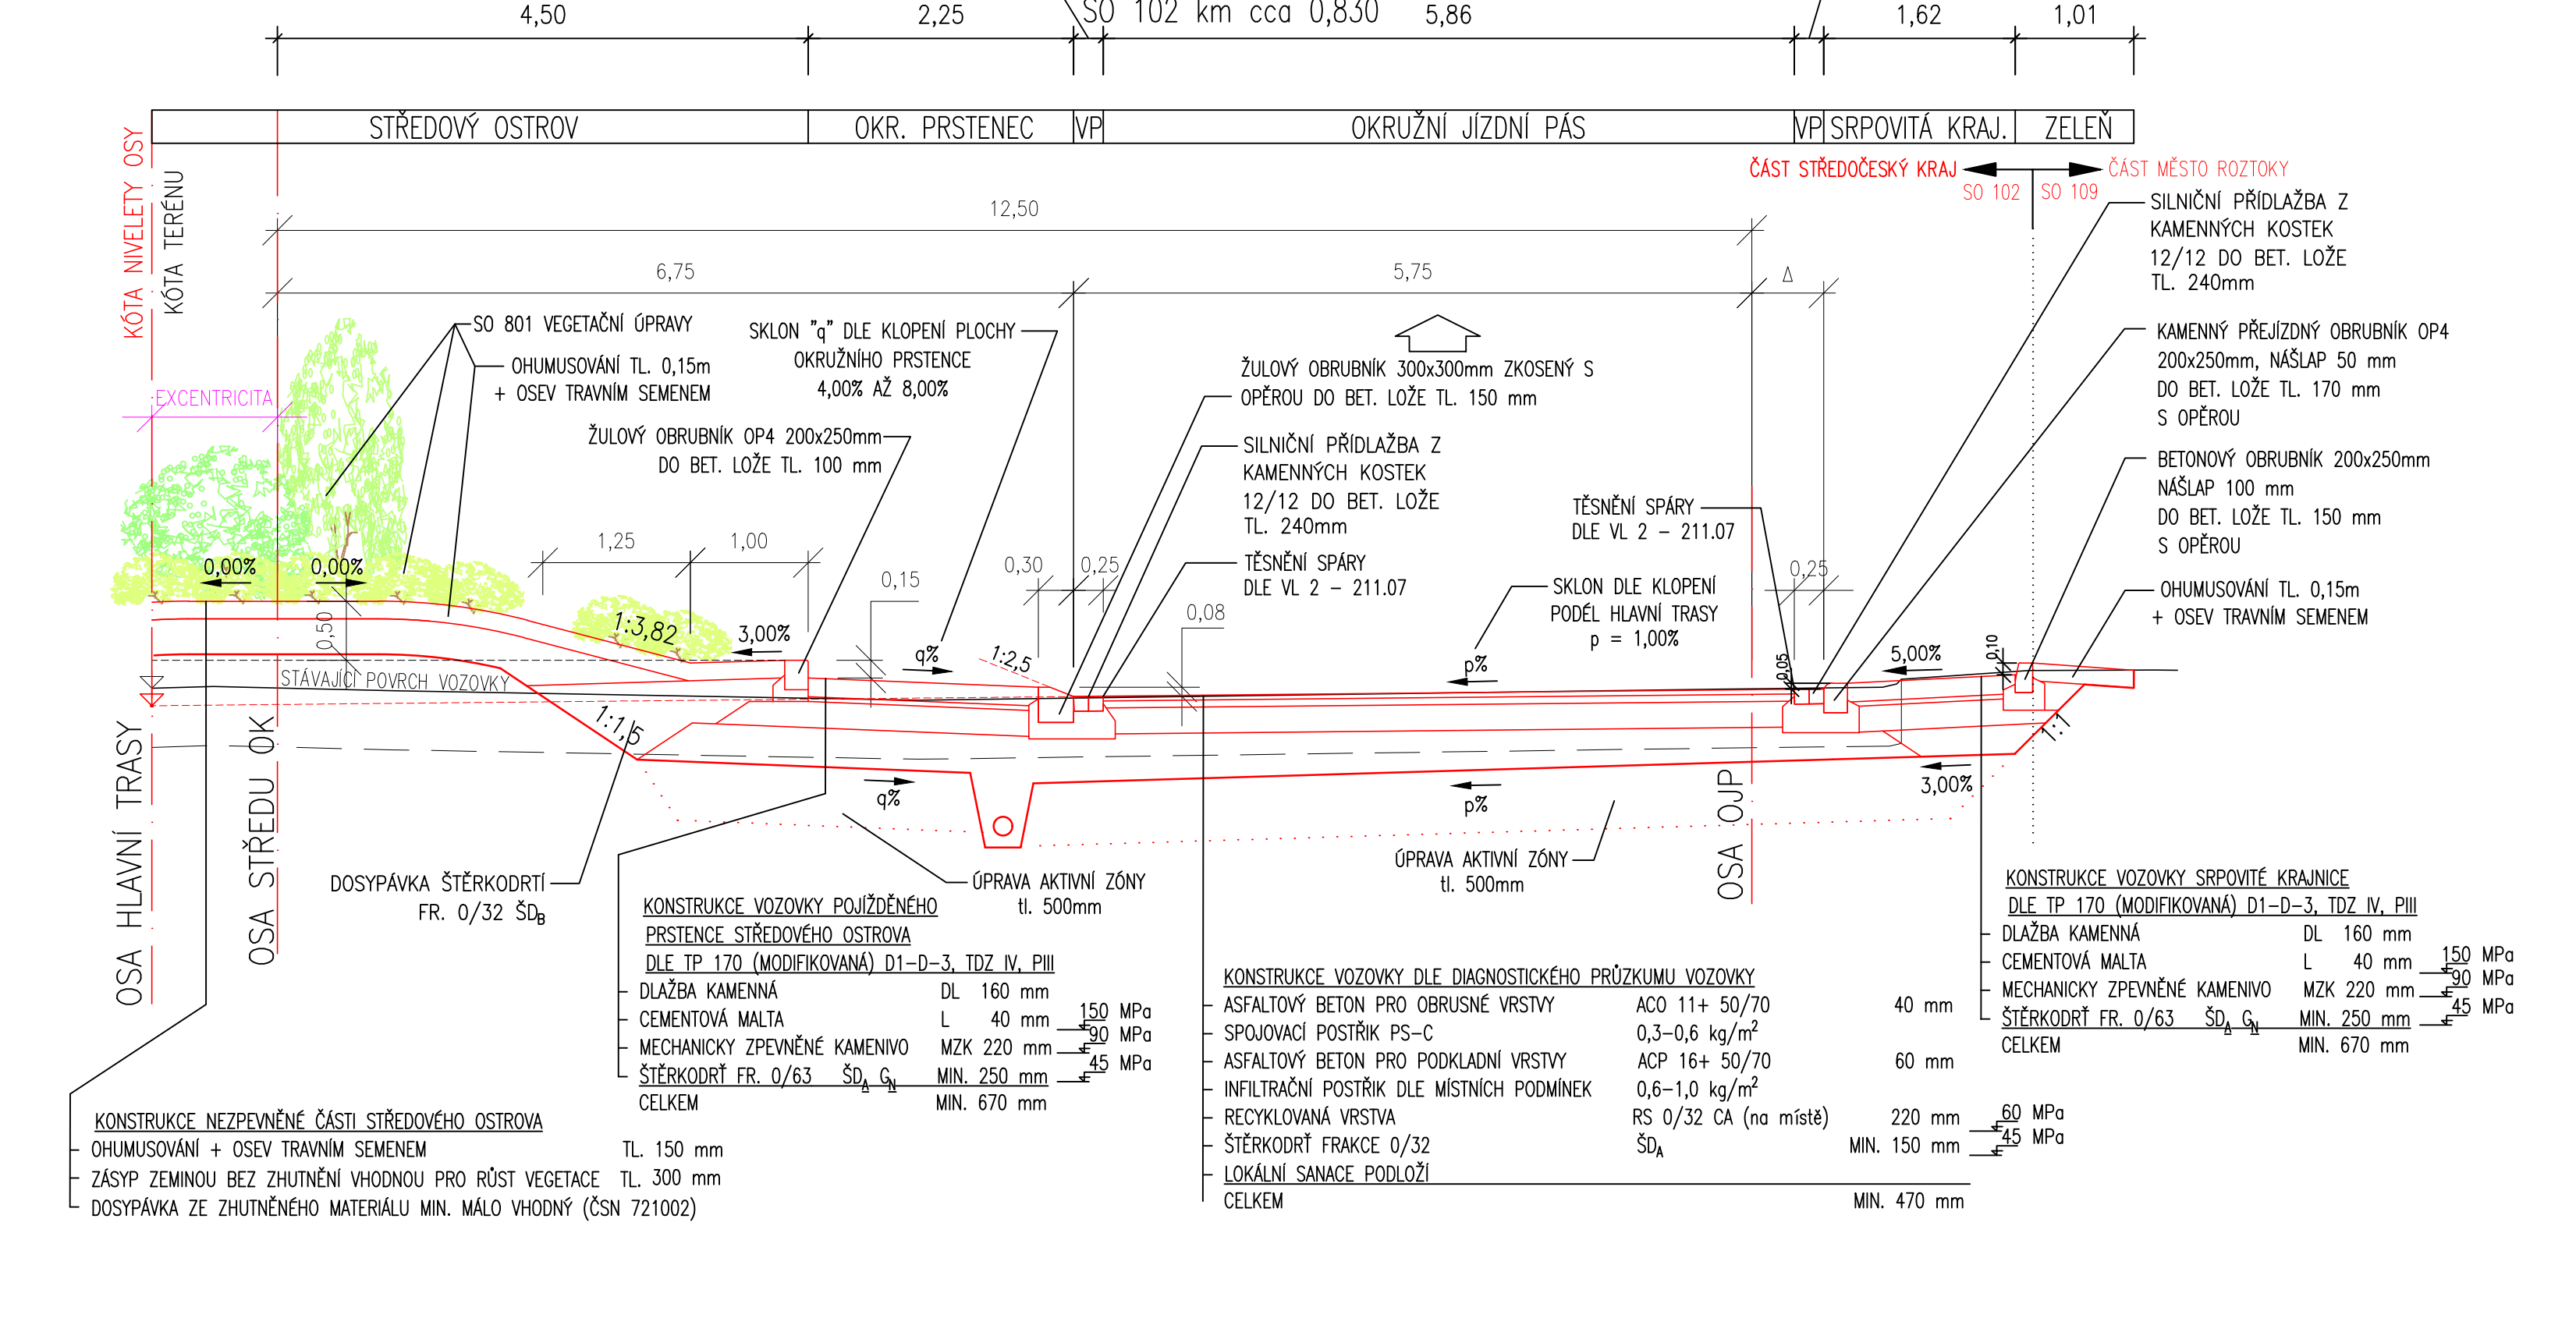

### VZOROVÝ PŘÍČNÝ ŘEZ 3

M 1:50


ZAŘAZENÍ OBRUB LEMUJÍCÍCH VOZOVKU DO PŘÍSLUŠNÝCH STAVEBNÍCH OBJEKTŮ

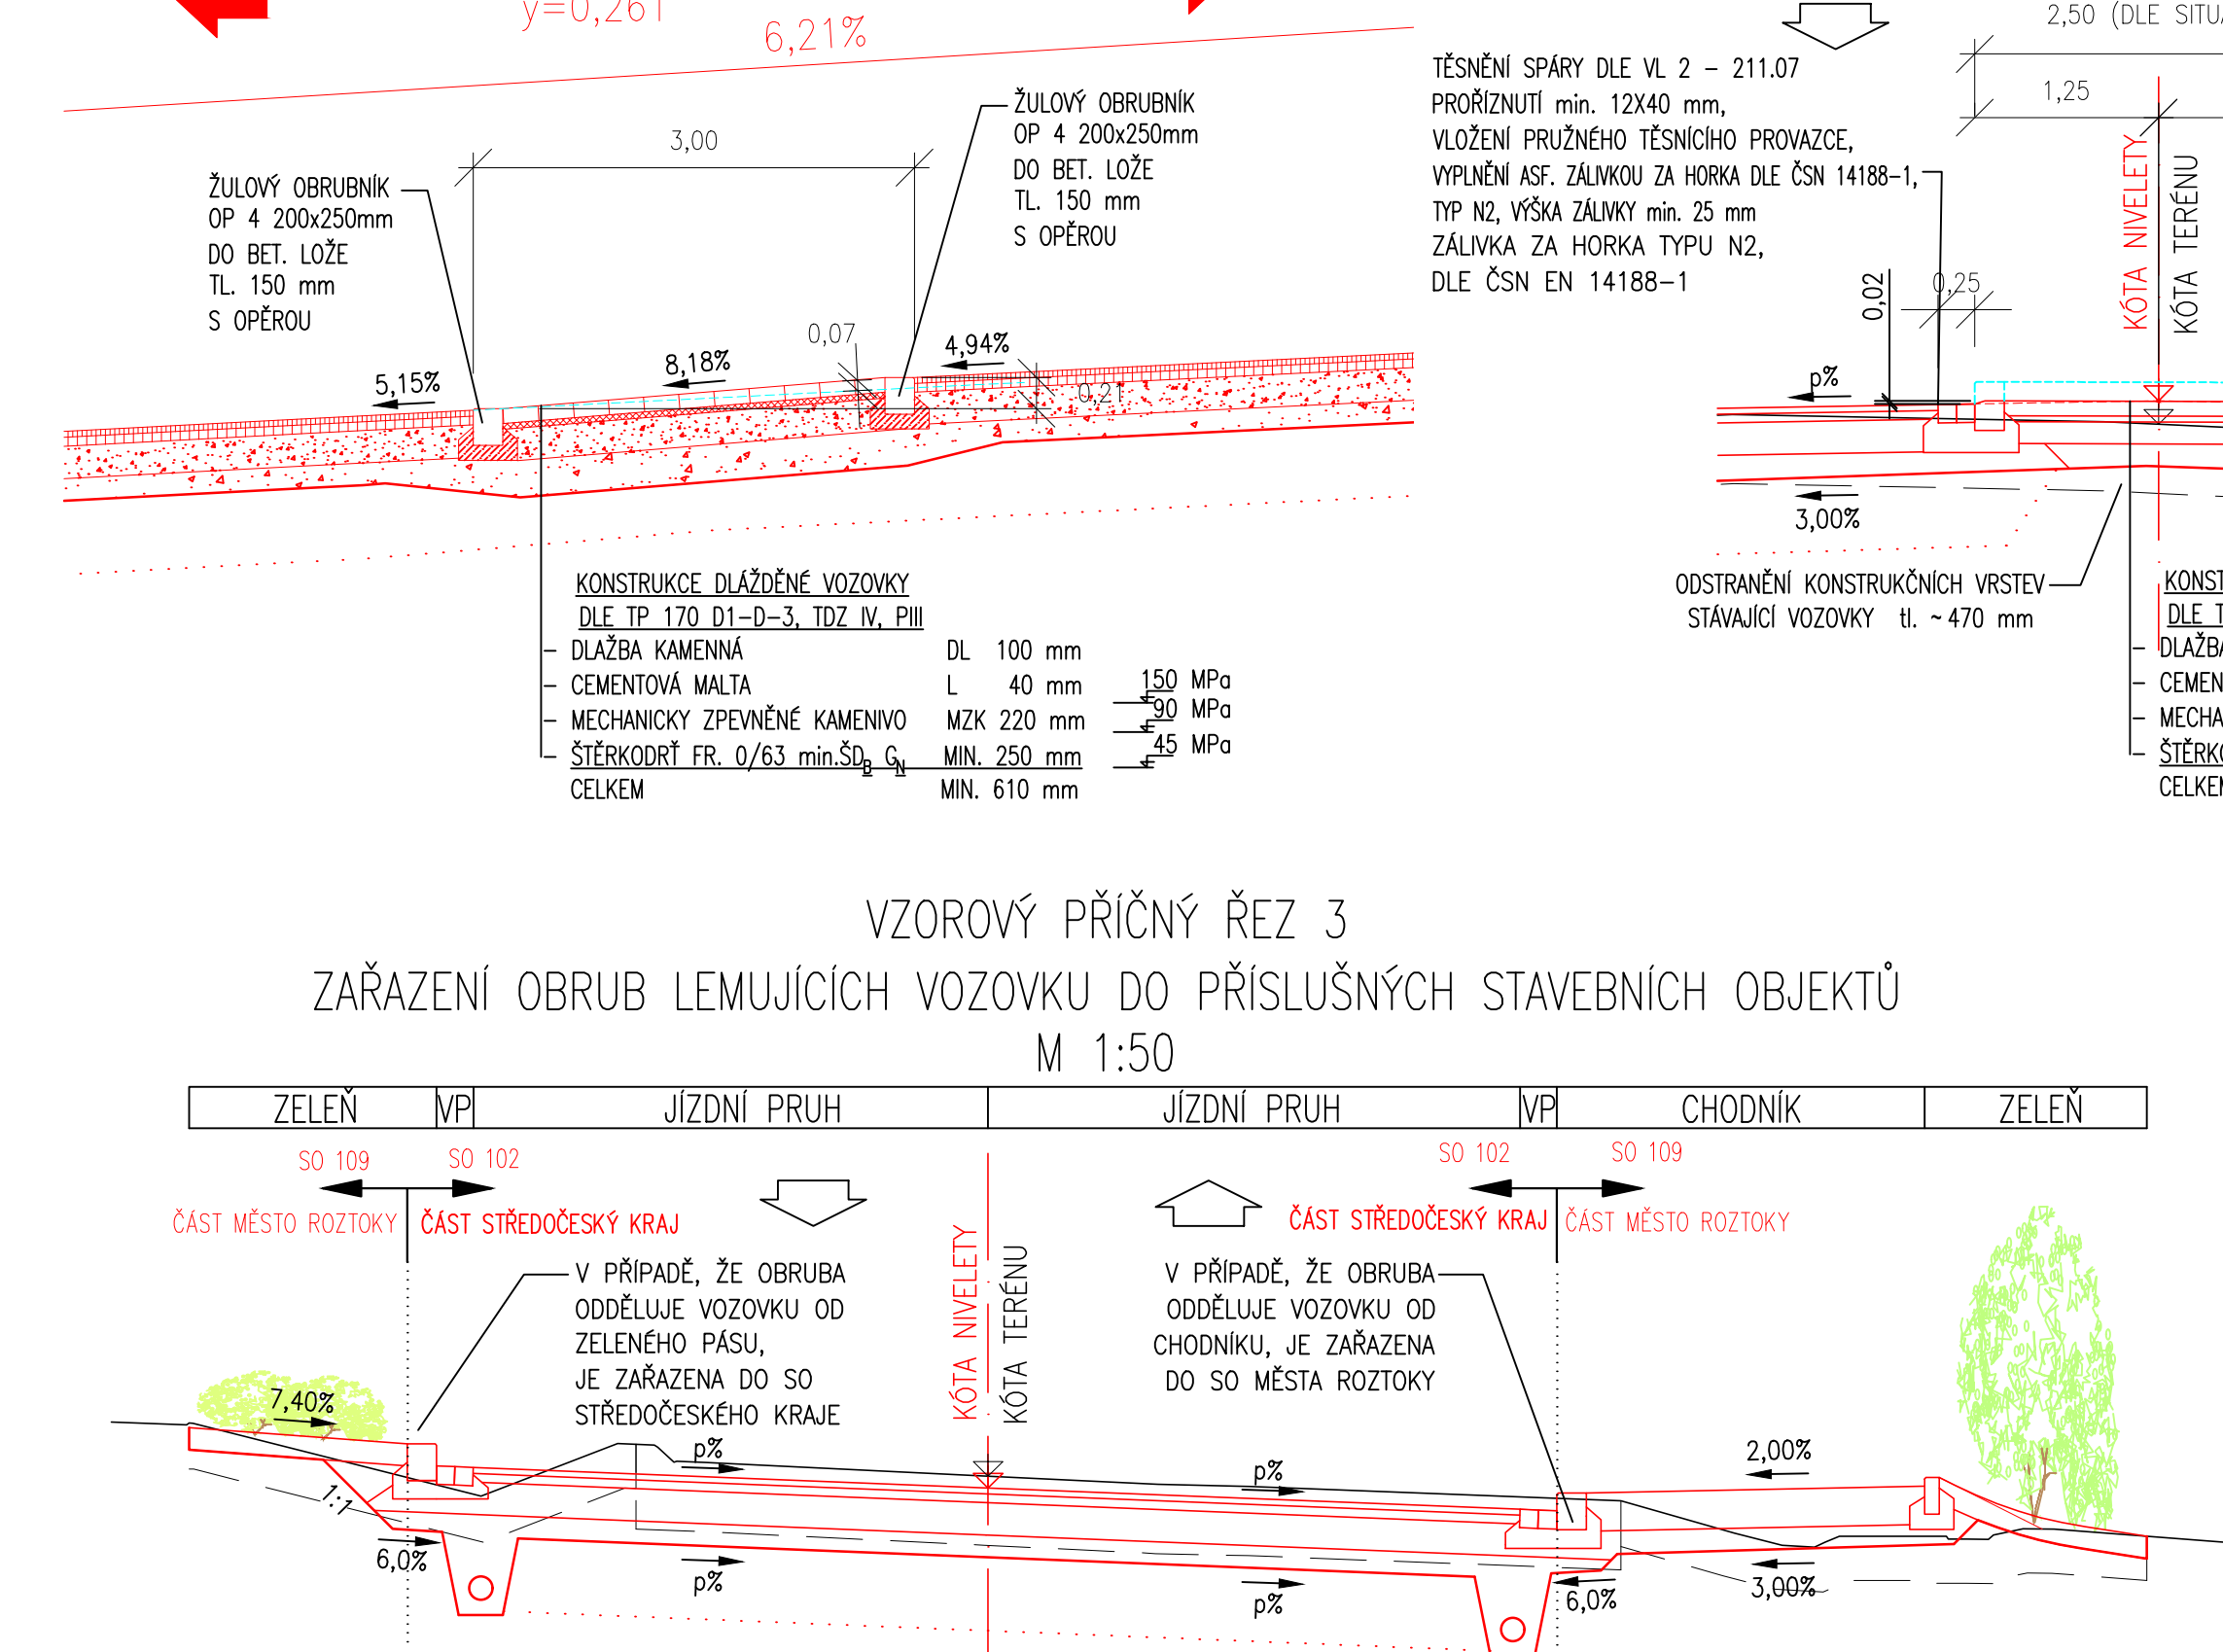

### VZOROVÝ PŘÍČNÝ ŘEZ 5

M 1:50


KONSTRUKCE ZPEVNĚNÝCH (POJÍŽDĚNÝCH) ČÁSTÍ STŘEDNÍCH DĚLICÍCH OSTRŮVKŮ

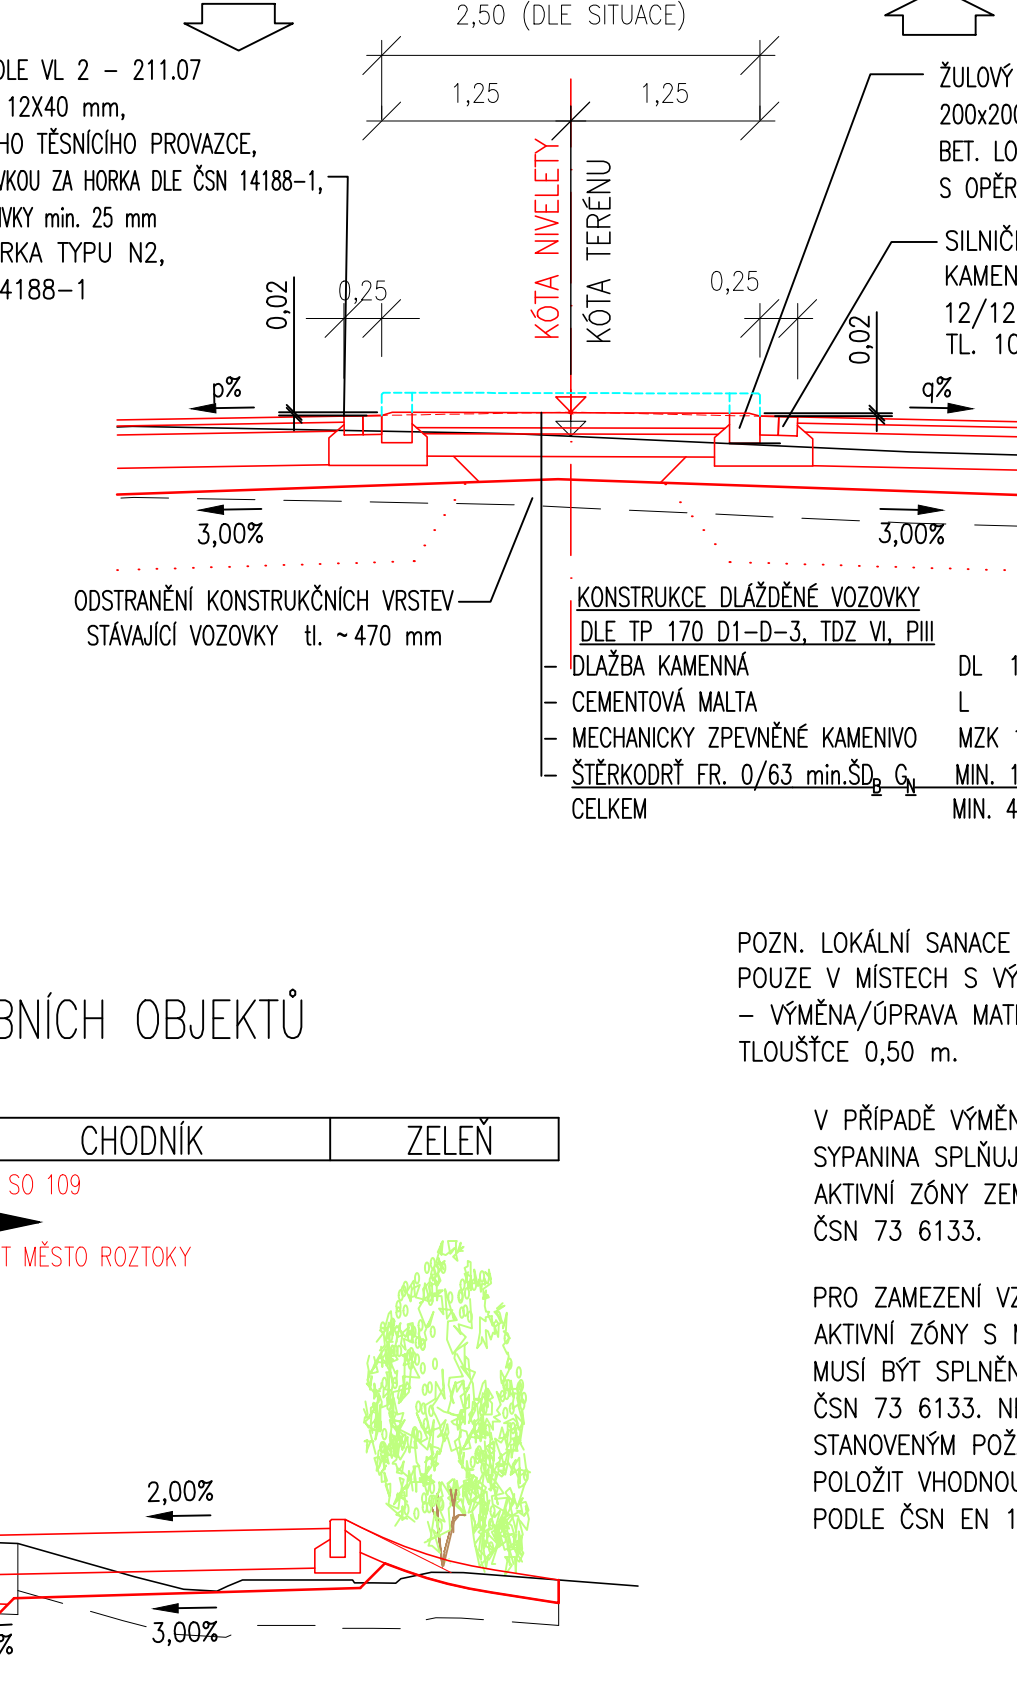

### VZOROVÝ PŘÍČNÝ ŘEZ 6

M 1:50

KONSTRUKCE NEZPEVNĚNÝCH ČÁSTÍ STŘEDNÍCH DĚLICÍCH OSTRŮVKŮ S VEGETAČNÍMI ÚPRAVAMI

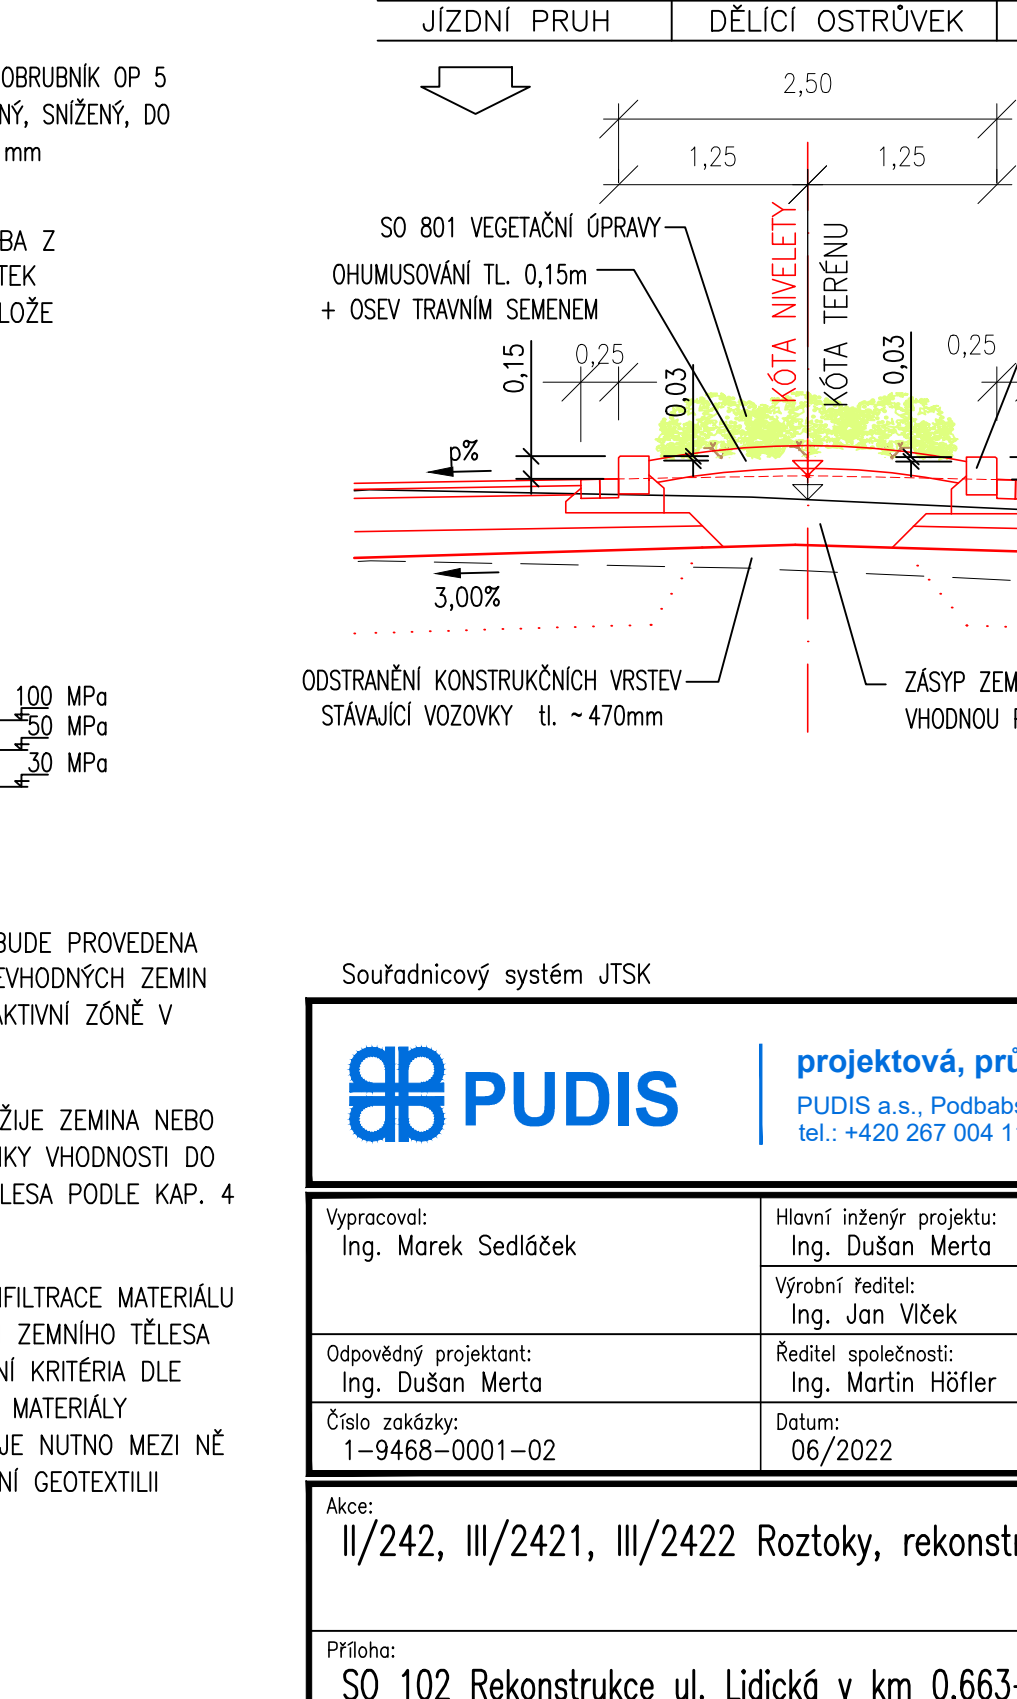

Souřadnicový systém JTSK Výškový systém Bpv

**PUDIS** projektová, průzkumná a konzultační společnost  
PUDIS a.s., Podbabská 1014/20, 160 00 Praha 6  
tel.: +420 267 004 111, www.pudis.cz, info@pudis.cz

Vypracoval: Ing. Marek Sedláček	Hlavní inženýr projektu: Ing. Dušan Merta	Investor: Středočeský kraj Zborovská 11 150 21 Praha 5
Odpovědný projektant: Ing. Dušan Merta	Ředitel společnosti: Ing. Martin Höfler	<b>Středočeský kraj</b>
Číslo zakázky: 1-9468-0001-02	Datum: 06/2022	
Akce: II/242, III/2421, III/2422 Roztoky, rekonstrukce silnic	Měřítko: 1:50	Formát: Bx A4
Příloha: SO 102 Rekonstrukce ul. Lidická v km 0,663–km 0,858 VZOROVÉ PŘÍČNÉ ŘEZY	Stupeň: DSP	Souprava: D.1.1.1.4.2