


km 0,051
ul. Přemyslovská

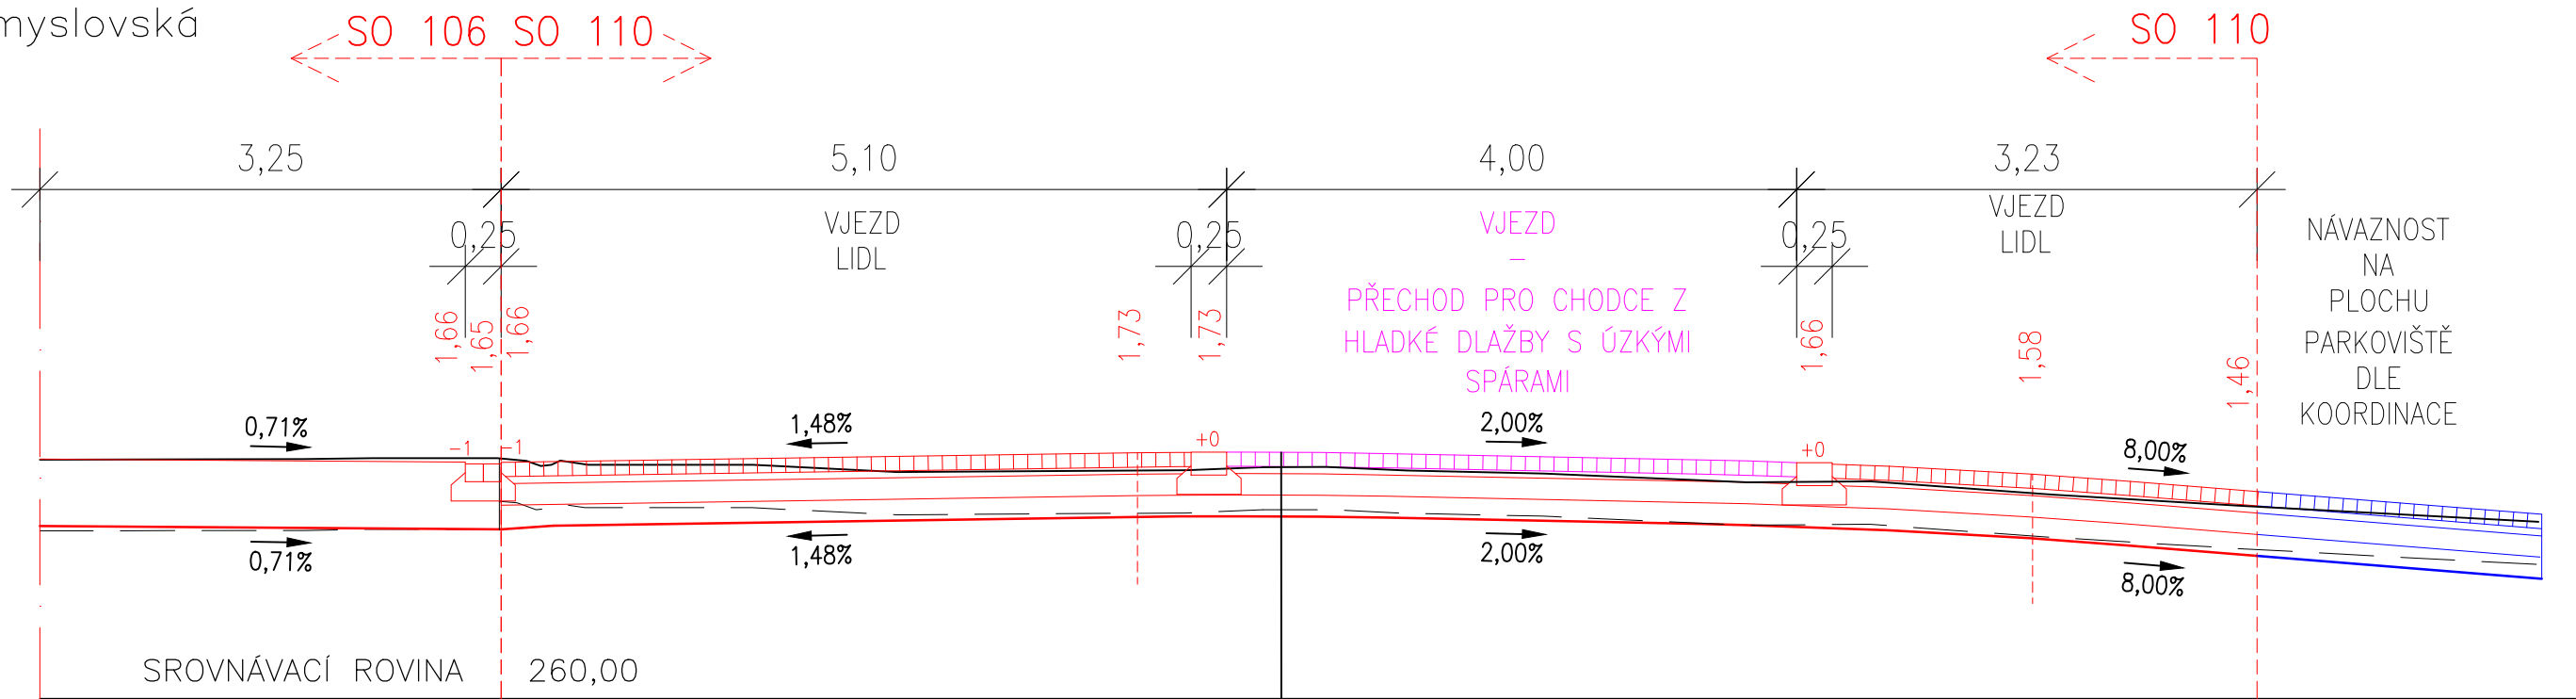

KONSTRUKCE VOZOVKY V NAPOJENÍ OC LIDL
DLE TP 170 D1-D-3 (MODIFIKOVANÁ), TDZ VI, PIII
- DLAŽBA KAMENNÁ DL 100 mm
- CEMENTOVÁ MALTA L 50 mm 100 MPa
- MECHANICKY ZPEVNĚNÉ KAMENIVO MZK 150 mm 50 MPa
- ŠTĚRKODŘŮ FR. 0/63 min.ŠD₂ G₁ MIN. 150 mm 30 MPa
CELKEM MIN. 450 mm


Souřadnicový systém JTSK

Výškový systém Bpv



projektová, průzkumná a konzultační společnost

PUDIS a.s., Podbabská 1014/20, 160 00 Praha 6
tel.: +420 267 004 111, www.pudis.cz, info@pudis.cz

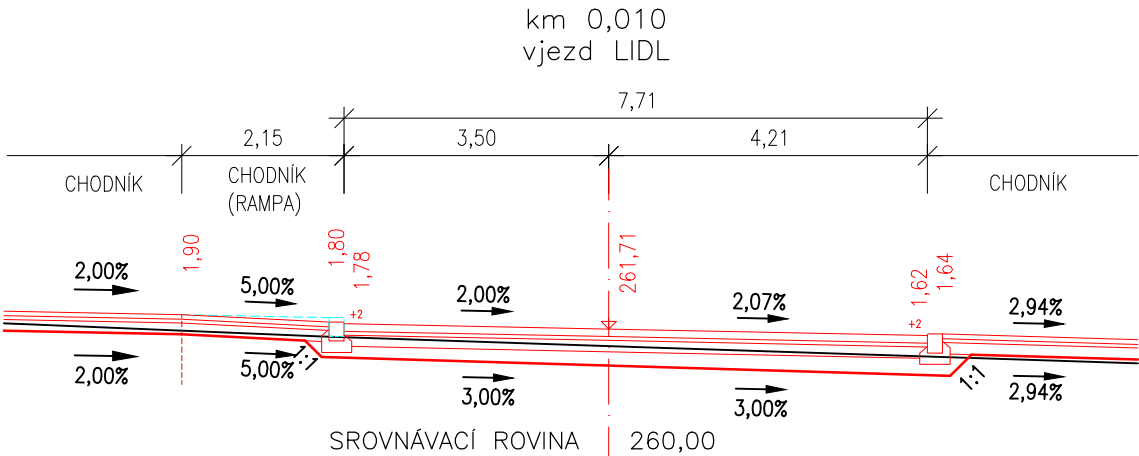

Vypracoval:
Ing. Marek Sedláček

Hlavní inženýr projektu:
Ing. Dušan Merta

Investor:
Středočeský kraj
Zborovská 11
150 21 Praha 5

Odpovědný projektant:
Ing. Dušan Merta

Ředitel společnosti:
Ing. Martin Höfler

Číslo zakázky:
1-9468-0001-02

Datum:
06/2022

Středočeský kraj

Akce:
II/242, III/2421, III/2422 Roztoky, rekonstrukce silnic

Měřítko:
1:50

Formát:
2x A4

Příloha:
SO 110
PŘÍČNÉ ŘEZY

Stupeň:
DSP

Souprava:

Číslo přílohy:
D.1.1.4.4