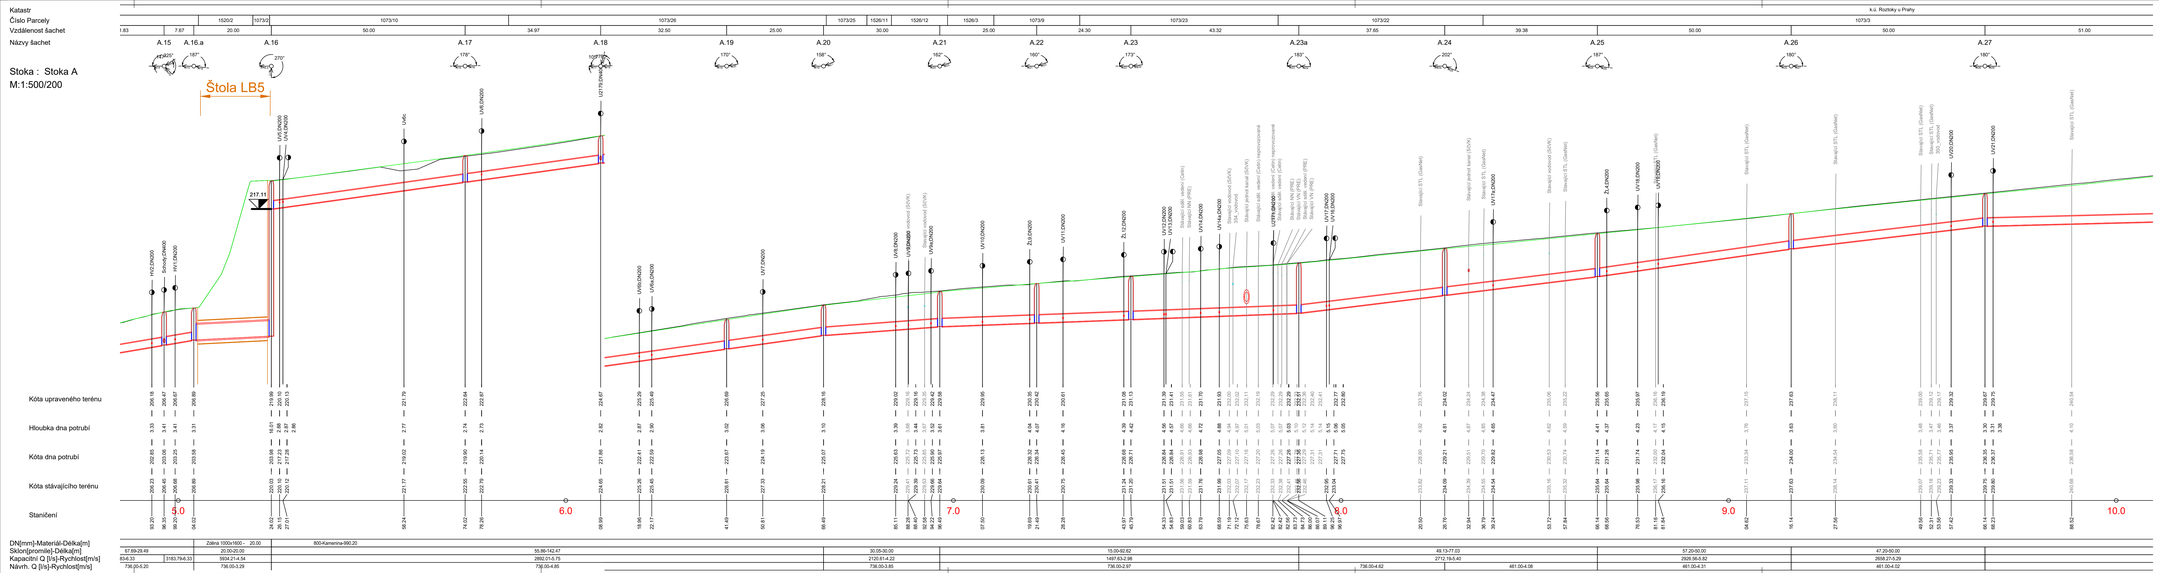

Souřadnicový systém S–JTSK

Výškový systém Bpv

PUDIS

projektová, průzkumná a konzultační společnost

PUDIS a.s., Podbabská 1014/20, 160 00 Praha 6
tel.: +420 267 004 111, www.pudis.cz, info@pudis.cz

Vypracovali: Pavel Bačina	Hlavní inženýr projektu: Ing. Dušan Merta	Investor: Středočeský kraj Zborovská 11 Praha 5
	Výrobní ředitel: Ing. Jan Vlček	
Odpovědný projektant: Ing. Richard Kuk	Ředitel společnosti: Ing. Martin Höfler	Středočeský kraj
Číslo zakázky: 2–9468–0001–01	Datum: 06/2022	

Akce: II/242, III/2421, III/2422 Roztoky, rekonstrukce silnic	Měřítko: 1:500/200	Formát: 7xA4
	Stupeň: DSP	Souprava:
Příloha: D.1.3. Vodohospodářské objekty Podélný profil – SO 301 – Stoka A – 2. díl	Číslo přílohy: D.1.3.10.	