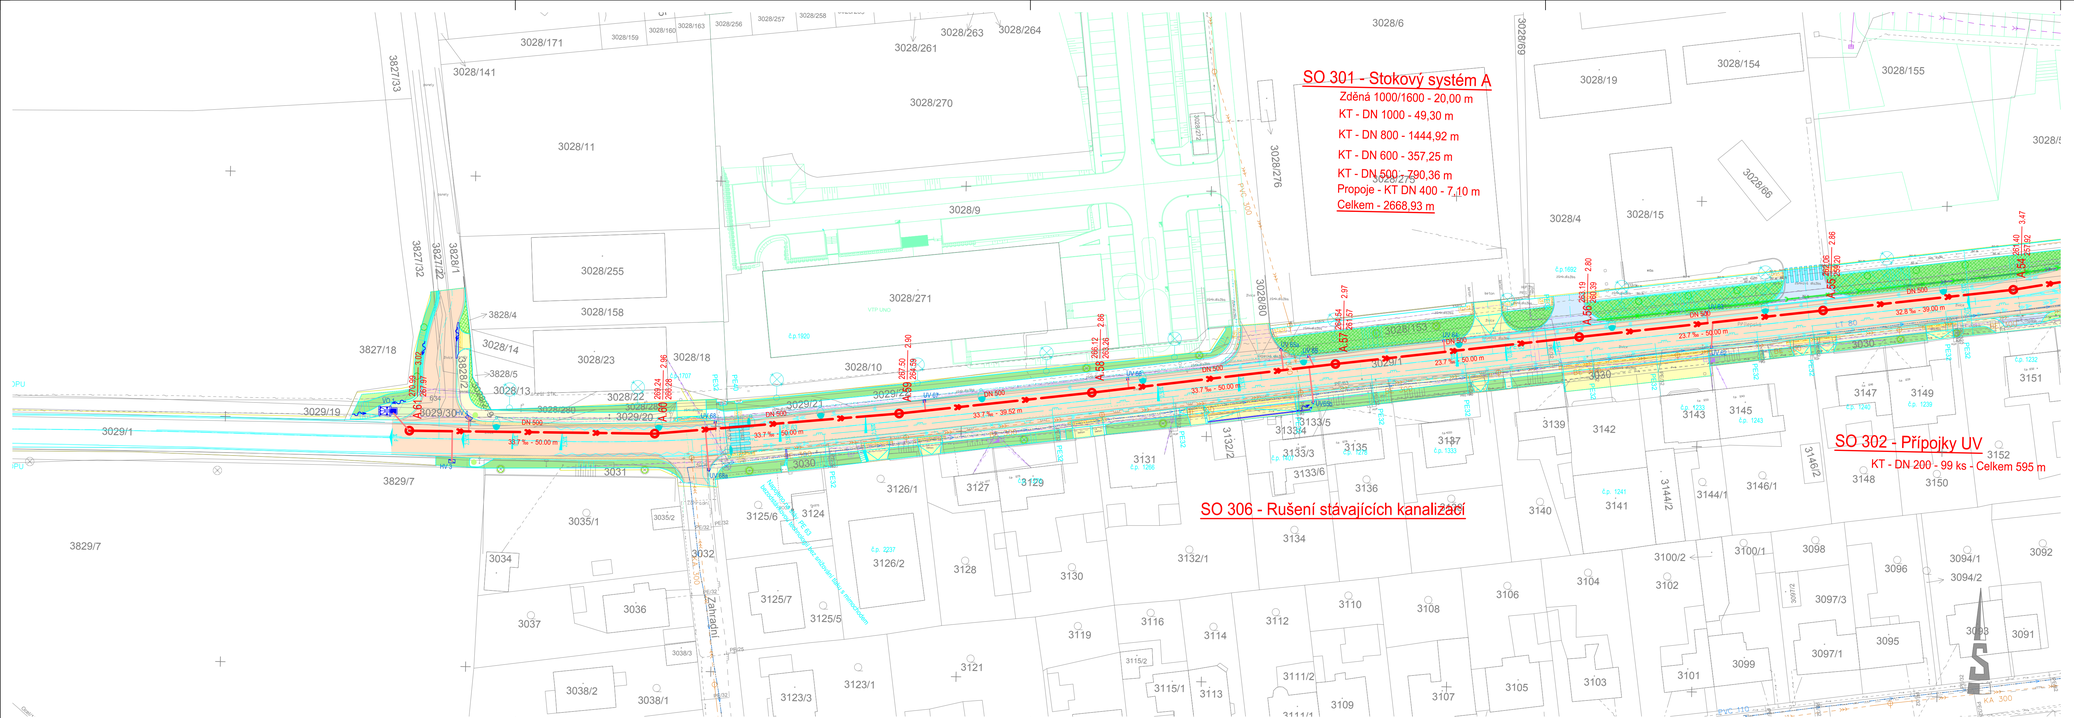
SO 301 - Stokový systém A
Zděná 1000/1600 - 20,00 m
KT - DN 1000 - 49,30 m
KT - DN 800 - 1444,92 m
KT - DN 600 - 357,25 m
KT - DN 500 - 790,36 m
Propoje - KT DN 400 - 7,10 m
Celkem - 2668,93 m
SO 302 - Přípojky UV
KT - DN 200 - 99 ks - Celkem 595 m
SO 306 - Rušení stávajících kanalizací
Zaniklá
Rekonstrukce PE 63
Rekonstrukce PE 63 a vodovodní řad s armaturami
3028/6
3028/69
3028/19
3028/154
3028/155
3028/4
3028/15
3028/66
3028/276
3028/271
3028/270
3028/11
3028/9
3028/255
3028/158
3028/23
3028/18
3028/10
3028/183
3028/1
3028/171
3028/141
3028/261
3028/263
3028/264
3027/3
3027/32
3027/22
3828/1
3828/4
3828/14
3828/5
3828/13
3827/18
3828/22
3828/20
3829/19
3829/30
3829/20
3829/1
3829/7
3031
3030
3029/23
3029/21
3029/22
3029/2
3029/3
