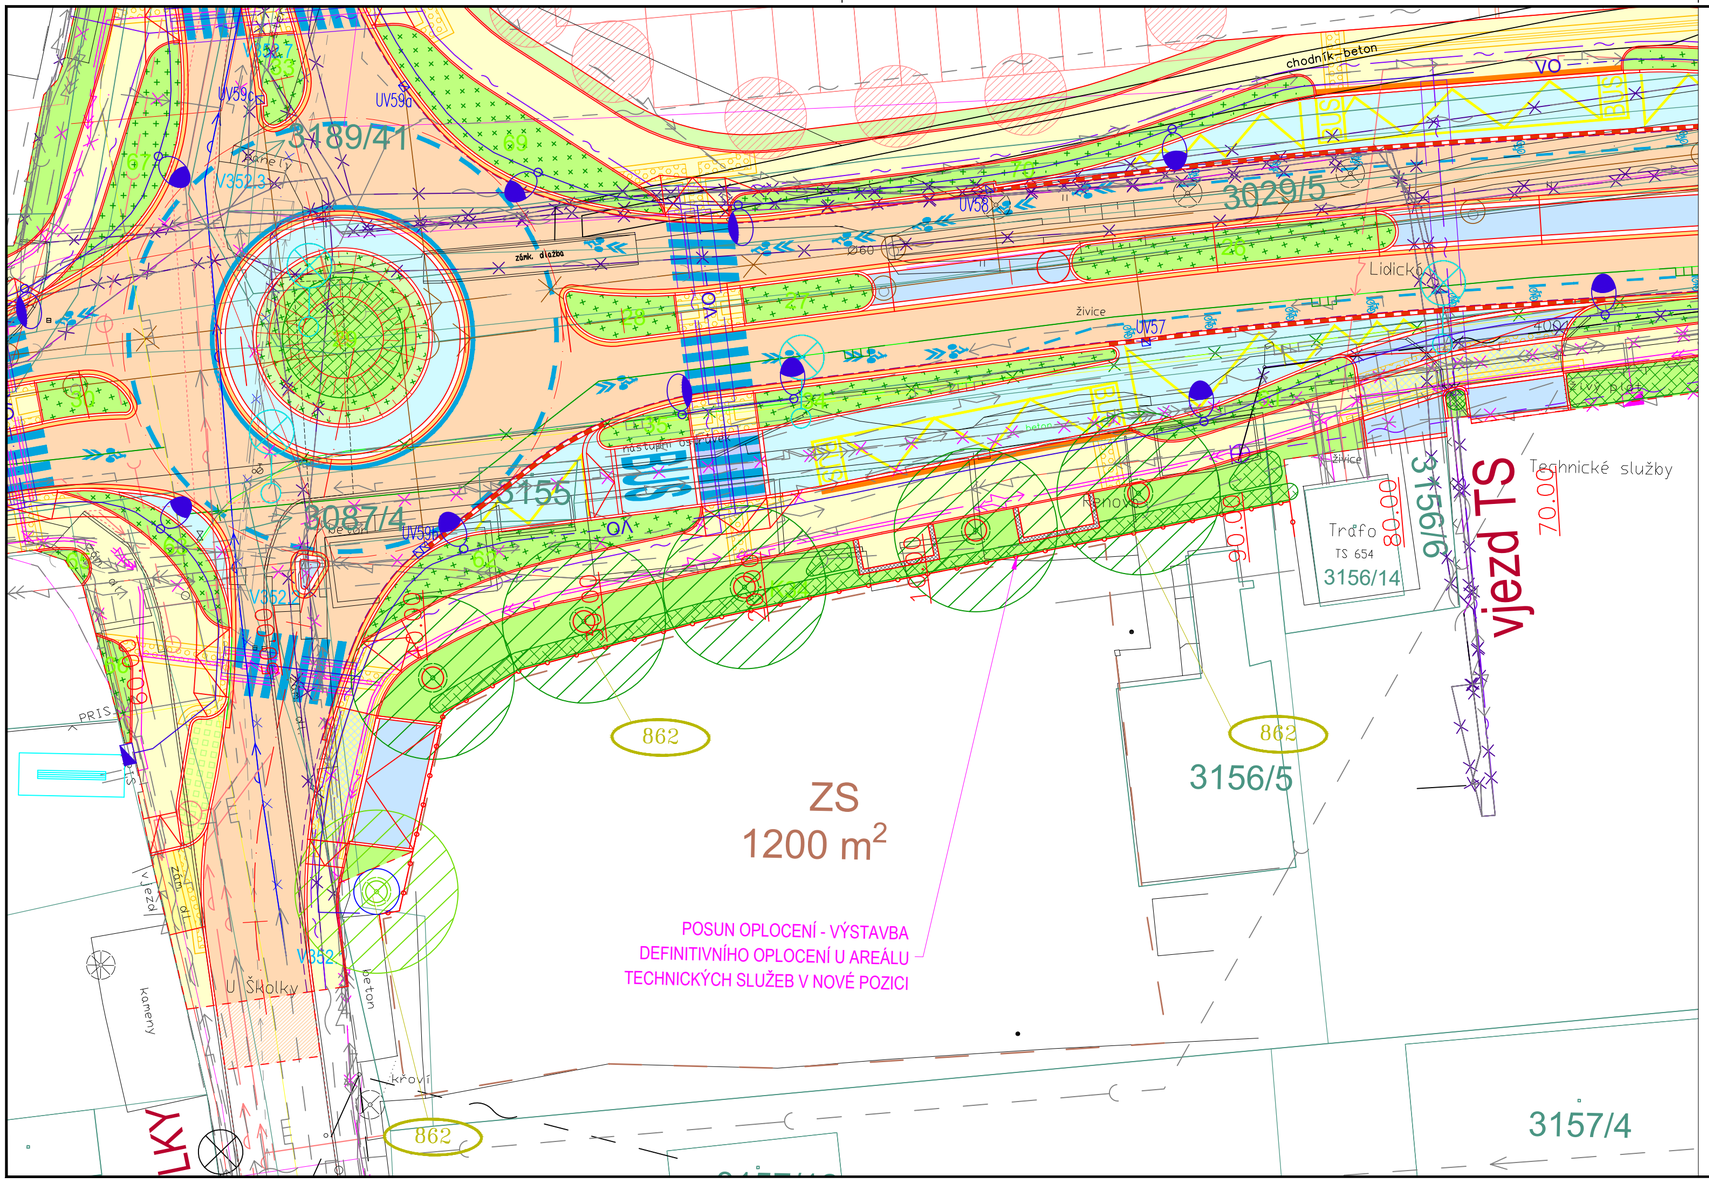

Souřadnicový systém JTSK

Výškový systém Bpv

PUDIS

projektová, průzkumná a konzultační společnost

PUDIS a.s., Podbabská 1014/20, 160 00 Praha 6

tel.: +420 267 004 111, www.pudis.cz, info@pudis.cz

Vypracoval: Ing. Dušan Merta	Hlavní inženýr projektu: Ing. Dušan Merta Výrobní ředitel: Ing. Jan Vlček	Investor: Středočeský kraj, Zborovská 11, 150 21 Praha 5
Odpovědný projektant: Ing. Dušan Merta	Ředitel společnosti: Ing. Martin Höfler	Středočeský kraj
Číslo zakázky: 1-9468-0001-02	Datum: 06/2022	

Akce: II/242, III/2421, III/2422 Roztoky, rekonstrukce silnic	Měřítko: 1:250	Formát: 3x A4	
	Stupeň: DSP	Souprava:	
Příloha: SO 862 DEFINITIVNÍ OPLOCENÍ SITUACE – 2. DÍL	Číslo přílohy: D.1.5.2.2.2		