

STAVEBNÍ OBJEKTY:

PRAHA
←

SKLONOVÉ POMĚRY:


ZMĚNA PŘÍČNEHO
SKLONU VOZOVKY:

KÓTY NIVELETY:

KÓTY TERÉNU:

STANIČENÍ:

SMĚROVÉ POMĚRY:

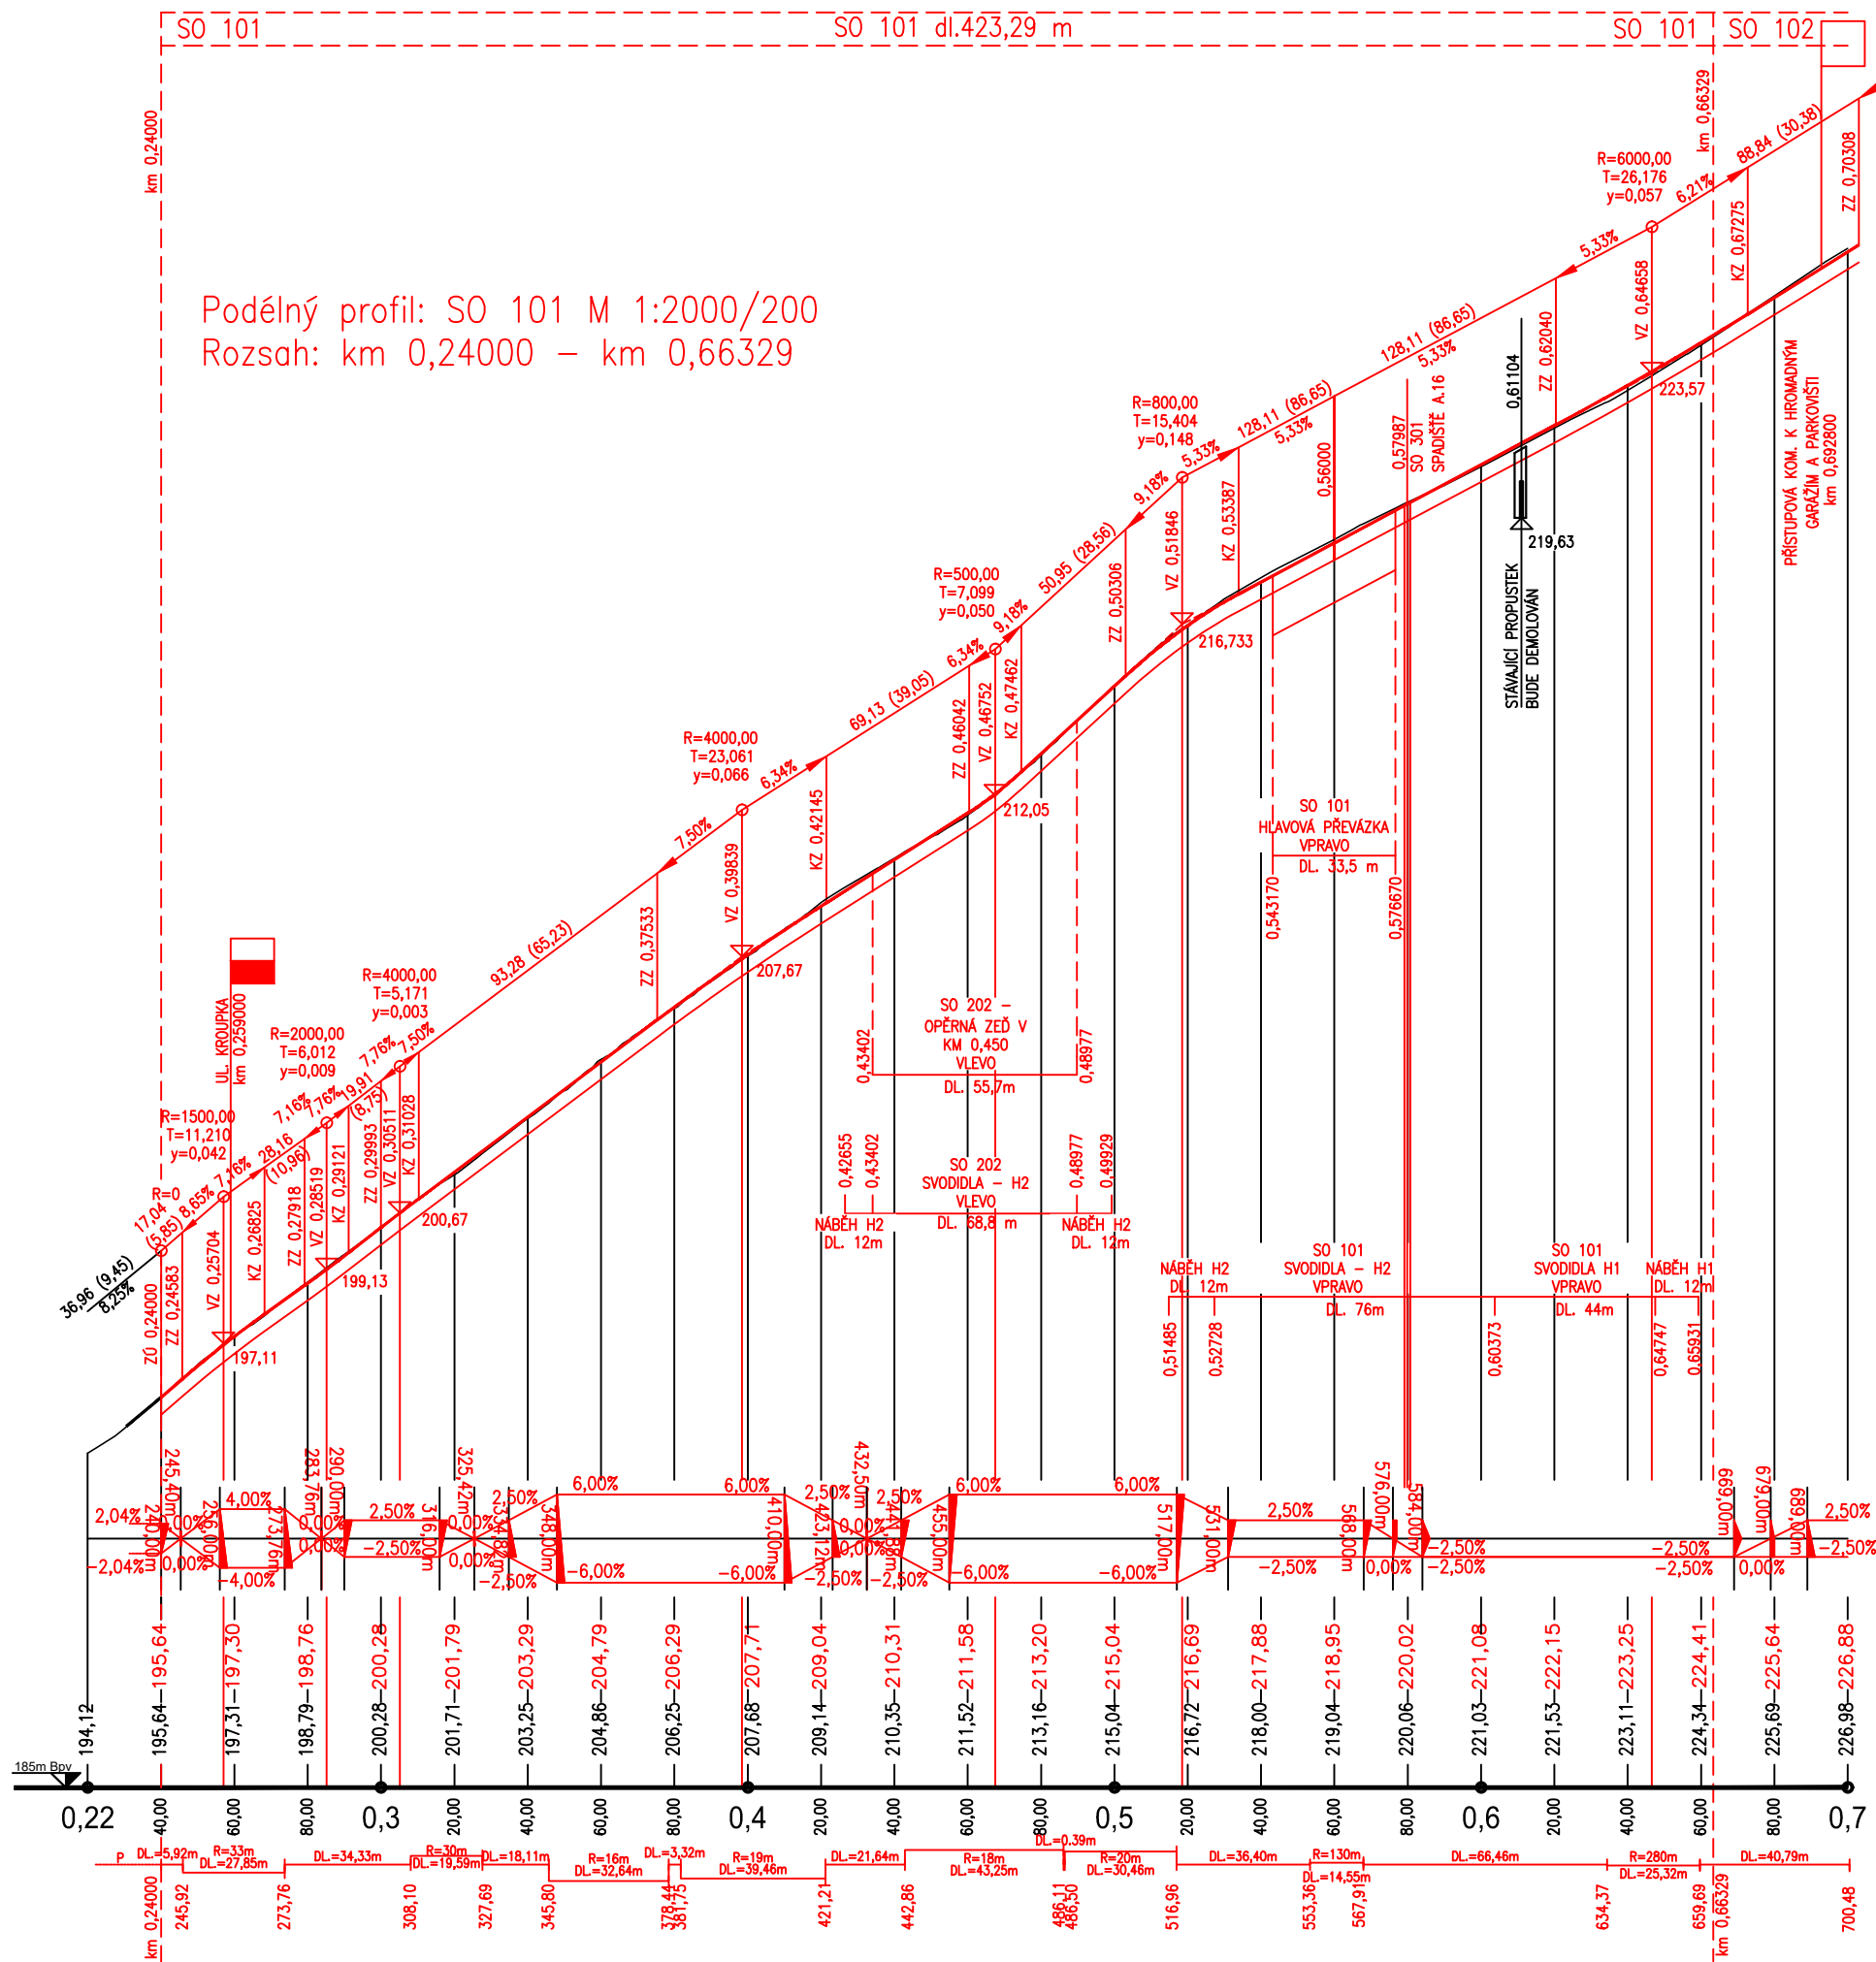

SO 101
Výškový systém Bpv

Ing. Marek Sedláček



projektová, průzkumná a konzultační společnost

PUDIS a.s., Podbabská 1014/20, 160 00 Praha 6
tel.: +420 267 004 111, www.pudis.cz, info@pudis.cz

Vypracoval:
Ing. Marek Sedláček

Hlavní inženýr projektu:
Ing. Dušan Merta
Výrobní ředitel:
Ing. Jan Vlček

Investor:
Středočeský kraj
Zborovská 11
150 21 Praha 5

Odpovědný projektant:
Ing. Dušan Merta

Ředitel společnosti:
Ing. Martin Höfler

Číslo zakázky:
1-9468-0001-02

Datum:
06/2022

Středočeský kraj

Akce:
II/242, III/2421, III/2422 Roztoky, rekonstrukce silnic

Měřítko:
1:2000/200

Formát:
3x A4

Stupeň:
DSP

Souprava:

Příloha:
SO 101 Rekonstrukce ul. Lidická v km 0,240–km 0,663
PODÉLNÝ PROFIL

Číslo přílohy:
D.1.1.1.3.1