


ÚPRAVA V ÚSEKU SOUSEDÍCÍM S SO 702 – ÚPRAVA SVAHU VYTVOŘENÍM  
SVAHOVÝCH STUPŇŮ; KONSTRUKCE CHODNÍKU UMOŽŇUJÍCÍ POJÍŽDĚNÍ  
kategorie komunikace odvozená od MS2 12/8/50

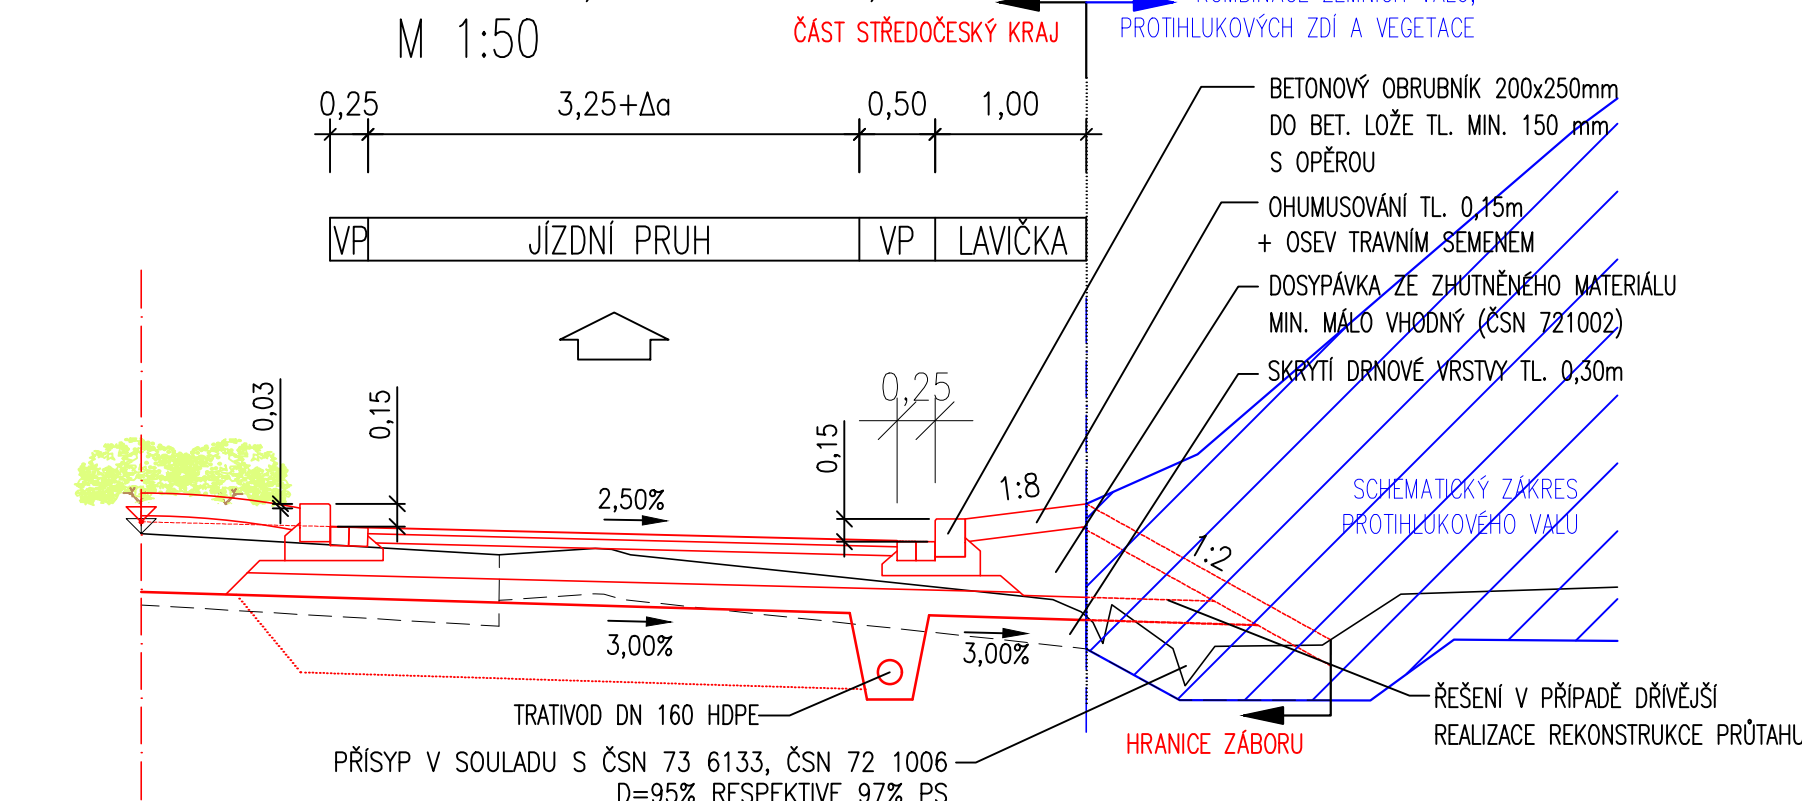


POZN. LOKÁLNÍ SANACE PODLOŽÍ BUDE PROVEDENA POUZE V MÍSTECH S VÝSKYTEM NEVHODNÝCH ZEMIN – VÝMĚNA/ÚPRAVA MATERIÁLU V AKTIVNÍ ZÓNĚ V TLOUŠTČE 0,50 m.

V PŘÍPADĚ VÝMĚNY SE POUŽÍJE ZEMINA NEBO SYPANINA SPLŇUJÍCÍ  
PODMÍNKY VHDNOSTI DO AKTIVNÍ ZÓNY ZEMNÍHO TĚLESA PODLE  
KAP. 4 ČSN 73 6133.

PRO ZAMEZENÍ VZÁJEMNÉ INFILTRACE MATERIÁLU AKTIVNÍ ZÓNY S MATERIÁLEM ZEMNÍHO TĚLESA MUSÍ BÝT SPLNĚNA FILTRAČNÍ KRITÉRIA DLE ČSN 73 6133. NEVYHOVÍ-LI MATERIÁLY STANOVENÝM POŽADAVKŮM, JE NUTNO MEZI NĚ POLOŽIT VHDNOU SEPARAČNÍ GEOTEXTILII PODLE ČSN EN 13249.

## ZAŘAZENÍ OBRUB LEMUJÍCÍCH VOZOVKU DO PŘÍSLUŠNÝCH STAVEBNÍCH OBJEKTŮ

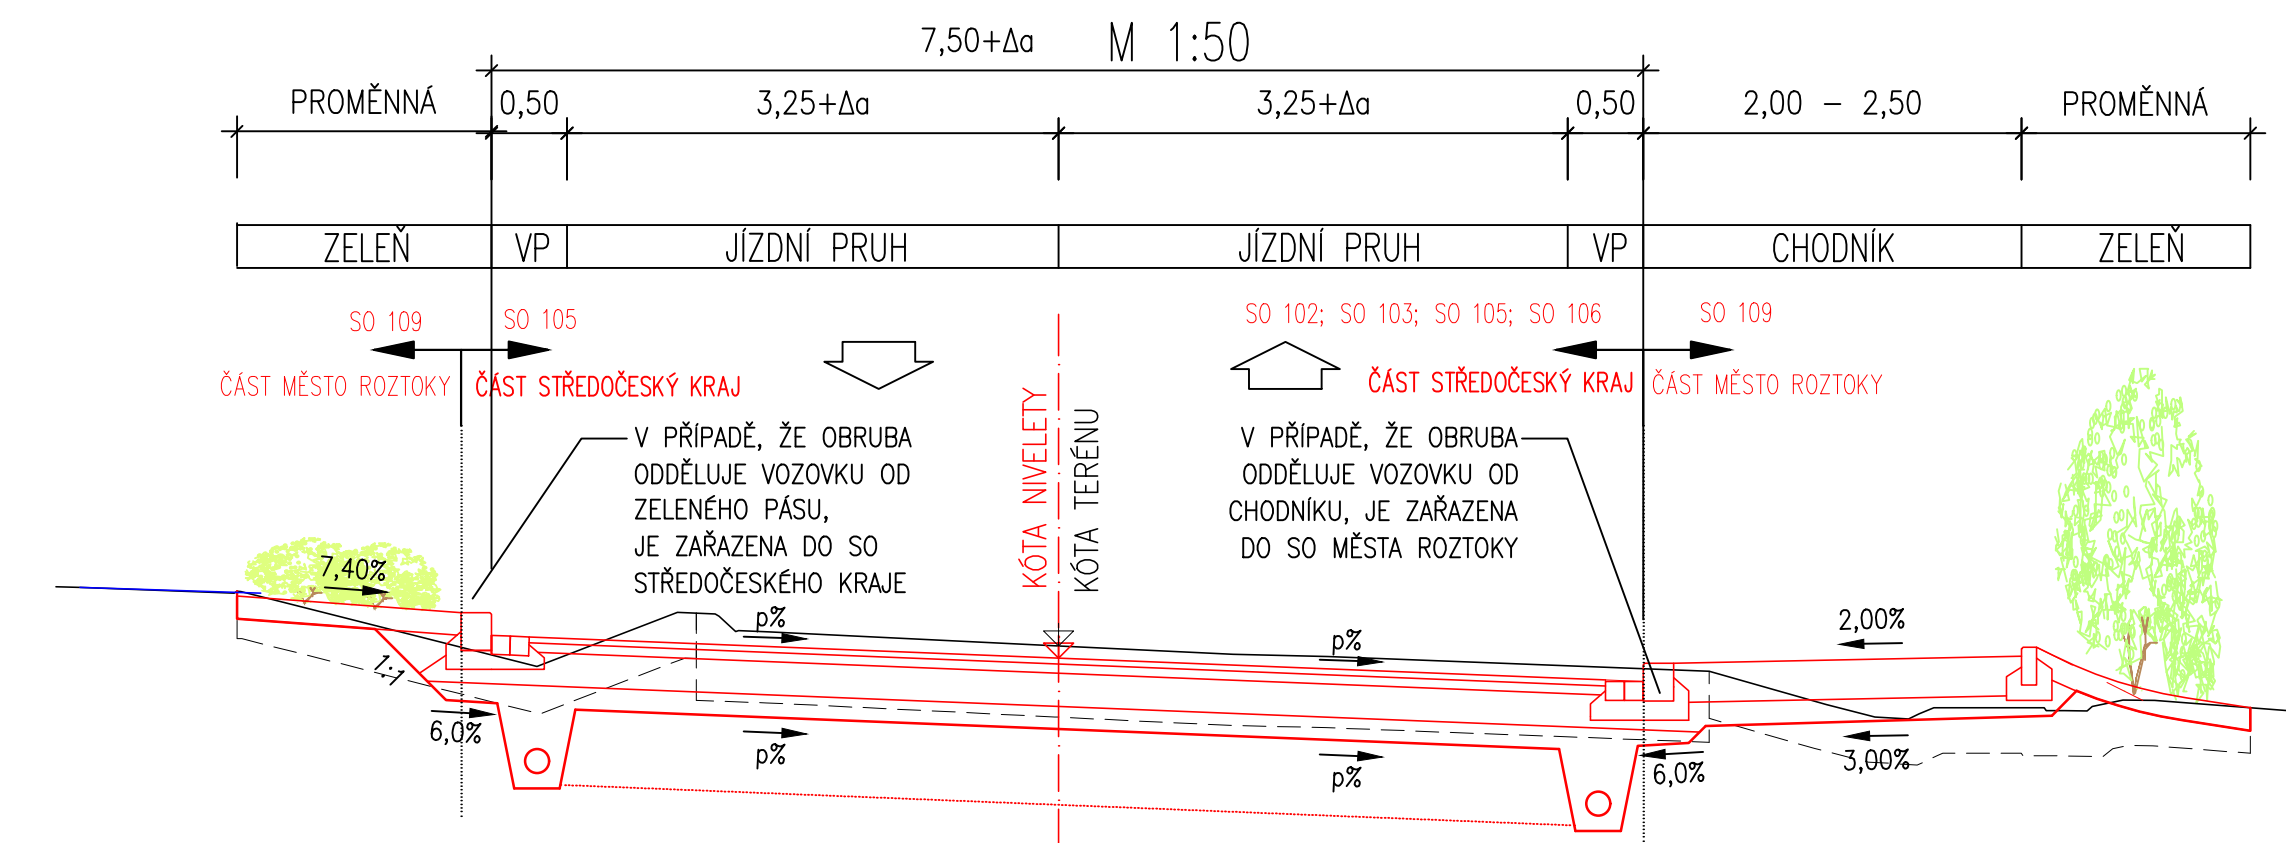


Souřadnicový systém JTSK

Výškový systém Bp



projektová, průzkumná a konzultační společnost

PUDIS a.s., Podbabská 1014/20, 160 00 Praha 6  
tel.: +420 267 004 111, [www.pudis.cz](http://www.pudis.cz), [info@pudis.cz](mailto:info@pudis.cz)

Vypracoval: Ing. Marek Sedláček	Hlavní inženýr projektu: Ing. Dušan Merta	Investor: Středočeský kraj Zborovská 11 150 21 Praha 5
Odpovědný projektant: Ing. Dušan Merta	Výrobní ředitel: Ing. Jan Viček	
Číslo zakázky: 1-9468-0001-02	Ředitel společnosti: Ing. Martin Höfler	
Datum: 06/2022		

Akce: II/242, III/2421, III/2422 Roztoky, rekonstrukce silnic	Měřítko: 1:50	Formát: 6x
	Stupeň: DSP	Souprava:
Příloha: SO 105 Rekonstrukce ul. Lidická v km 1,553–km 2,282 VZOROVÉ PŘÍČNÉ ŘEZY – 2. ČÁST	Číslo přílohy: D.1.1.1.4.6	