

## LEGENDA:

### STÁVAJÍCÍ POLOHOPIŠ :

- 1005/18 553/5 Stávající polohopis
- Stávající hranice parcel KN
- Stávající polohopis katastrálních území
- Stávající stromy

### BAREVNÉ PLOCHY:

- Vozovka - Asfalt - kompletní vozovkové souvrství
- Vozovka - Asfalt - pouze frézování krytu
- Vozovka - Dlažba
- Vozovka - Dlažba - zastávky BUS; okružní křiž.
- Vozovka - Dlažba - zastávky BUS - pochozí
- Vozovka - Dlažba - místní komunikace - pochozí
- Chodník - Dlažba - běžně nepojížděný
- Zeleň
- Zeleň ve svahu - spád od osy dolů/od osy nahoru
- Chodník - Dlažba - hmatná - lemovaná hladkými prvky
- Opěrná zeď, hlavová převážka se svodidlem (SO 101)

### BAREVNÉ PLOCHY SOUVISEJÍCÍCH SO:

- Vozovka - Asfalt - napojení vrstev vozovky (souvis. SO 108)
- Chodník - Dlažba - hmatná - lemovaná hladkými prvky
- Chodník - Dlažba - NEhmatná - barevná - Kontrastní pás
- SO 801 - výsadba keřů a trvalek
- SO 200 - Zdi
- SO 100 - Žlabovky
- Souvis. SO - chodník/vozovka/zeleň

### OSTATNÍ ČÁRY:


- Nově navžené hrany
- Trativody
- Svodidla - v plně výšce
- Svodidla - výškové náběhy
- Umístění charakteristických řezů
- Nově navžené hrany - souvis. SO
- SO 800/100 - Oplocení/zábradlí

### OSTATNÍ:

- UV 35 - SO 100 - Uliční vpust č.35
- Kanalizační šachta
- Vtakový objekt
- Souvis. SO 190 - Nové VZ

### STÁVAJÍCÍ INŽ. SÍTĚ:

- Kanalizace (bez rozlišení druhu)
- Vodovod
- STL plynovod
- VTL plynovod
- Sdělovací kabely - podzemní
- Vedení NN - podzemní
- Vedení VN - podzemní
- Vedení VN - nadzemní

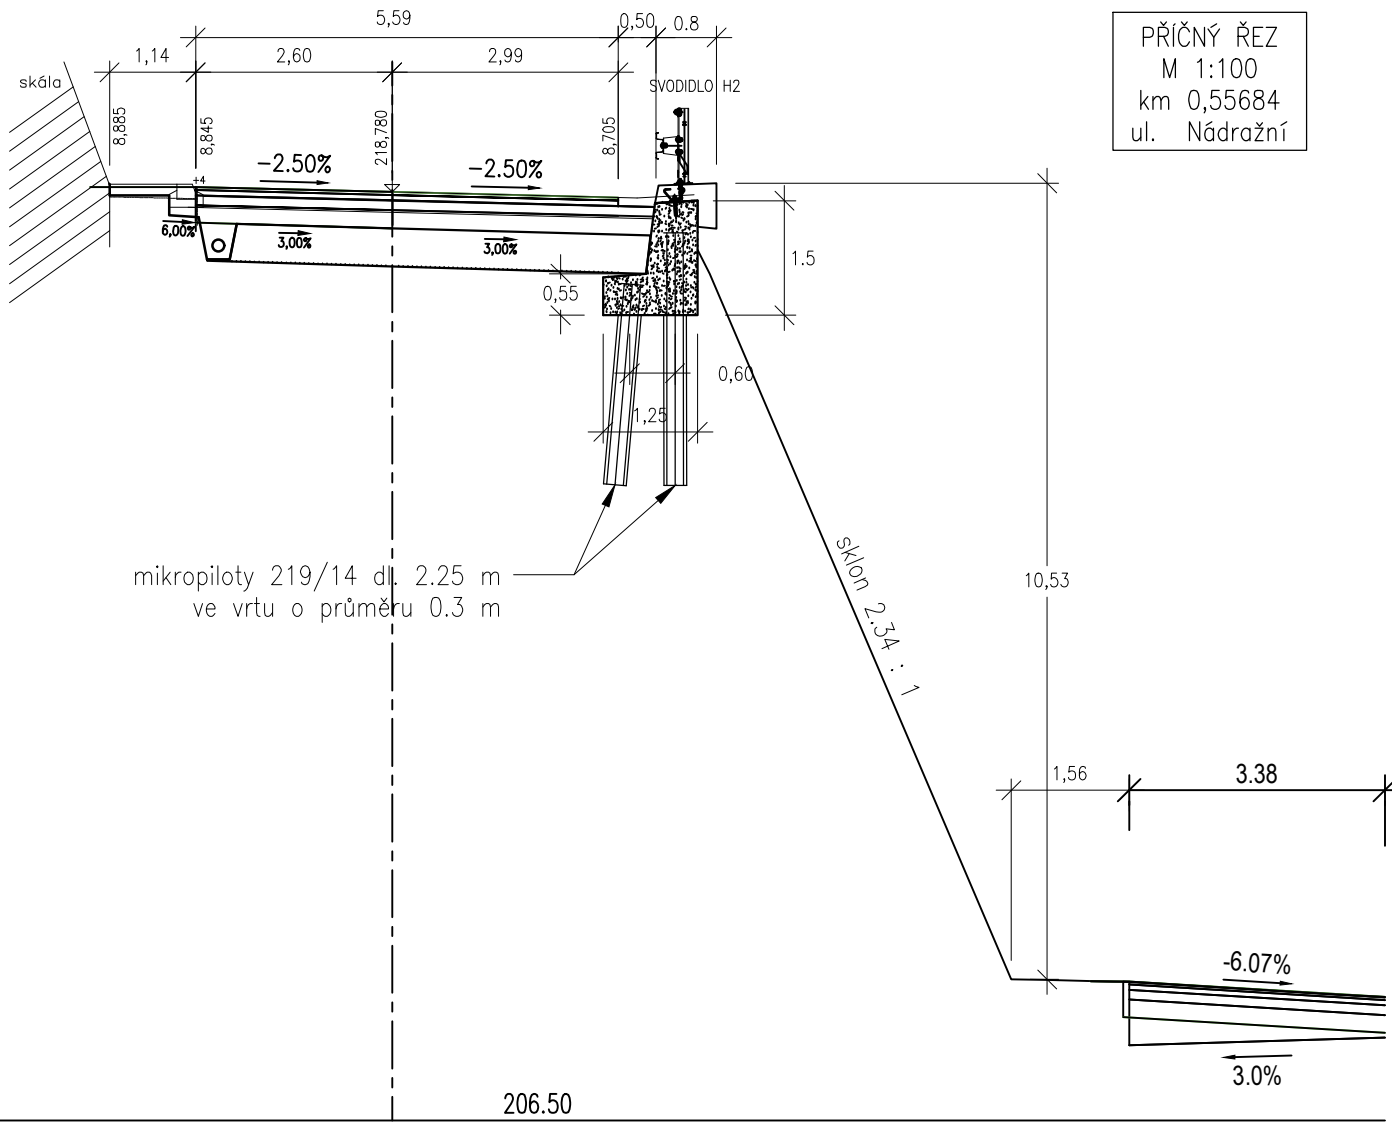

## SO 101

Výškový systém Bpv

Souřadnicový systém JTSK



### projektová, průzkumná a konzultační společnost

PUDIS a.s., Podbabská 1014/20, 160 00 Praha 6  
tel.: +420 267 004 111, www.pudis.cz, info@pudis.cz

Vypracoval: Ing. Marek Sedláček	Hlavní inženýr projektu: Ing. Dušan Merta	Investor: Středočeský kraj Zborovská 11 150 21 Praha 5
	Výrobní ředitel: Ing. Jan Vlček	
Odpovědný projektant: Ing. Dušan Merta	Ředitel společnosti: Ing. Martin Höfler	<b>Středočeský kraj</b>
Číslo zakázky: 1-9468-0001-02	Datum: 06/2022	

Akce: II/242, III/2421, III/2422 Roztoky, rekonstrukce silnic	Měřítko: 1:250, 1:100	Formát: 3x A4
	Stupeň: DSP	
Příloha: SO 101 Rekonstrukce ul. Lidická v km 0,240–km 0,663 HLAVOVÁ PŘEVÁZKA SE SVODIDLEM	Číslo přílohy: D.1.1.1.7	