Katastr
Číslo Parcely
Vzdálenost šachet
Názvy šachet

Stoka : Stoka A
M:1:500/200

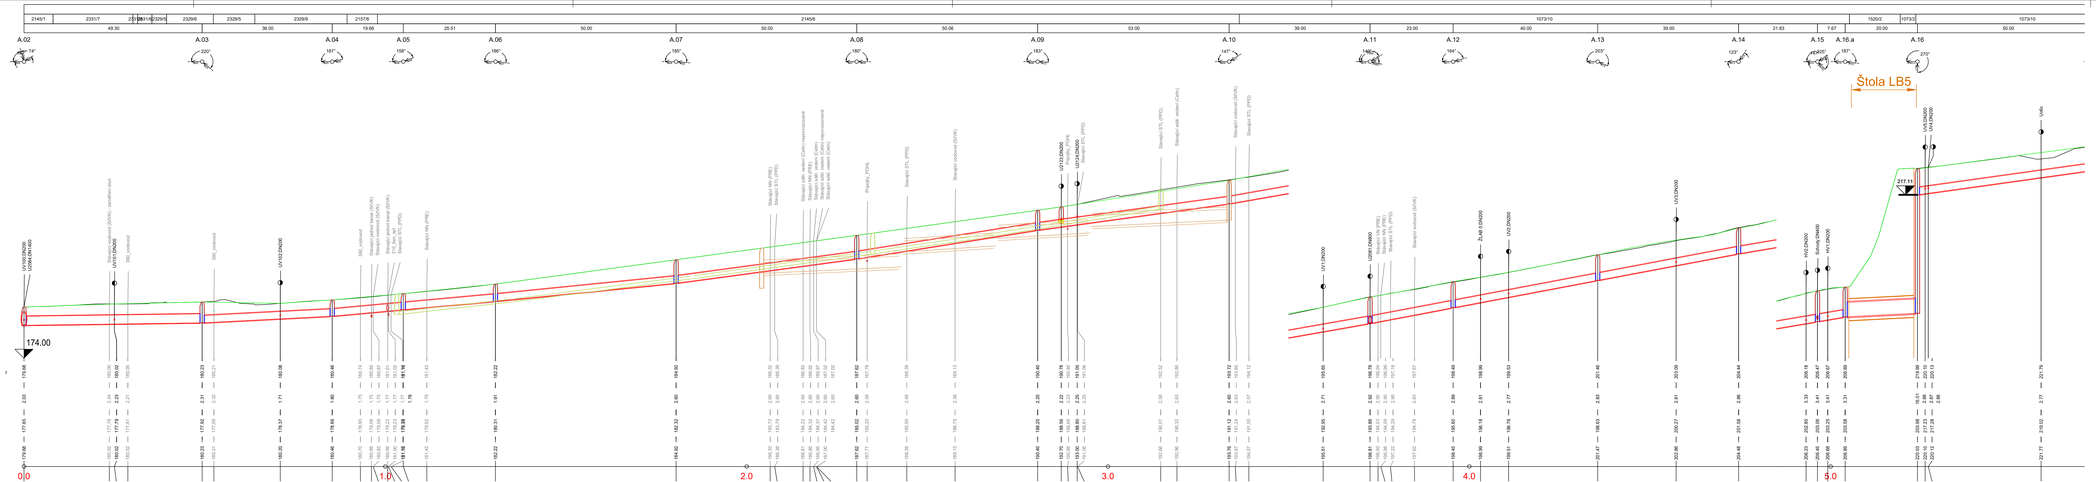

Kóta upraveného terénu
Hloubka dna potrubí
Kóta dna potrubí
Kóta stávajícího terénu
Staničení

DN[mm]-Materiál-Délka[m]
Sklon[promile]-Délka[m]
Kapacita Q [l/s]-Rychlost[m/s]
Návrh: Q [l/s]-Rychlost[m/s]

1000-Kamenina-49.30	800-Kamenina-454.72								Zděná 1000x1600 - 20.00	800-Kamenina-990.20
5.50-49.30	20.83-38.00	36.51-45.17	40.10-50.00	53.98-50.30	63.61-50.08	55.00-53.00	70.39-39.00	75.69-132.00	67.69-29.49	20.00-20.00	
1662.35-2.14	1798.89-3.50	2337.57-4.65	2450.10-4.87	2842.99-5.66	3086.37-6.14	2869.69-5.71	3248.79-6.46	3366.84-6.70	3163.83-6.33	3163.79-6.33	3934.21-4.34
1655.00-2.20	1655.00-3.68	1655.00-4.95	1655.00-5.15	1655.00-5.53	1655.00-6.23	1655.00-5.87	1655.00-6.48	736.00-5.42	736.00-5.20		736.00-5.29

Souřadnicový systém: S-JTSK
Výškový systém: Bpv

PUDIS
projektová, průzkumná a konzultační společnost
PUDIS a.s., Podbabská 1014/20, 160 00 Praha 6
tel.: +420 267 004 111, www.pudis.cz, info@pudis.cz

Vypracoval: Pavel Bačina	Hlavní inženýr projektu: Ing. Dušan Merta	Investor: Středočeský kraj, Zborovská 11, Praha 5
Odpovědný projektant: Ing. Richard Kuk	Vývoj. tech.: Ing. Jan Vítek	Středočeský kraj
Číslo zakázky: 2-9468--0001--01	Ředitel společnosti: Ing. Martin Höfler	Datum: 06/2022

Akce:
II/242, III/2421, III/2422 Roztoky, rekonstrukce silnic

MMřítko:	Formát:
1:500/200	7xA4

Stupeň: DSP

Soupravec:

Příloha:
D.1.3. Vodohospodářské objekty
Podélný profil – SO 301 – Stoka A – 1. díl

Číslo přílohy: D.1.3.9.