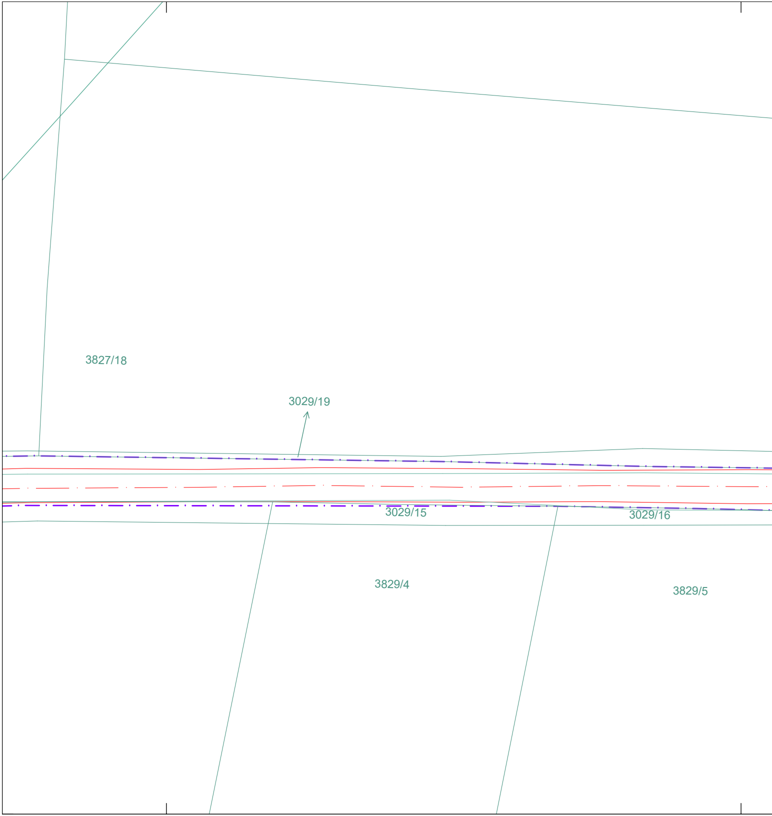
3827/18
3029/19
3029/15
3029/16
3829/4
3829/5

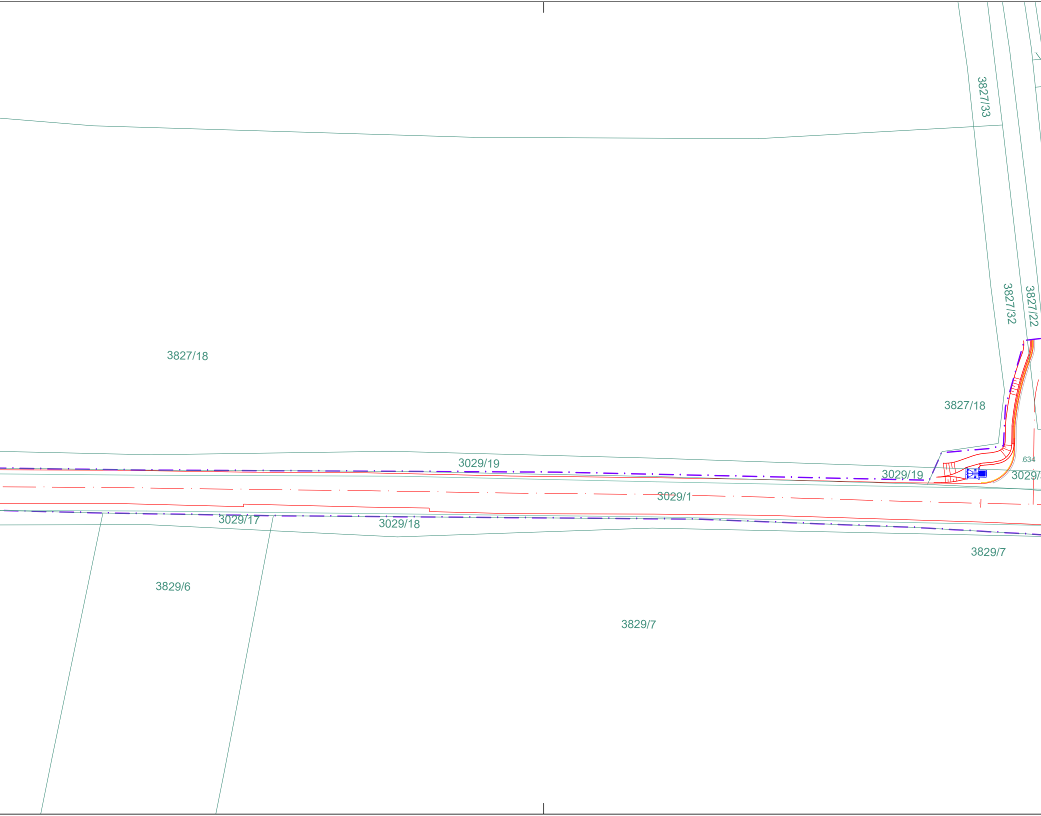
3827/33
3827/32
3827/22
3827/18
3827/18
634
3029/19
3029/19
3029/
3029/1
3029/17
3029/18
3829/7
3829/6
3829/7

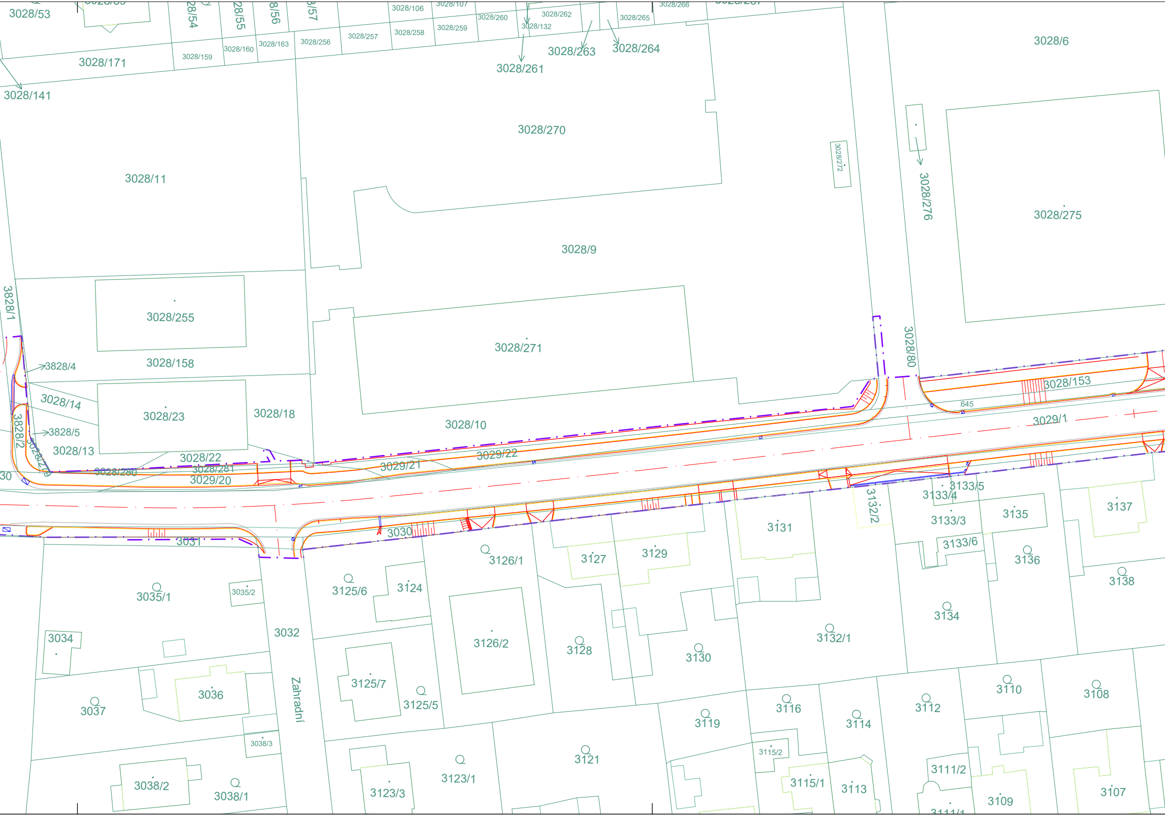
3028/53
28/54
28/55
8/56
3/57
3028/106
3028/107
3028/260
3028/262
3028/132
3028/266
3028/265
3028/171
3028/159
3028/160
3028/163
3028/256
3028/257
3028/258
3028/259
3028/261
3028/263
3028/264
3028/6
3028/141
3028/270
3028/272
3028/276
3028/11
3028/9
3028/275
3828/1
3028/255
3028/271
3028/80
3828/4
3028/158
3028/153
3028/14
3028/23
3028/18
3028/10
645
3029/1
3828/2
3828/5
3028/13
3028/22
3028/279
3028/280
3028/281
3029/20
3029/21
3029/22
30
3133/5
3133/4
3132/2
3137
3133/3
3135
3131
3030
3031
3133/6
3126/1
3127
3129
3136
3138
3035/1
3035/2
3125/6
3124
3134
3032
3034
3126/2
3128
3130
3132/1
3036
3125/7
3125/5
Zahradní
3037
3110
3108
3112
3116
3119
3114
3038/3
3121
3123/1
3115/2
3111/2
3038/2
3038/1
3115/1
3123/3
3113
3109
3107
3111/1

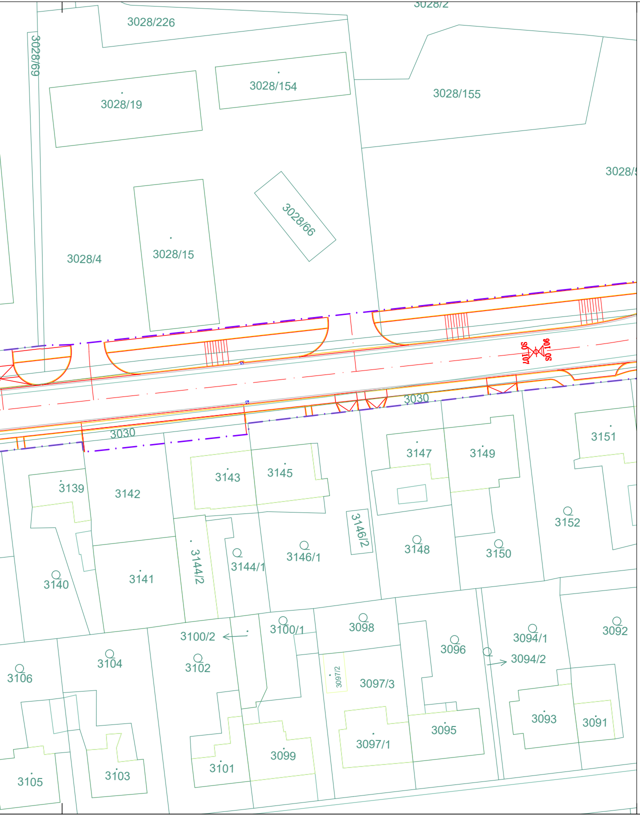
3028/2
3028/226
3028/69
3028/154
3028/19
3028/155
3028/5
3028/66
3028/4
3028/15
SO 107
SO 106
3030
3030
3151
3147
3149
3139
3142
3143
3145
3146/2
3152
3148
3150
3140
3141
3144/2
3144/1
3146/1
3092
3100/2
3100/1
3098
3094/1
3096
3094/2
3106
3104
3102
3097/2
3097/3
3093
3091
3095
3099
3097/1
3105
3103
3101

Souřadnicový systém JTSK

Výškový systém Bpv

PUDIS

projektová, průzkumná a konzultační společnost

PUDIS a.s., Podbabská 1014/20, 160 00 Praha 6
tel.: +420 267 004 111, www.pudis.cz, info@pudis.cz

Vypracoval: Ing. Jiří Blažek	Hlavní inženýr projektu: Ing. Dušan Merta Výrobní ředitel: Ing. Jan Vlček	Investor: Středočeský kraj Zborovská 11 150 21 Praha 5 Středočeský kraj
Odpovědný projektant: Ing. Dušan Merta	Ředitel společnosti: Ing. Martin Höfler	
Číslo zakázky: 1-9468-0001-02	Datum: 06/2022	

Akce: II/242, III/2421, III/2422 Roztoky, rekonstrukce silnic	Měřítko: 1:500 Stupeň: DSP	Formát: 7 A4 Souprava:
Příloha: KATASTRÁLNÍ SITUAČNÍ VÝKRES – 6. DÍL	Číslo přílohy: C.2.6	