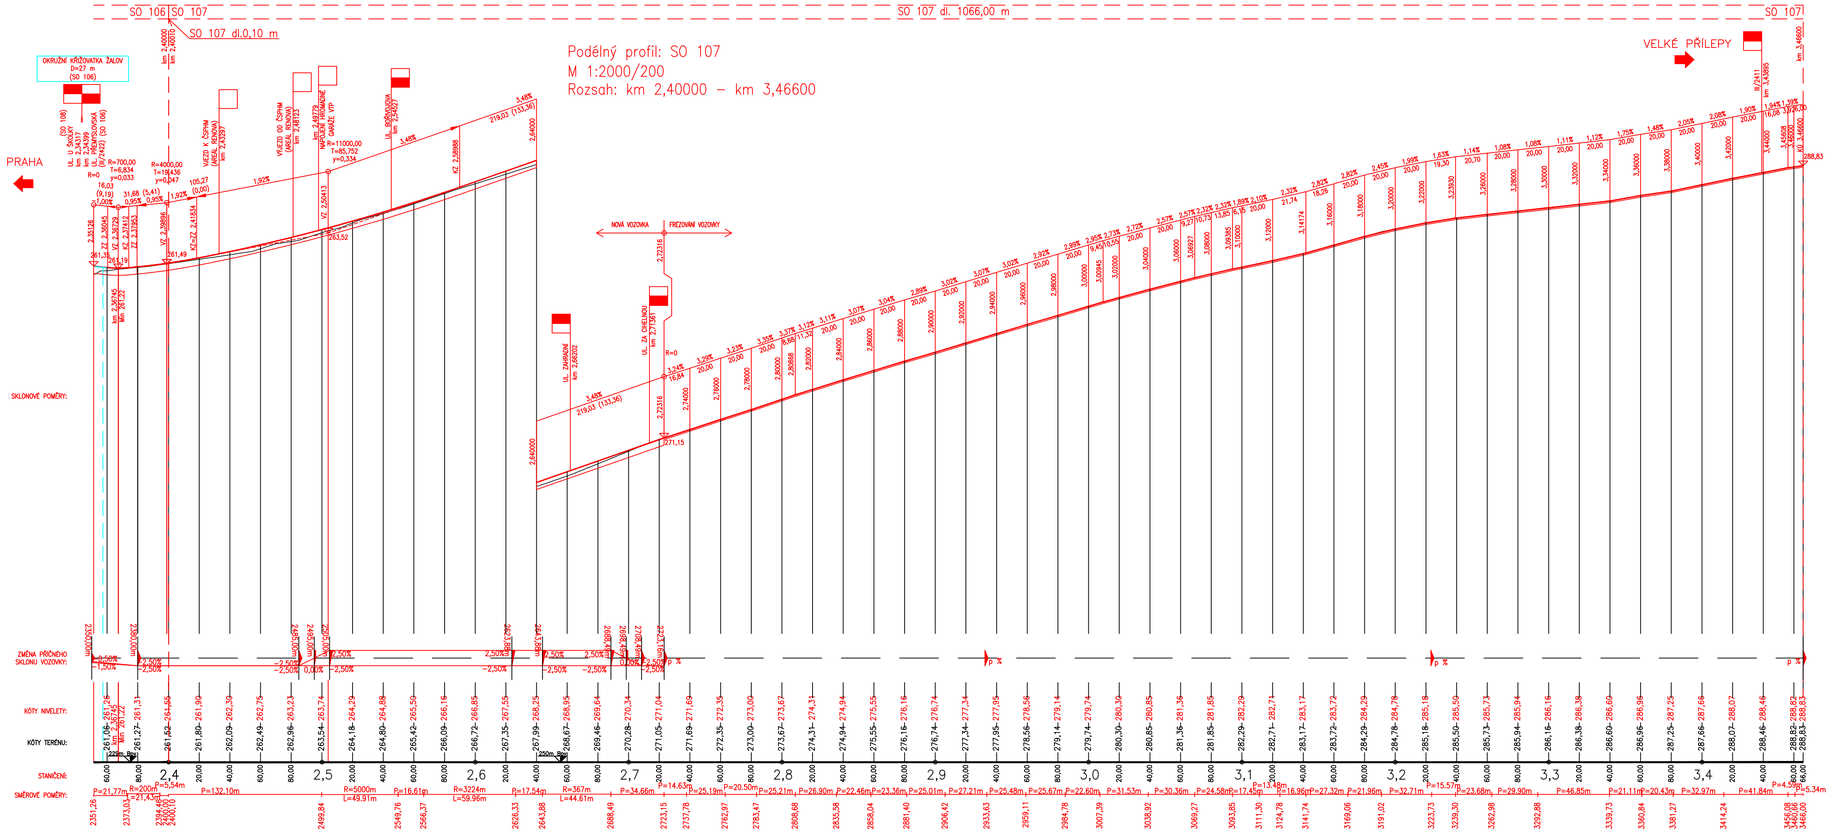

SO 107

Souřadnicový systém JTSK

Výškový systém Bpv

PUDIS

projektová, průzkumná a konzultační společnost

PUDIS a.s., Podbabská 1014/20, 160 00 Praha 6

tel.: +420 267 004 111, www.pudis.cz, info@pudis.cz

Vypracoval: Ing. Marek Sedláček	Hlavní inženýr projektu: Ing. Dušan Merta	Investor: Středočeský kraj, Zborovská 11, 150 21 Praha 5
	Vřrobní ředitel: Ing. Jan Vlček	
Odpovědný projektant: Ing. Dušan Merta	Ředitel společnosti: Ing. Martin Höfler	Středočeský kraj
Číslo zakázky: 1-9468-0001-02	Datum: 06/2022	

Akce: II/242, III/2421, III/2422 Roztoky, rekonstrukce silnic	Měřítko: 1:2000/200	Formát: 4x A4
	Stupeň: DSP	Souprava:
Příloha: SO 107 Rekonstrukce ulice Přílepská v km 2,378 – KÚ PODÉLNÝ PROFIL	Číslo přílohy: D.1.1.1.3.7	