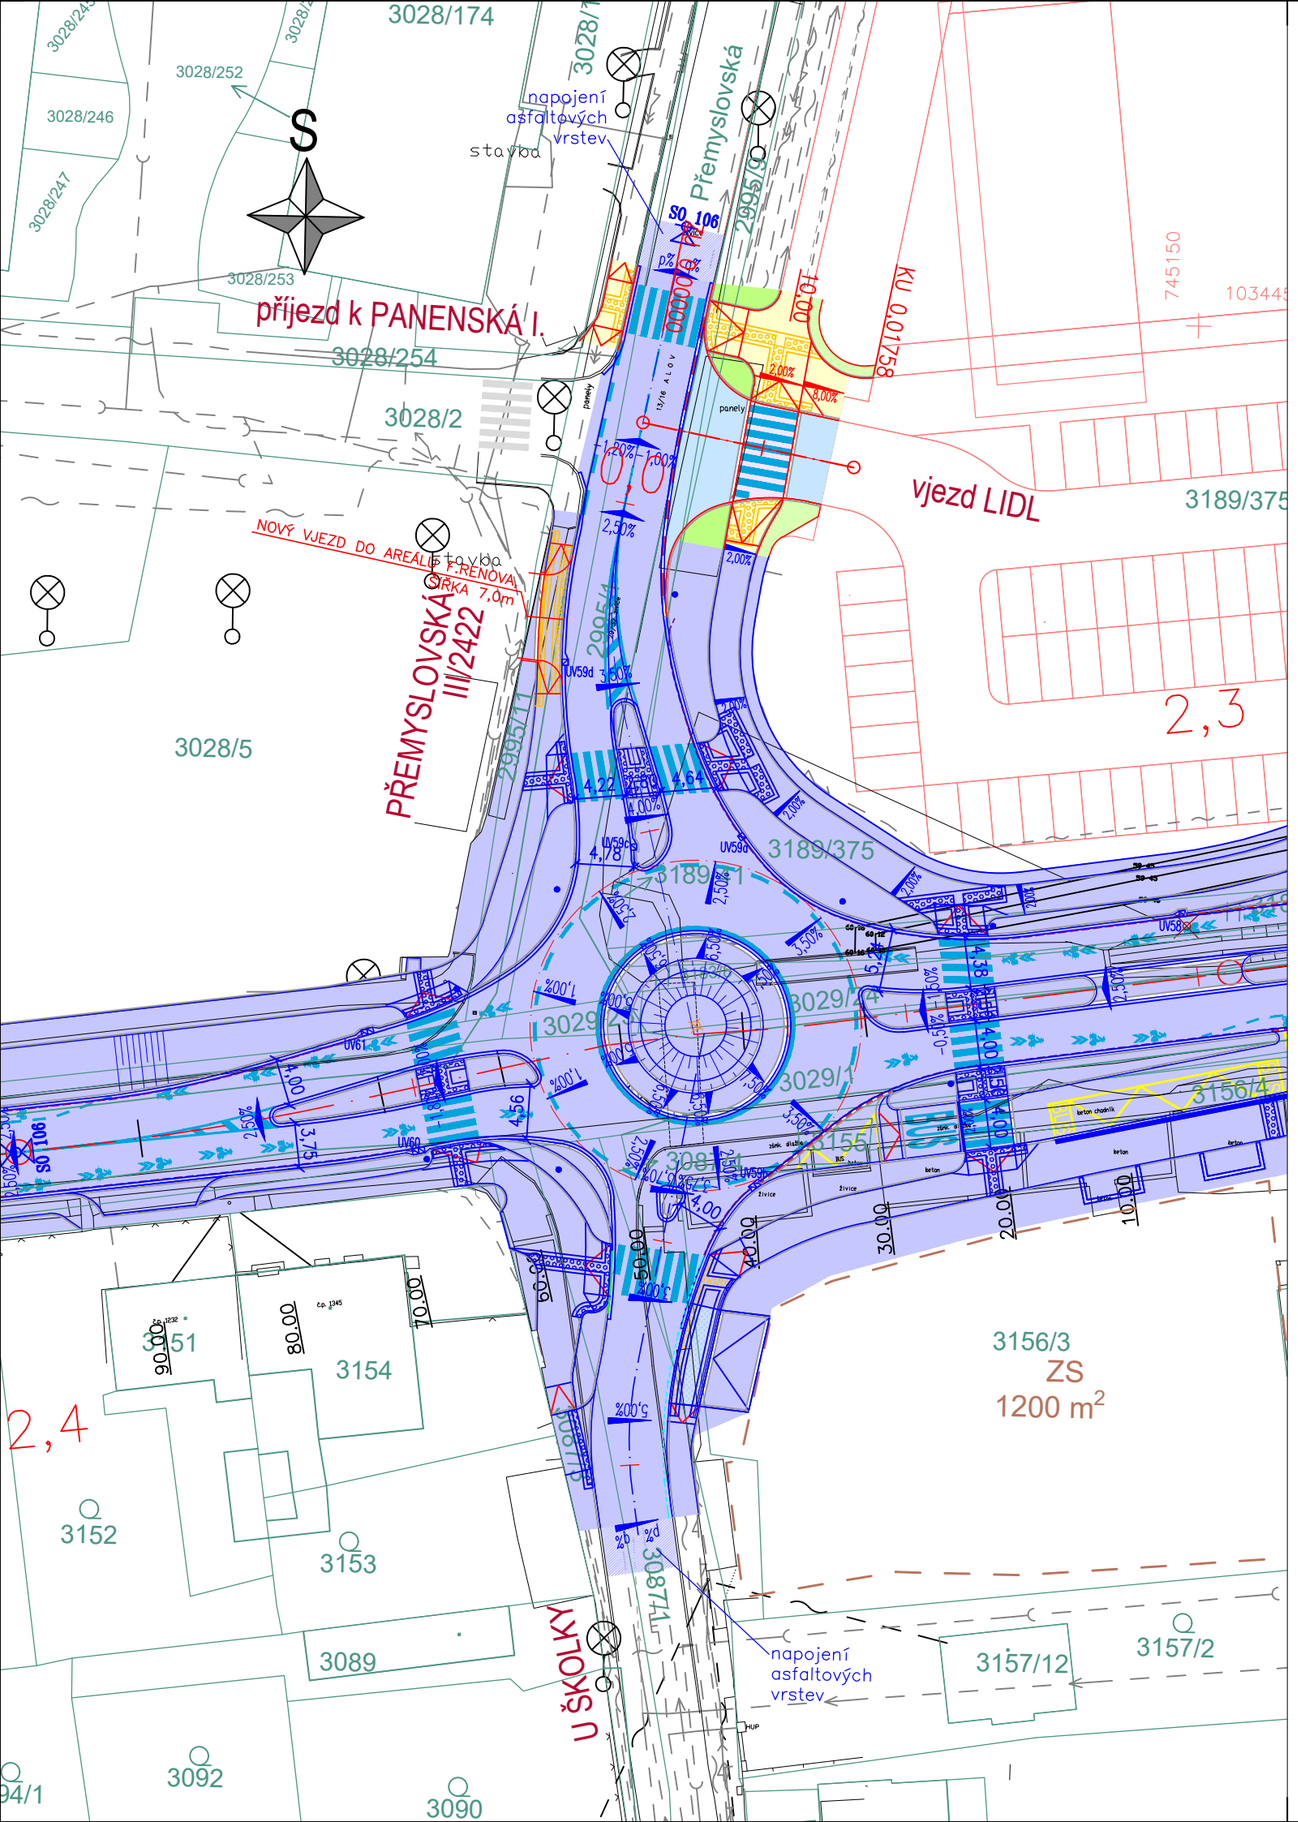

LEGENDA:

STÁVAJÍCÍ POLOHOPIS :

- Stávající polohopis
- 1005/18 \ 553/5 — Stávající hranice parcel KN
- Stávající polohopis katastrálních území
- Stávající stromy

BAREVNÉ PLOCHY:

- Vozovka – Asfalt – kompletní vozovkové souvrství
- Vozovka – Asfalt – pouze frézování krytu
- Vozovka – Dlažba
- Vozovka – Dlažba – zastávky BUS; okružní kříž.
- Vozovka – Dlažba – zastávky BUS – pochozí
- Vozovka – Dlažba – místní komunikace – pochozí
- Chodník – Dlažba – běžně nepojížděný
- Zeleň
- Zeleň ve svahu – spád od osy dolů/od osy nahoru
- Chodník – Dlažba – hmatná – lemovaná hladkými prvky

BAREVNÉ PLOCHY SOUVISEJÍCÍCH SO:

- Vozovka – Asfalt – napojení vrstev vozovky (souvis. SO 108)
- Chodník – Dlažba – hmatná – lemovaná hladkými prvky
- Chodník – Dlažba – NEhmatná – barevná – Kontrastní pás
- SO 801 – výsadba keřů a trvalek
- SO 200 – Zdi
- SO 100 – Žlabovky
- Souvis. SO – chodník/vozovka/zeleň

OSTATNÍ ČÁRY:

- Nově navržené hrany
- Travivody
- Svodidla – v plné výšce
- Svodidla – výškové náběhy
- Související investice LIDL
- Nově navržené hrany – souvis. SO
- SO 800/100 – Oplocení/zábradlí

OSTATNÍ:

- UV 35 ⌀ — SO 100 – Uliční vpusť č.35
- Kanalizační šachta
- Vtokový objekt
- Souvis. SO 190 – Nové VDZ

STÁVAJÍCÍ INŽ. SÍTĚ :

- Kanalizace (bez rozlišení druhu)
- Vodovod
- STL plynovod
- VTL plynovod
- Sdělovací kabely – podzemní
- Vedení NN – podzemní
- Vedení VN – podzemní
- Vedení VN – nadzemní

SO 110

Souřadnicový systém JTSK

Výškový systém Bpv

PUDIS

projektová, průzkumná a konzultační společnost

PUDIS a.s., Podbabská 1014/20, 160 00 Praha 6

tel.: +420 267 004 111, www.pudis.cz, info@pudis.cz

Vypracoval: Ing. Marek Sedláček	Hlavní inženýr projektu: Ing. Dušan Merta	Investor: Středočeský kraj, Zborovská 11, 150 21 Praha 5
	Výrobní ředitel: Ing. Jan Vlček	
Odpovědný projektant: Ing. Dušan Merta	Ředitel společnosti: Ing. Martin Höfler	
Číslo zakázky: 1–9468–0001–02	Datum: 06/2022	

Akce: II/242, III/2421, III/2422 Roztoky, rekonstrukce silnic	Měřítko: 1:500	Formát: 2x A4
	Stupeň: DSP	Souprava:
Příloha: SO 110 Napojení parkoviště OC LIDL SITUACE	Číslo přílohy: D.1.1.4.2	