


Podélný profil: NAPOJENÍ VJEZD LIDL
Rozsah: km 0,00000 – km 0,01758
M 1:1000/100

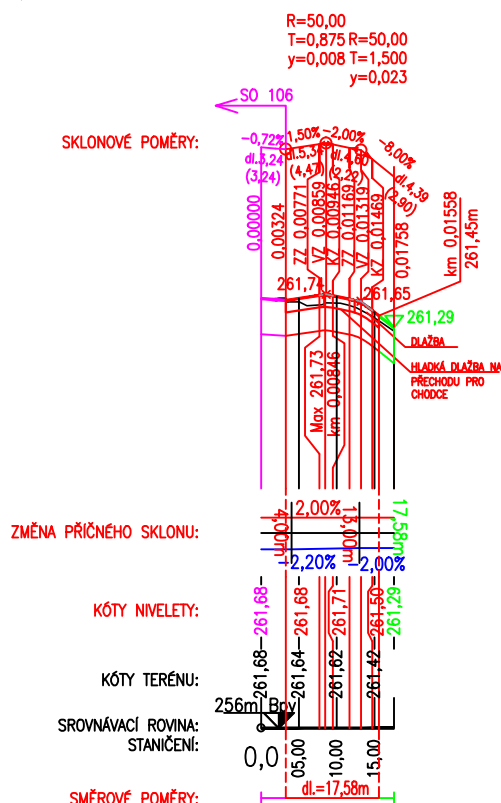

SO 110

Souřadnicový systém JTSK

Výškový systém Bpv



projektová, průzkumná a konzultační společnost

PUDIS a.s., Podbabská 1014/20, 160 00 Praha 6
tel.: +420 267 004 111, www.pudis.cz, info@pudis.cz

Vypracoval: Ing. Marek Sedláček	Hlavní inženýr projektu: Ing. Dušan Merta	Investor: Středočeský kraj Zborovská 11 150 21 Praha 5 Středočeský kraj
	Výrobní ředitel: Ing. Jan Vlček	
Odpovědný projektant: Ing. Dušan Merta	Ředitel společnosti: Ing. Martin Höfler	
Číslo zakázky: 1-9468-0001-02	Datum: 06/2022	

Akce: II/242, III/2421, III/2422 Roztoky, rekonstrukce silnic	Měřítko: 1:2000/200	Formát: 1x A4
	Stupeň: DSP	Souprava:
Příloha: SO 110 Napojení parkoviště OC LIDL PODÉLNÝ PROFIL	Číslo přílohy: D.1.1.4.3	