
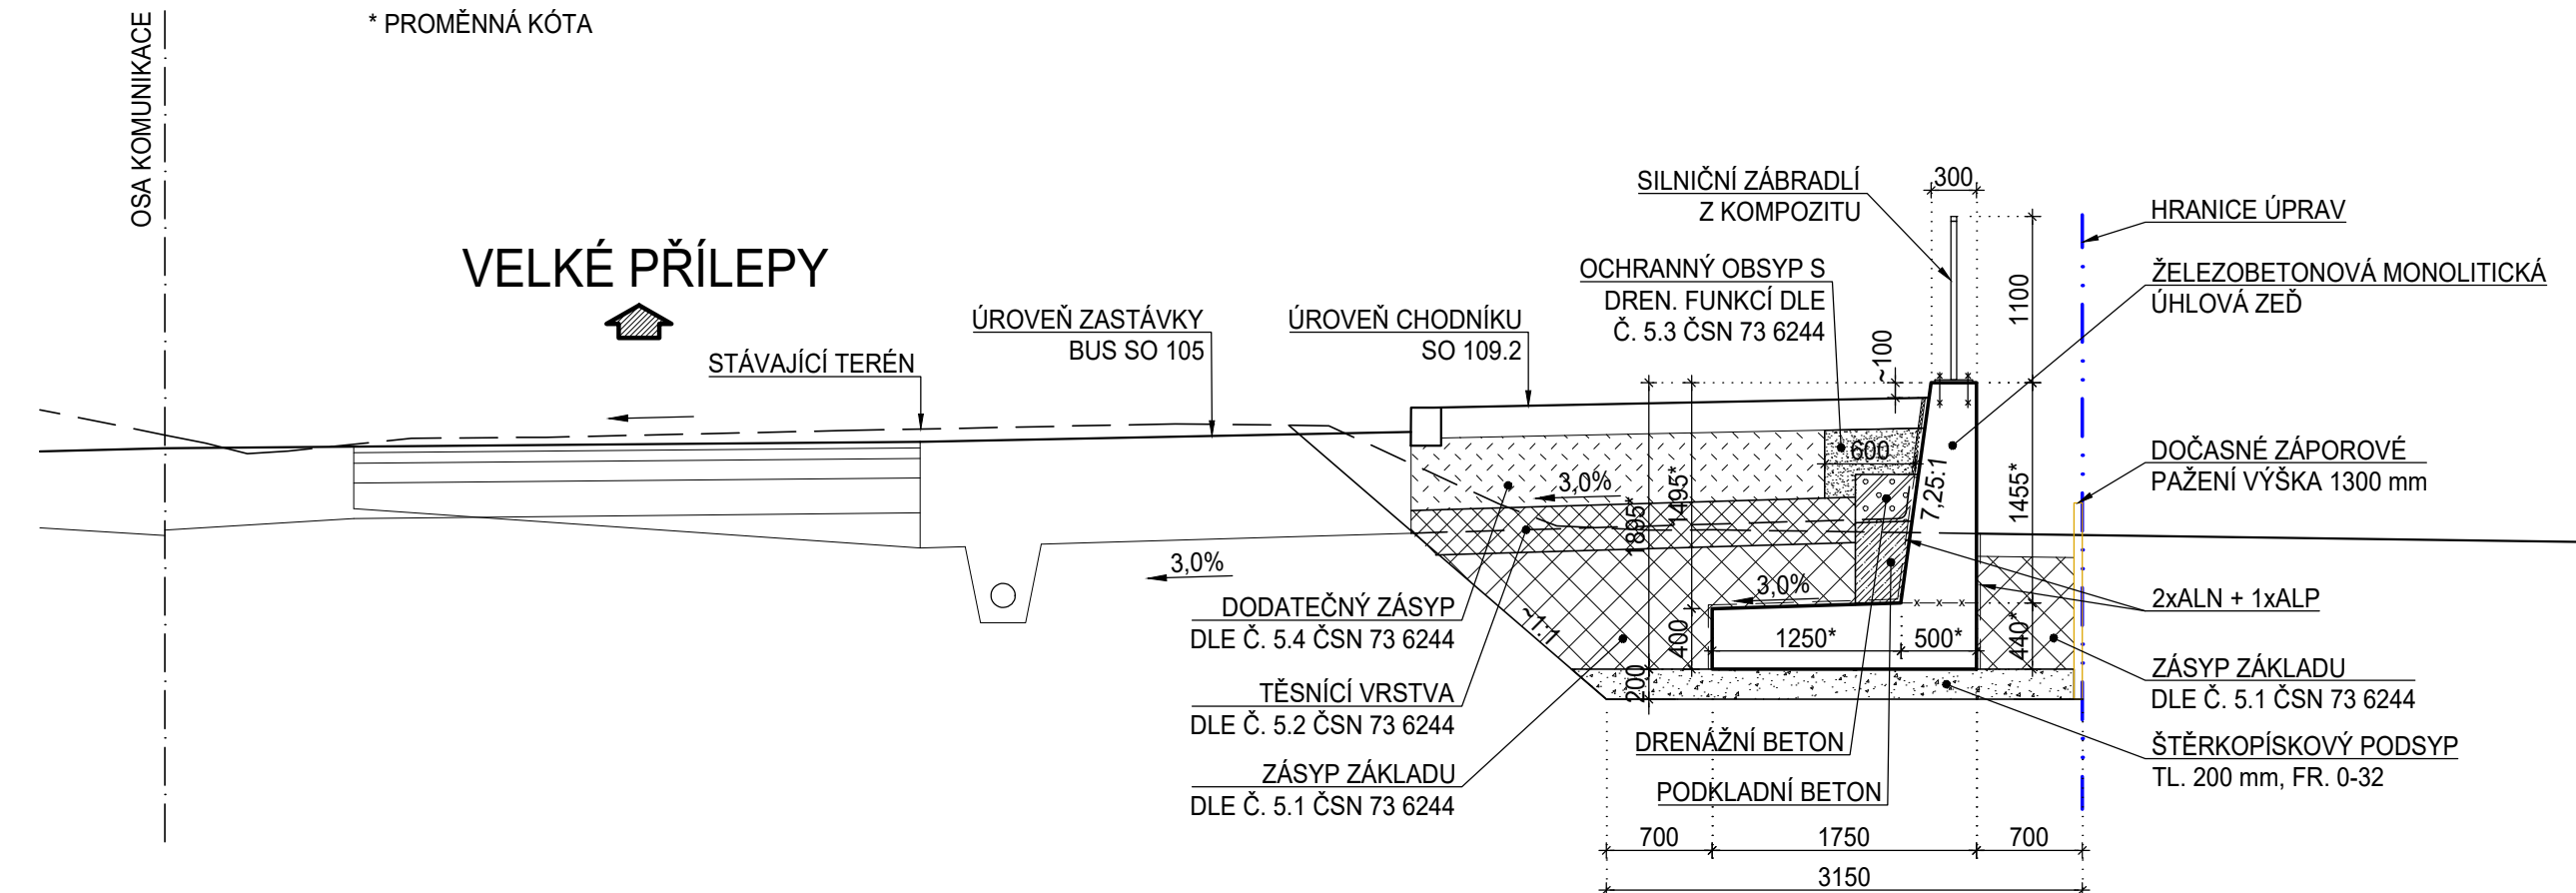


PŘEHLEDNÝ VÝKRES - ZEĎ V KM 1.620 00-1.659 60

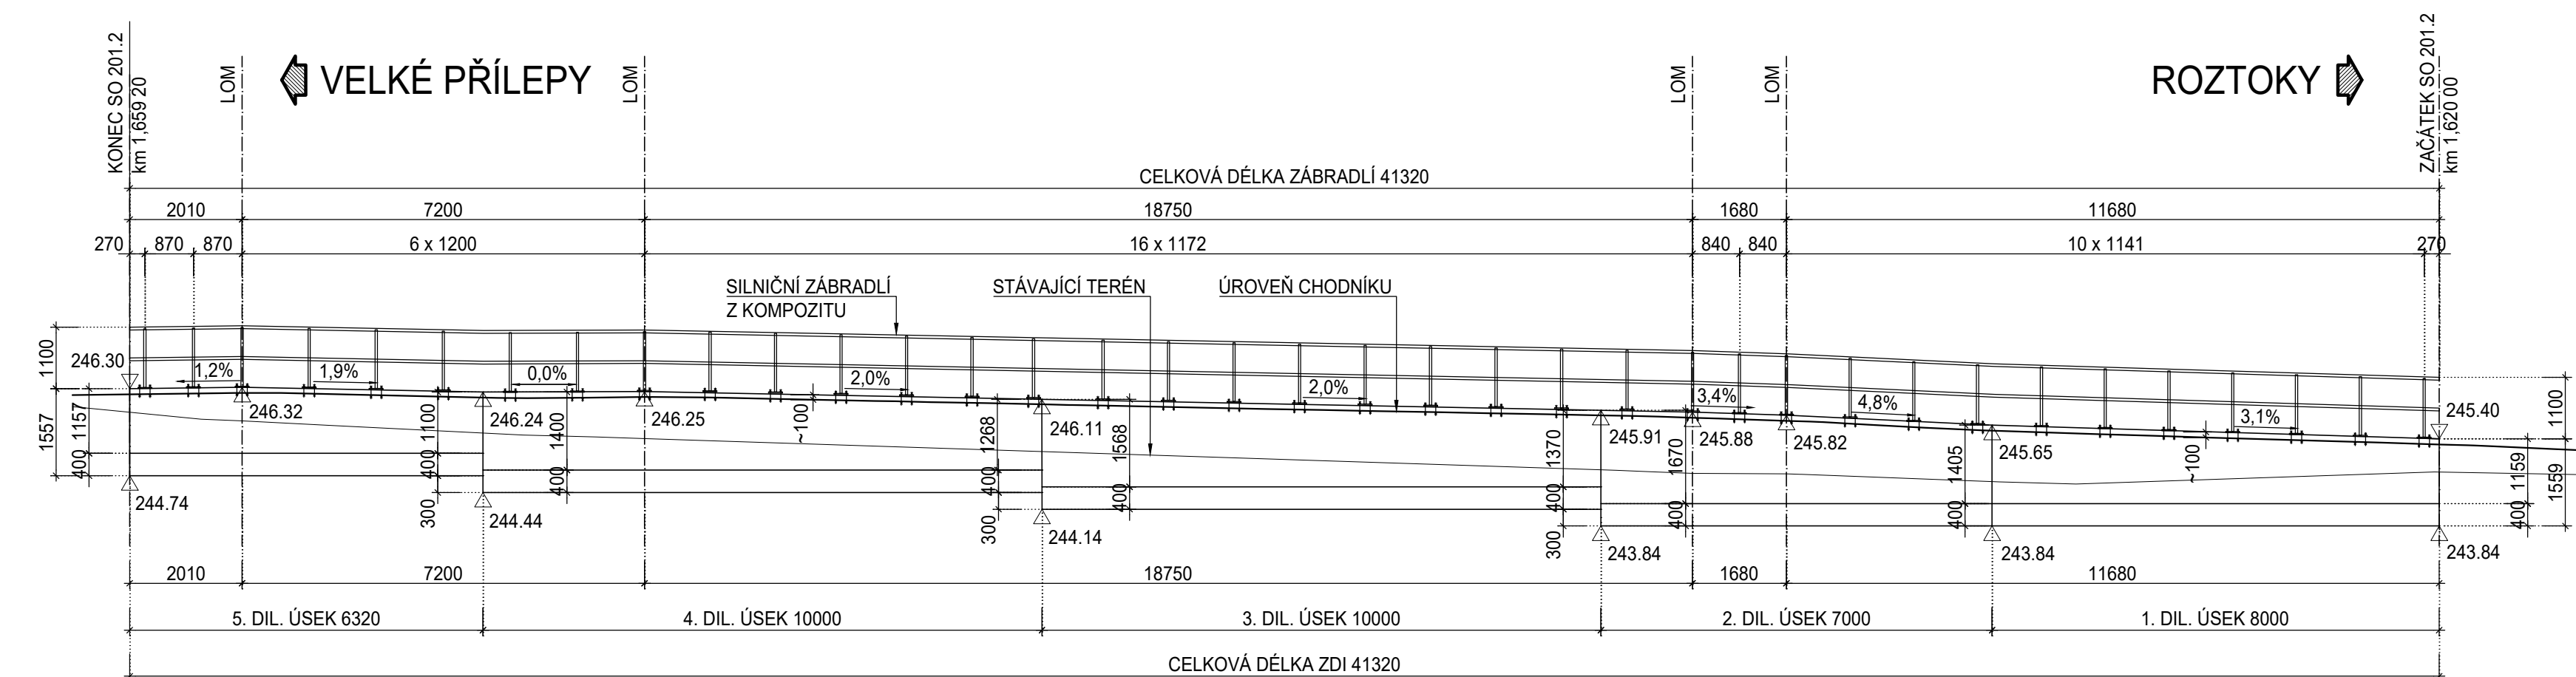


ČÍSLO BODU	POLOHA Y	POLOHA X	POLOHA Z
201201	-744474.283	-1034484.953	243.84
201202	-744474.480	-1034486.993	243.84
201203	-744482.246	-1034484.185	243.84
201204	-744482.443	-1034486.225	243.84
201205	-744485.764	-1034483.846	243.84
201206	-744486.810	-1034485.804	243.84
201207	-744486.841	-1034482.528	243.84
201208	-744487.776	-1034484.623	243.84
201209	-744488.630	-1034482.610	243.84
201210	-744488.535	-1034484.658	243.84
201211	-744498.620	-1034483.073	244.14
201212	-744498.525	-1034485.121	244.14
201213	-744505.789	-1034483.405	244.44
201214	-744505.244	-1034485.432	244.44
201215	-744508.353	-1034484.736	244.44
201216	-744507.409	-1034486.555	244.44
201217	-744512.212	-1034486.737	244.74
201218	-744511.481	-1034488.668	244.74
201219	-744514.119	-1034487.216	244.74
201220	-744513.620	-1034489.204	244.74

DOČASNÉ KONSTRUKCE
HRANICE ÚPRAV

- ZÁKLAD C30/37-XA1, XC4, XF4, XD3
- DŘÍK C30/37-XA1, XC4, XF4, XD3
- PODKLADNÍ BETON C8/10-XA1

DLE ČSN 42 0139

- BETONÁŘSKÁ VÝZTUŽ B500E

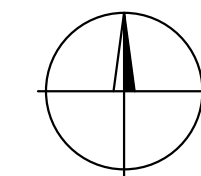


Výškový systém Bpv



projektová, průzkumná a konzultační společnost

PUDIS a.s., Podbabská 1014/20, 160 00 Praha 6
tel.: +420 267 004 111, www.pudis.cz, info@pudis.cz

Vypracoval: Kateřina Holubová	Hlavní inženýr projektu: Ing. Dušan Merta		Investor: Středočeský kraj Zborovská 11 150 21 Praha 5
	Výrobní ředitel: Ing. Jan Vlček		
Odpovědný projektant: Ing. Zdeněk Podrský, Csc.	Ředitel společnosti: Ing. Martin Höfler		
Číslo zakázky: 1-9468-0001-02	Datum: 06/2022		
Akce: II/242, III/2421, III/2422 Roztoky, rekonstrukce silnic			Měřítko: 1:100, 1:50
			Stupeň: DSP
Příloha: SO 201.2 PŘEHLEDNÝ VÝKRES – ZEĎ V KM 1.620 00–1.659 60			Číslo přílohy: D.1.2.1.4
			Formát: 10x A
			Souprava: