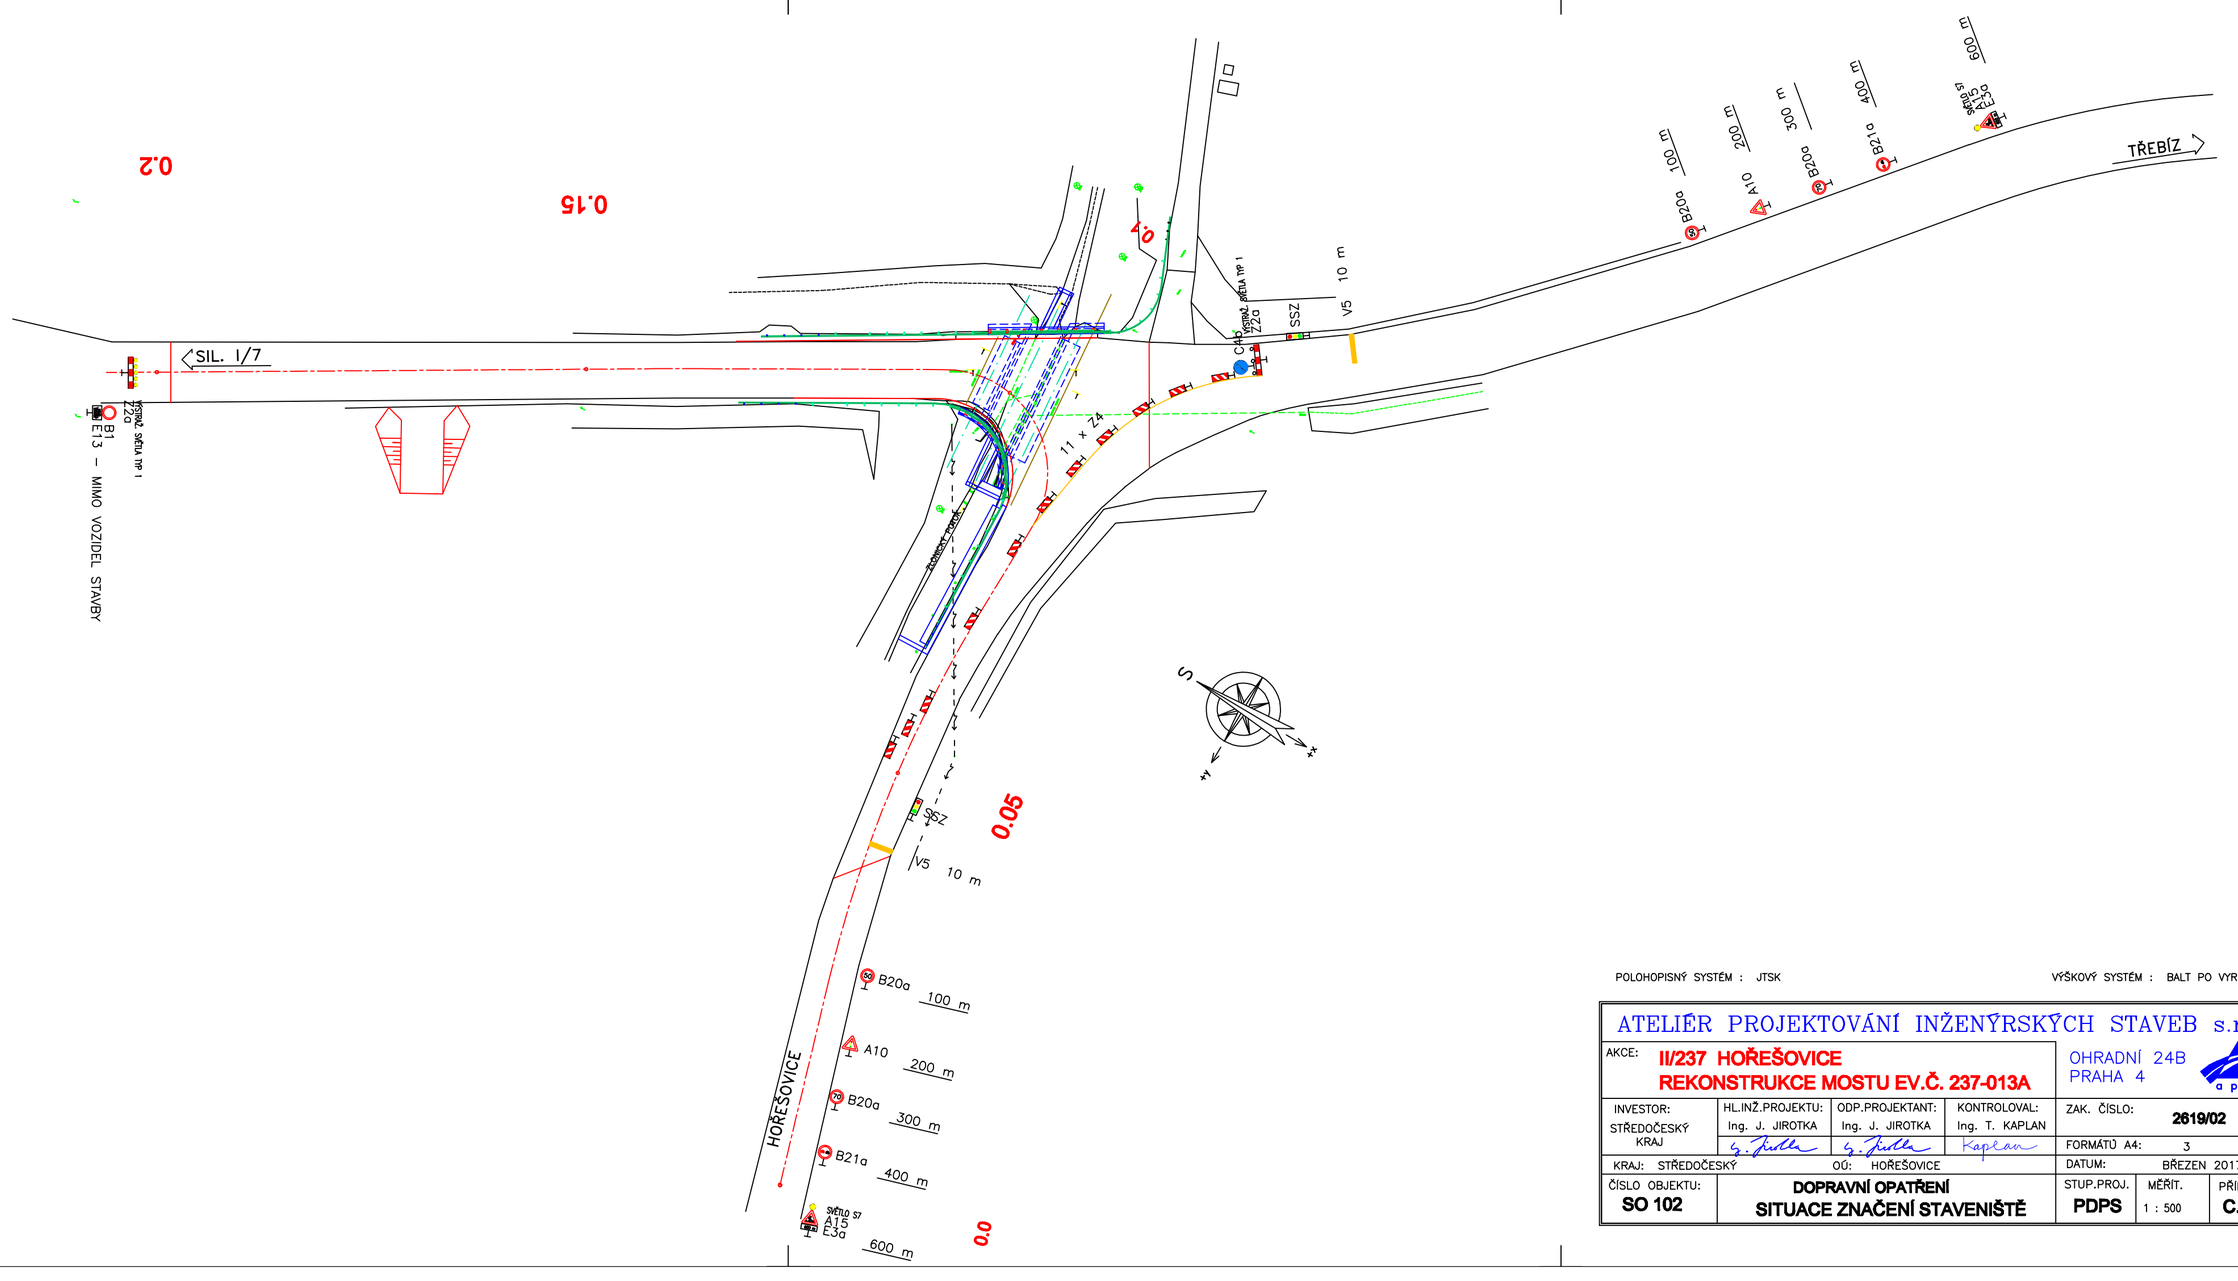

POLOHOPISNÝ SYSTÉM : JTSK

VÝŠKOVÝ SYSTÉM : BALT PO VYROVNÁNÍ

ATELIÉR PROJEKTOVÁNÍ INŽENÝRSKÝCH STAVEB s.r.o.

OHRADNÍ 24B
PRAHA 4

apis

AKCE: **II/237 HOŘEŠOVICE**
REKONSTRUKCE MOSTU EV.Č. 237-013A

INVESTOR:	HL.INŽ.PROJEKTU:	ODP.PROJEKTANT:	KONTROLOVAL:	ZAK. ČÍSLO:
STŘEDOČESKÝ KRAJ	Ing. J. JIROTKA	Ing. J. JIROTKA	Ing. T. KAPLAN	**2619/02**
				FORMÁTŮ A4: 3
KRAJ: STŘEDOČESKÝ	OÚ: HOŘEŠOVICE			DATUM: BŘEZEN 2017

ČÍSLO OBJEKTU:		STUP.PROJ.	MĚŘÍT.	PŘÍLOHA:
SO 102	**DOPRAVNÍ OPATŘENÍ** **SITUACE ZNAČENÍ STAVENIŠTĚ**	**PDPS**	1 : 500	**C.2.3**