


POZNÁMKY

- VE VÝKRESU JSOU ZAKRESLENY PŘEDEVŠÍM VIDITELNÉ A DOSTUPNÉ HRANY KONSTRUKCÍ, KTERÝ POLOHU BYLO MOŽNO OVĚŘIT. JSOU-LI ZAKRESLENY SKRYTÉ HRANY, JSOU TYTO VYKRESLENY POUZE JAKO ODHAD PROJEKTANTA A JEJICH TVAR A POLOHU NELZE OVĚŘIT.
- PŘED ZAHÁJENÍM VEŠKERÝCH STAVEBNÍCH PRACÍ JE ZHOTOVITEL POVINEN PROVÉST VYTÝČENÍ VŠECH STÁVAJÍCÍCH INŽENÝRSKÝCH SÍTÍ. JE POVINEN SE SEZNÁMIT S POŽADAVKY JEDNOTLIVÝCH SPRÁVCŮ A VYJÁDRĚNÍ SPRÁVCŮ KE SP A TYTO RESPEKTOVAT A DODRŽOVAT.
- POLOHA INŽ. SÍTÍ NA VÝKRESE JE ORIENTAČNÍ.

PŘÍČNÝ ŘEZ A-A  
M 1:50

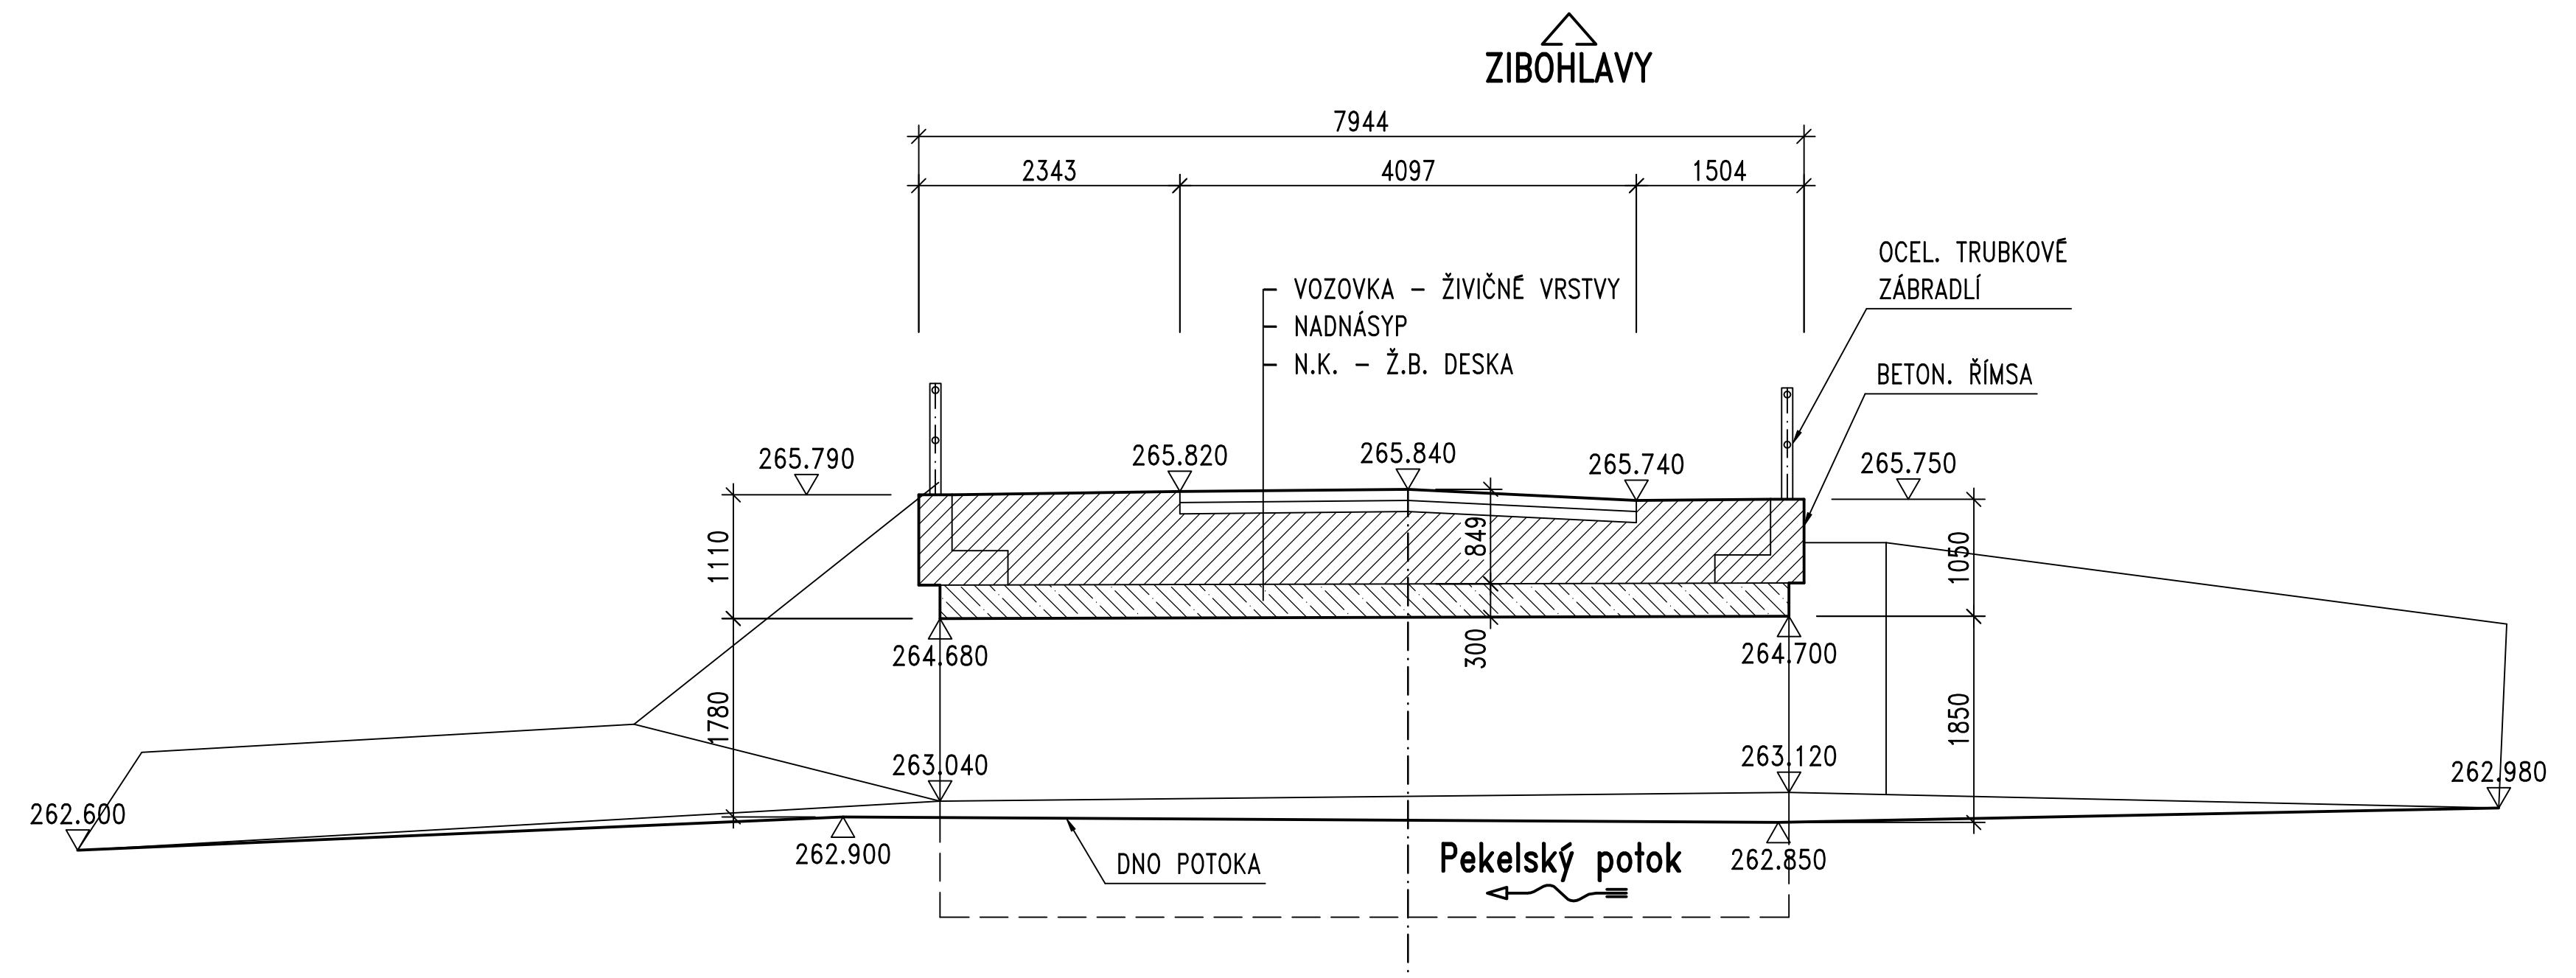

III/12547 ZIBOHLAVY – PŘESTAVBA HAVARIJNÍHO PROPUSTKU EV.Č. 12547p NA MOST			
Krajská správa a údržba silnic Středočeského kraje, p.o., Zborovská 11, 150 21 Praha 5, E-mail: podatelna@ksus.cz			
Investor:		Krajská správa a údržba silnic Středočeského kraje, p.o. Zborovská 11 150 21 Praha 5	
Výškový systém: Bpv		Souřadnicový systém: S-JTSK	
Číslo zakázky:	15 229 00	HIP:	
Schválil:	Ing. Václav HVIŽDAL	Zodp. projektant:	Ing. Daniel ŠINDLER, Ph.D.
Tech. kontrola:	Ing. Martin KUERNAC	Vypracoval:	Pavel VODIČKA
602256144, mku@pontex.cz		724007830, dsn@pontex.cz	
602256144, mku@pontex.cz		723973271, pvo@pontex.cz	
Objednatel: KSÚS Středočeského kraje, p.o. Obec: Bojanovice Kraj: Středočeský			
Akce:	III/12547 ZIBOHLAVY - PŘESTAVBA HAVARIJNÍHO PROPUSTKU EV.Č. 12547p NA MOST		Datum: 02/2022
Část:	C – STAVEBNÍ ČÁST		Stupeň: PDPS
Příloha:	STÁVAJÍCÍ STAV – PŘEHLED. VÝKRES		Souprava: Č. přílohy
			C.2