


POHLED NA VTOKOVOU STRANU  
M 1:50

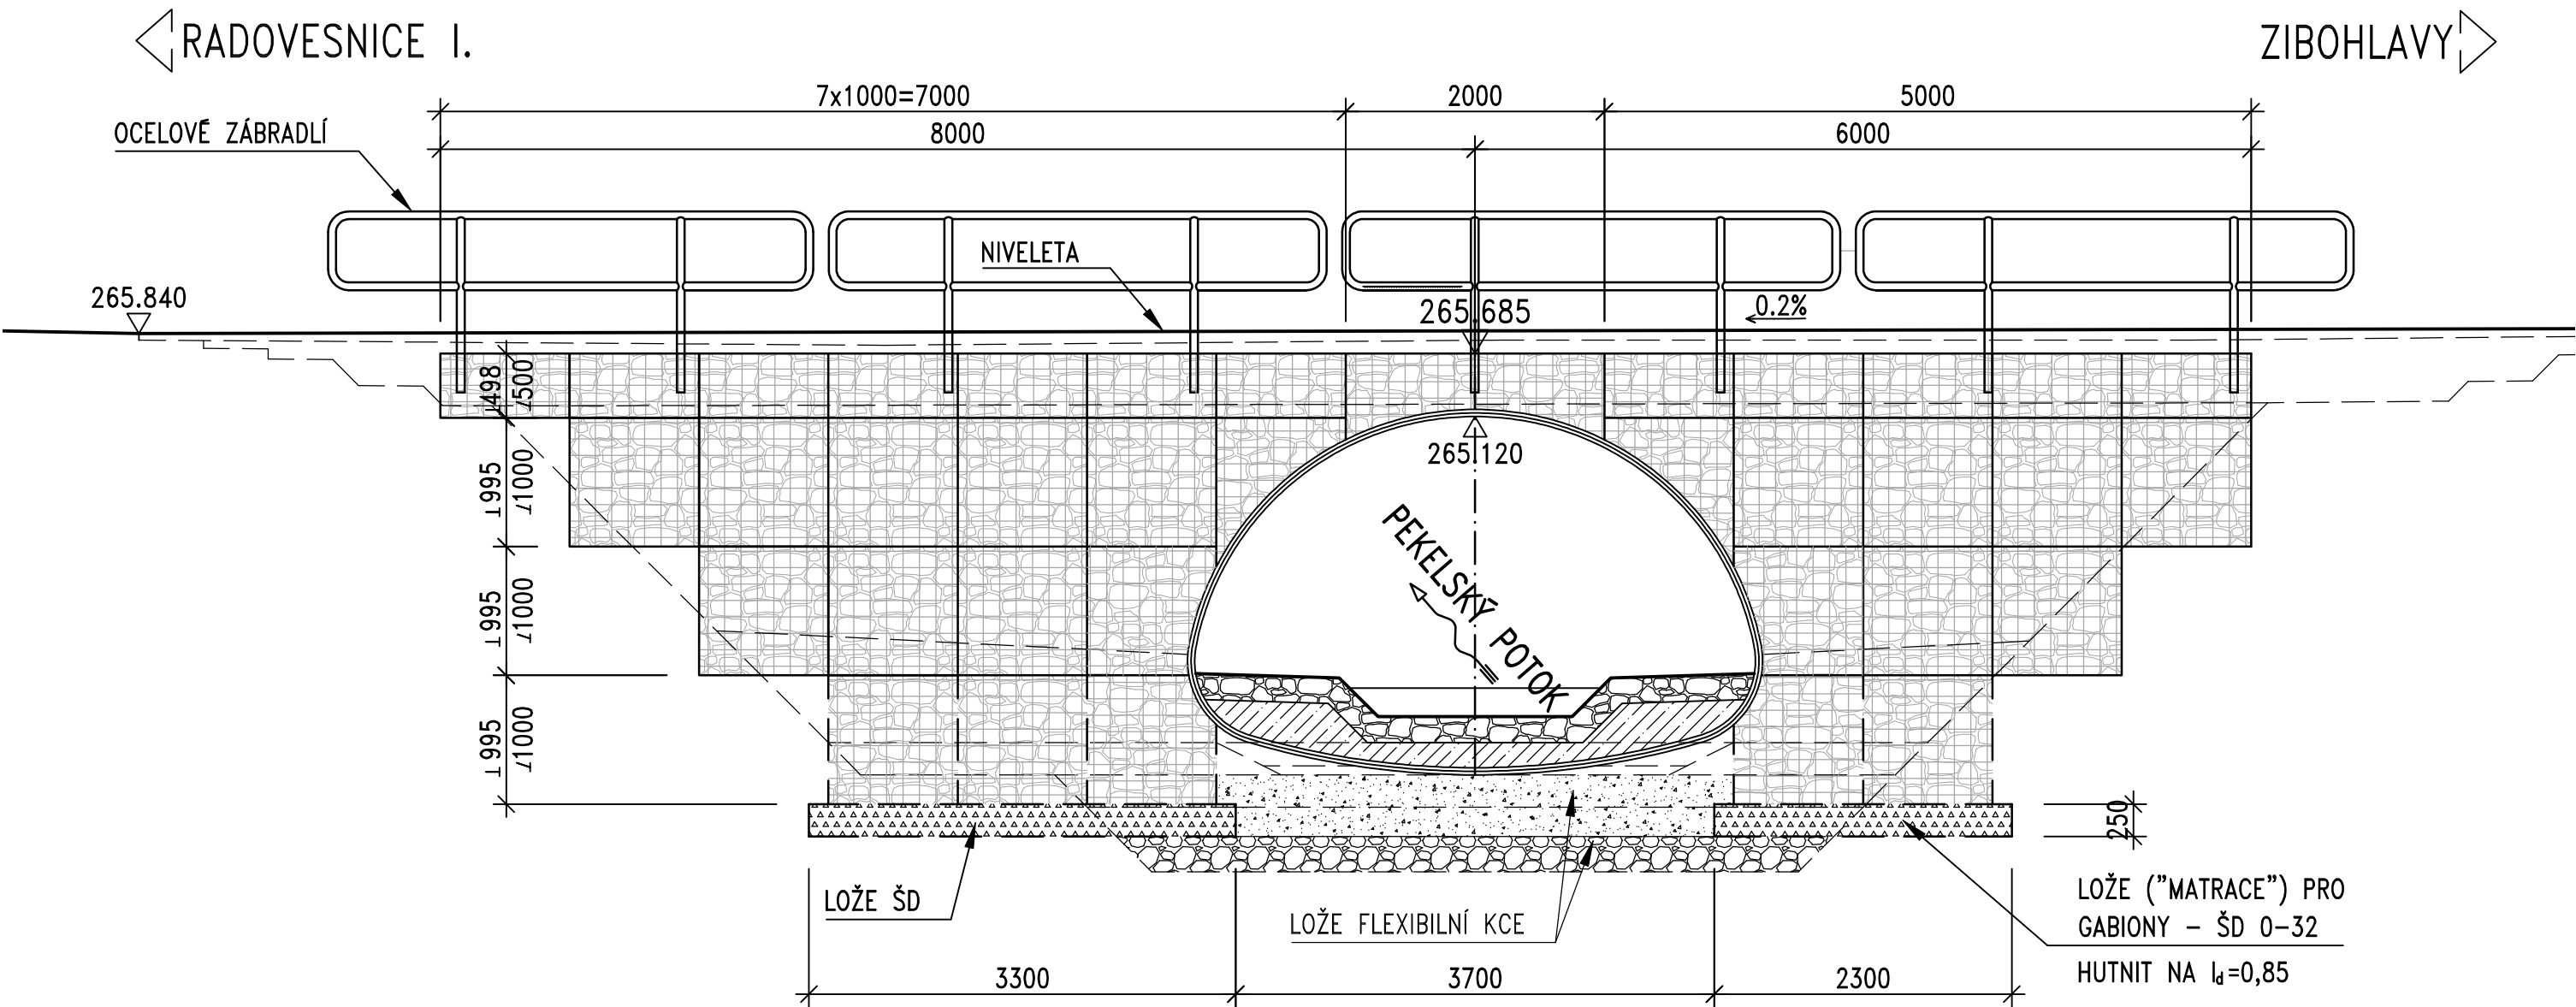

PŘEHLED KONSTRUKČNÍCH MATERIÁLŮ


**BETON**  
TERÉNNÍ ÚPRAVY, LOŽE DLAŽBY C16/20n-XF1

**OCEL**  
FLEXIBILNÍ N.K - DLE VÝROBCE  
SVODIDLA - DLE TP VÝROBCE

POZNÁMKA:

1. KOŠE GABIONOVÝCH DÍLCŮ, PŘILÉHAJÍCÍCH KE KONSTRUKCI MOSTU, BUDOU TVAROVĚ TĚTO PŘÍZPŮSOBENY.
2. POVRCHOVÁ ÚPRAVA

PODÉLNÝ ŘEZ KONSTRUKCÍ MOSTU  
M 1:50

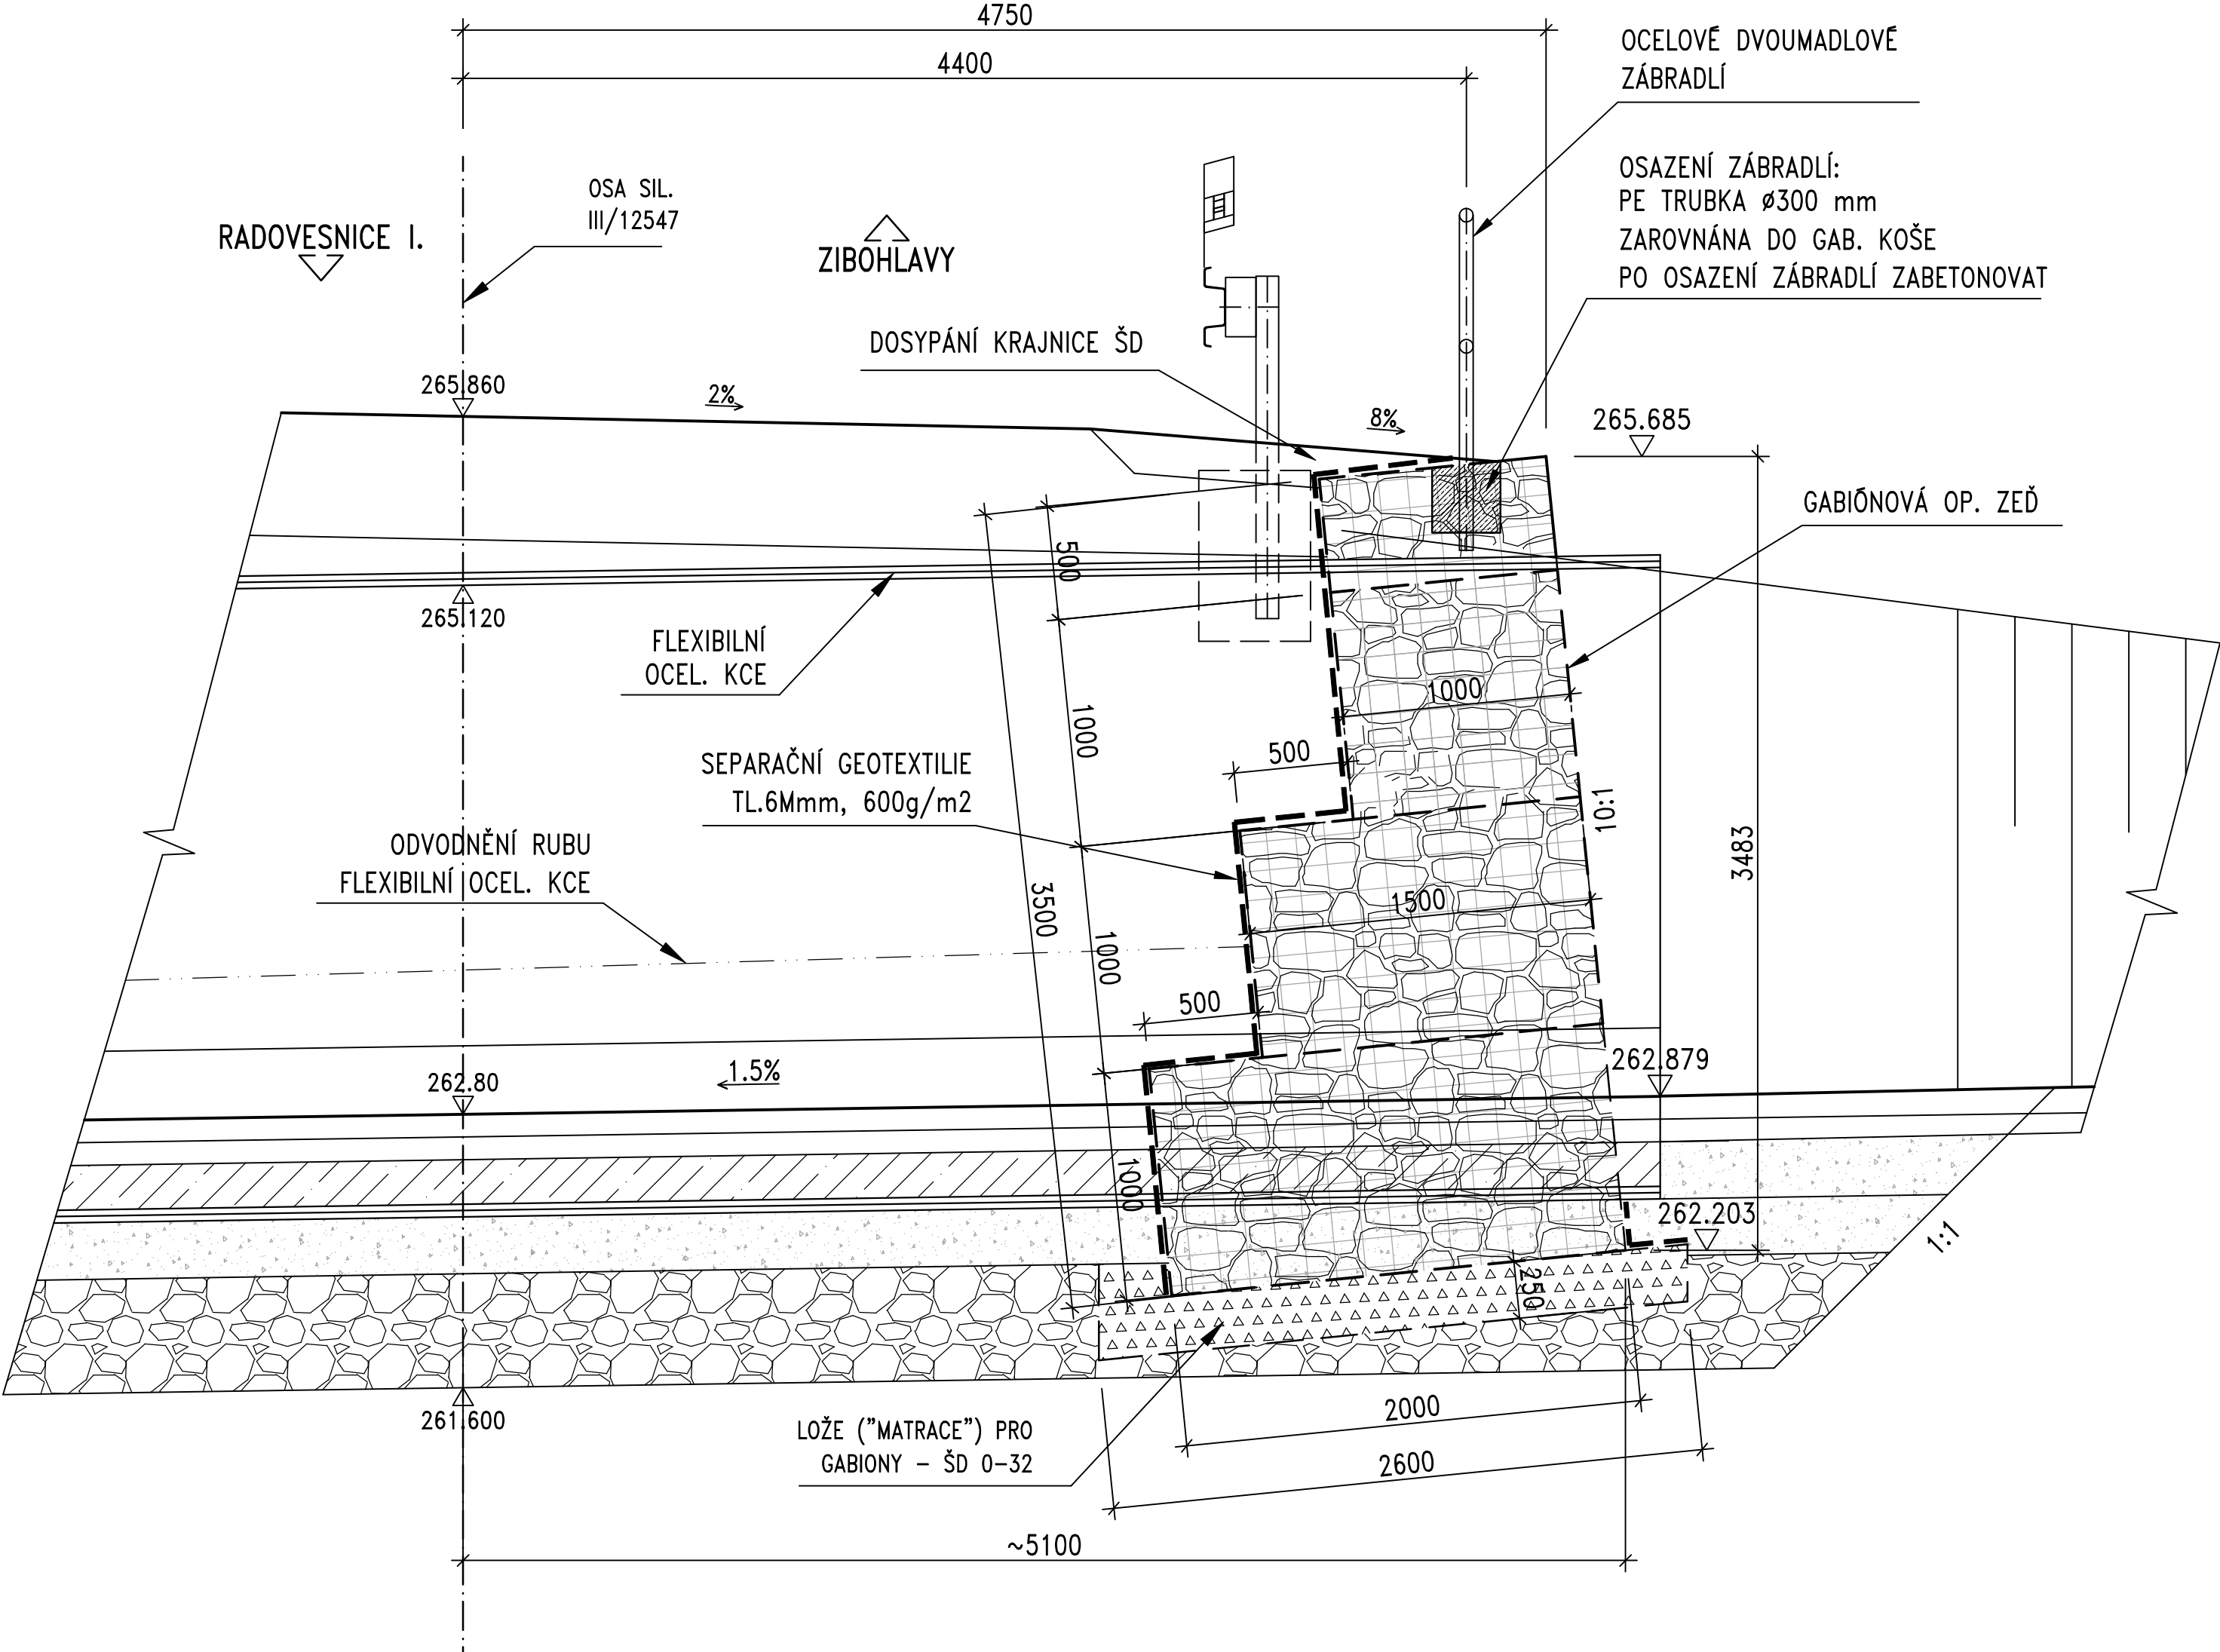

III/12547 ZIBOHLAVY – PŘESTAVBA HAVARIJNÍHO PROPUSTKU EV.Č. 12547p NA MOST

Krajská správa a údržba silnic Středočeského kraje, p.o., Zborovská 11, 150 21 Praha 5, E-mail: podatelna@ksus.cz  
Investor:  
**KSÚS** KRAJSKÁ SPRÁVA A ÚDRŽBA SILNIC Středočeského kraje  
Krajská správa a údržba silnic Středočeského kraje, p.o.  
Zborovská 11  
150 21 Praha 5

Výškový systém: Bpv Souřadnicový systém: S-JTSK

Číslo zakázky:	15 229 00	HIP:	
Schválil:	Ing. Václav HVÍZDAL	Zodp. projektant:	Ing. Daniel ŠINDLER, Ph.D.
Tech. kontrola:	Ing. Martin KUČERÁČ	Vypracoval:	Alena PLACHÁ
602256144, mku@pontex.cz		732558172, apl@pontex.cz	

**PONTEx** S.R.O.  
Praha 4, Bezovš 1658, 147 14  
tel: +420 24446219 fax: +420 244461038

Objednatel: KSÚS Středočeského kraje, p.o.		Obec: Bojanovice		Kraj: Středočeský	
Akce:	III/12547 ZIBOHLAVY - PŘESTAVBA HAVARIJNÍHO PROPUSTKU EV.Č. 12547p NA MOST			Datum	Stupeň
				02/2022	PDPS
				Souprava	Č. přílohy
Část:	C – STAVEBNÍ ČÁST			C.6	
Příloha:	GABIÓNOVÉ ZÍDKY				