PŮDORYS – SITUACE
M 1:100

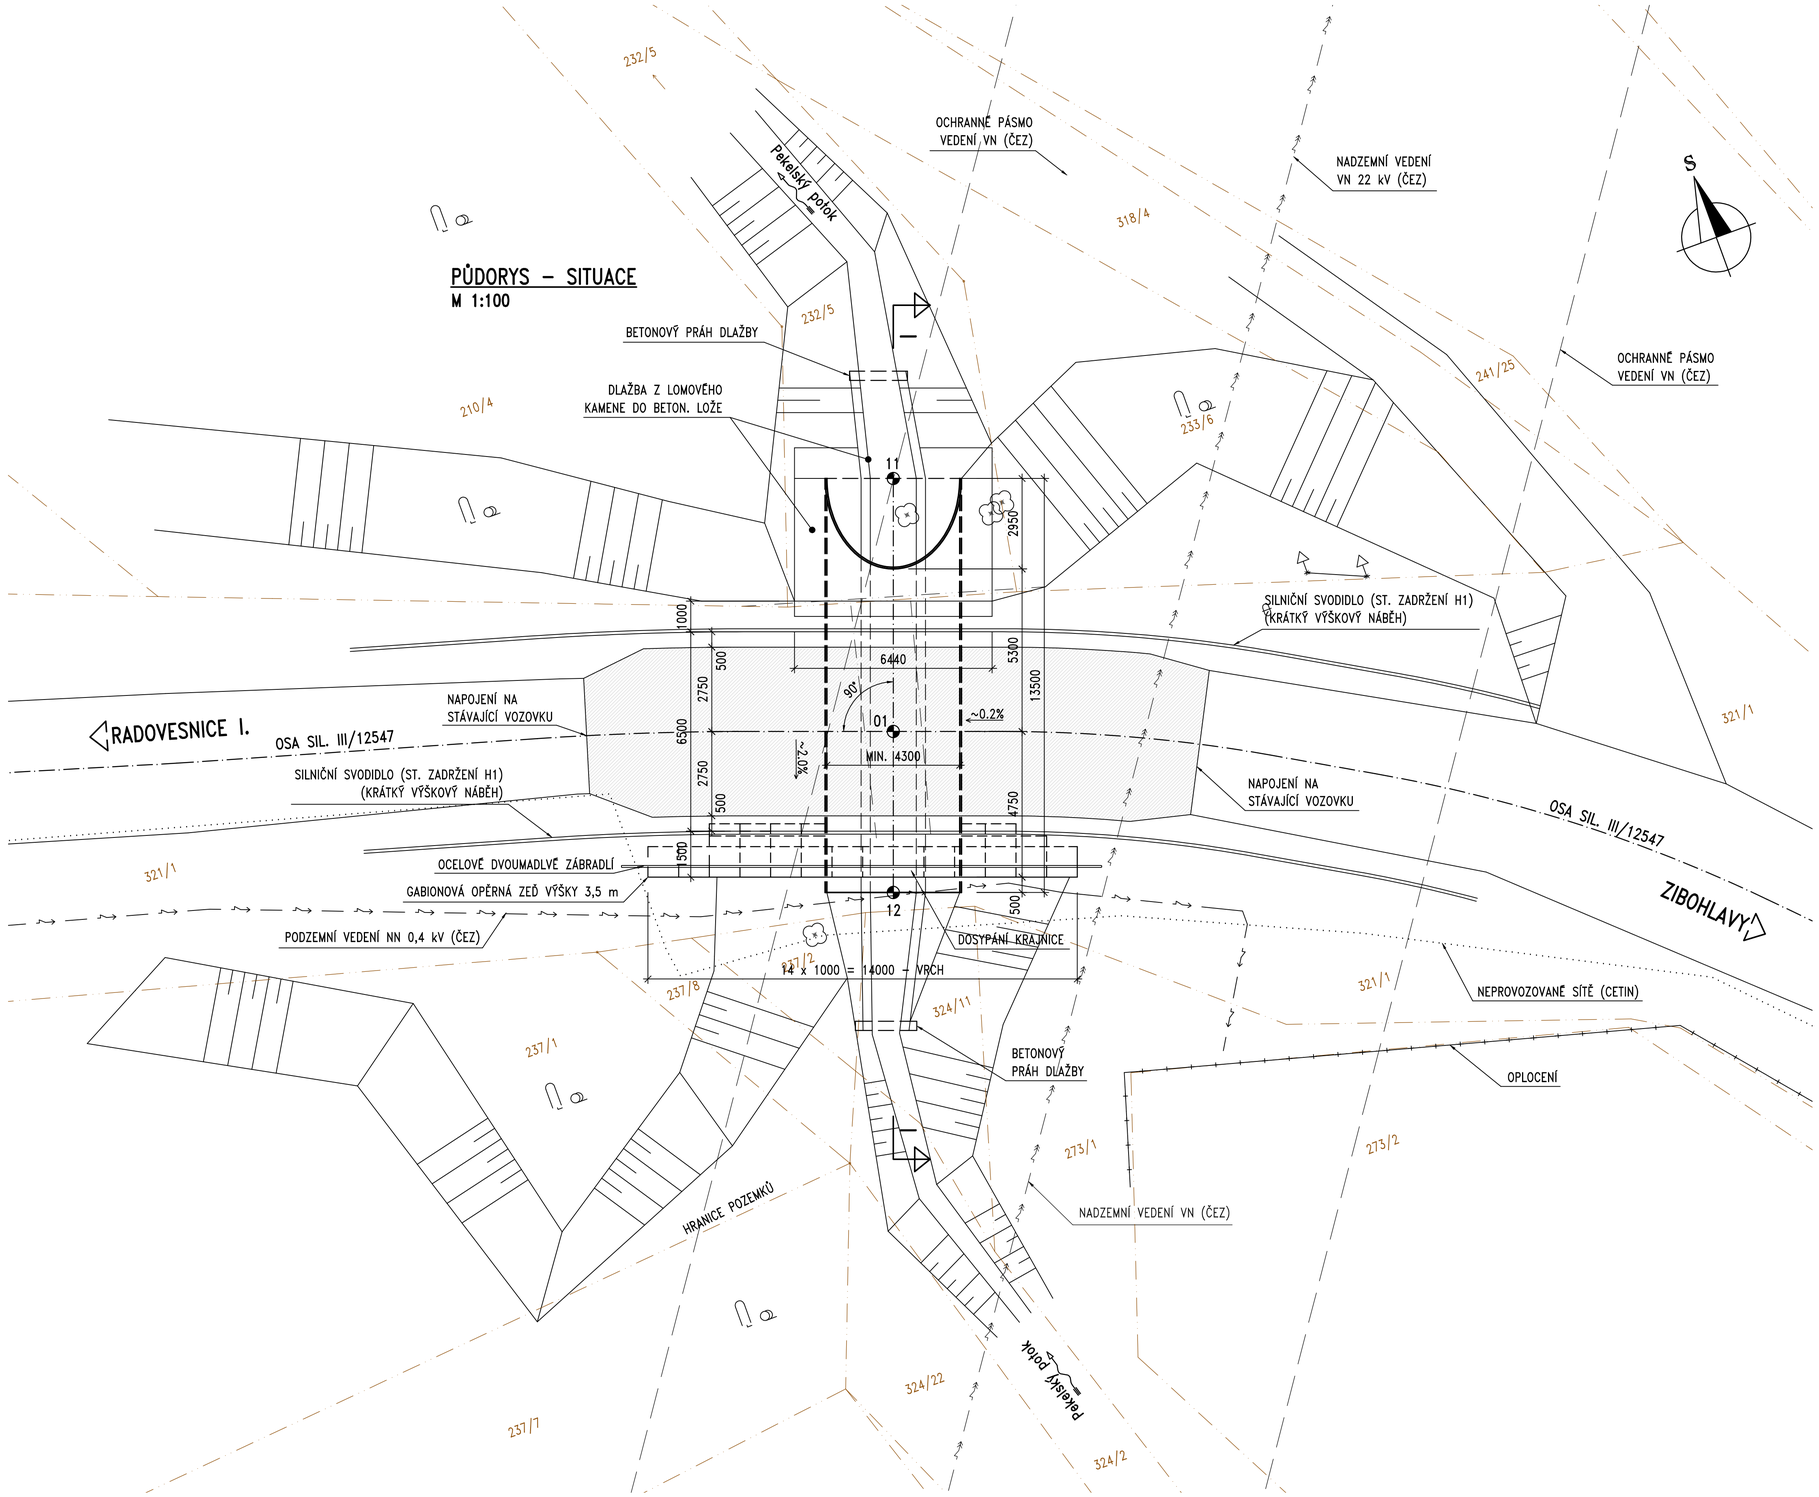

POZNÁMKY

- PŘED ZAHÁJENÍM VEŠKERÝCH STAVEBNÍCH PRACÍ JE ZHOTOVITEL POVINEN PROVÉST ZAMĚŘENÍ VŠECH STÁVAJÍCÍCH INŽENÝRSKÝCH SÍTÍ. JE POVINEN SE SEZNÁMIT S POŽADAVKY JEDNOTLIVÝCH SPRÁVCŮ A VYJÁDŘENÍ SPRÁVCŮ KE SP A TYTO RESPEKTOVAT A DODRŽOVAT.
- OSA KOMUNIKACE JE TEORETICKY PROLOŽENA STÁVAJÍCÍM STAVEM, OSA KOMUNIKACE SE OPROTI ST. STAVU NEMĚNÍ.
- DLAŽBA BUDE NA OBOU KONCÍCH UKONČENA BETONOVOU MONOLITICKOU PATKOU (PRAHEM).

VYTYČOVANÉ BODY

č. bodu	Y [m]	X [m]
1	692 024,368	1 058 992,505
11	692 021,531	1 058 984,758
12	692 026,730	1 058 997,435

III/12547 ZIBOHLAVY – PŘESTAVBA HAVARIJNÍHO PROPUSTKU EV.Č. 12547p NA MOST

Krajská správa a údržba silnic Středočeského kraje, p.o., Zborovská 11, 150 21 Praha 5, E-mail: podatelna@ksus.cz

Investor: Krajská správa a údržba silnic Středočeského kraje, p.o.
Zborovská 11
150 21 Praha 5

Výškový systém: Bpv **Souřadnicový systém:** S-JTSK

Číslo zakázky: 15 229 00		HIP:	
Schválil: Ing. Václav HVÍZDAL		Zodp. projektant: Ing. Daniel ŠINDLER, Ph.D.	
		724007830, dsn@pontex.cz	
Tech. kontrola: Ing. Martin, KUDRNÁČ		Vypracoval: Pavel VODIČKA	
602256144, mku@pontex.cz		723973271, pvo@pontex.cz	

PONTEX s.r.o.
Praha 4, Bezová 1658, 147 14
tel: +420 244462219 fax: +420 244461038

Objednatel: KSÚS Středočeského kraje, p.o.	Obec: Bojanovice	Kraj: Středočeský	
Akce: III/12547 ZIBOHLAVY - PŘESTAVBA HAVARIJNÍHO PROPUSTKU EV.Č. 12547p NA MOST		Datum: 02/2022	Stupeň: PDPS
Část: C – STAVEBNÍ ČÁST		Souprava:	Č. přílohy: C.3
Příloha: PŮDORYS – NOVÝ STAV			