



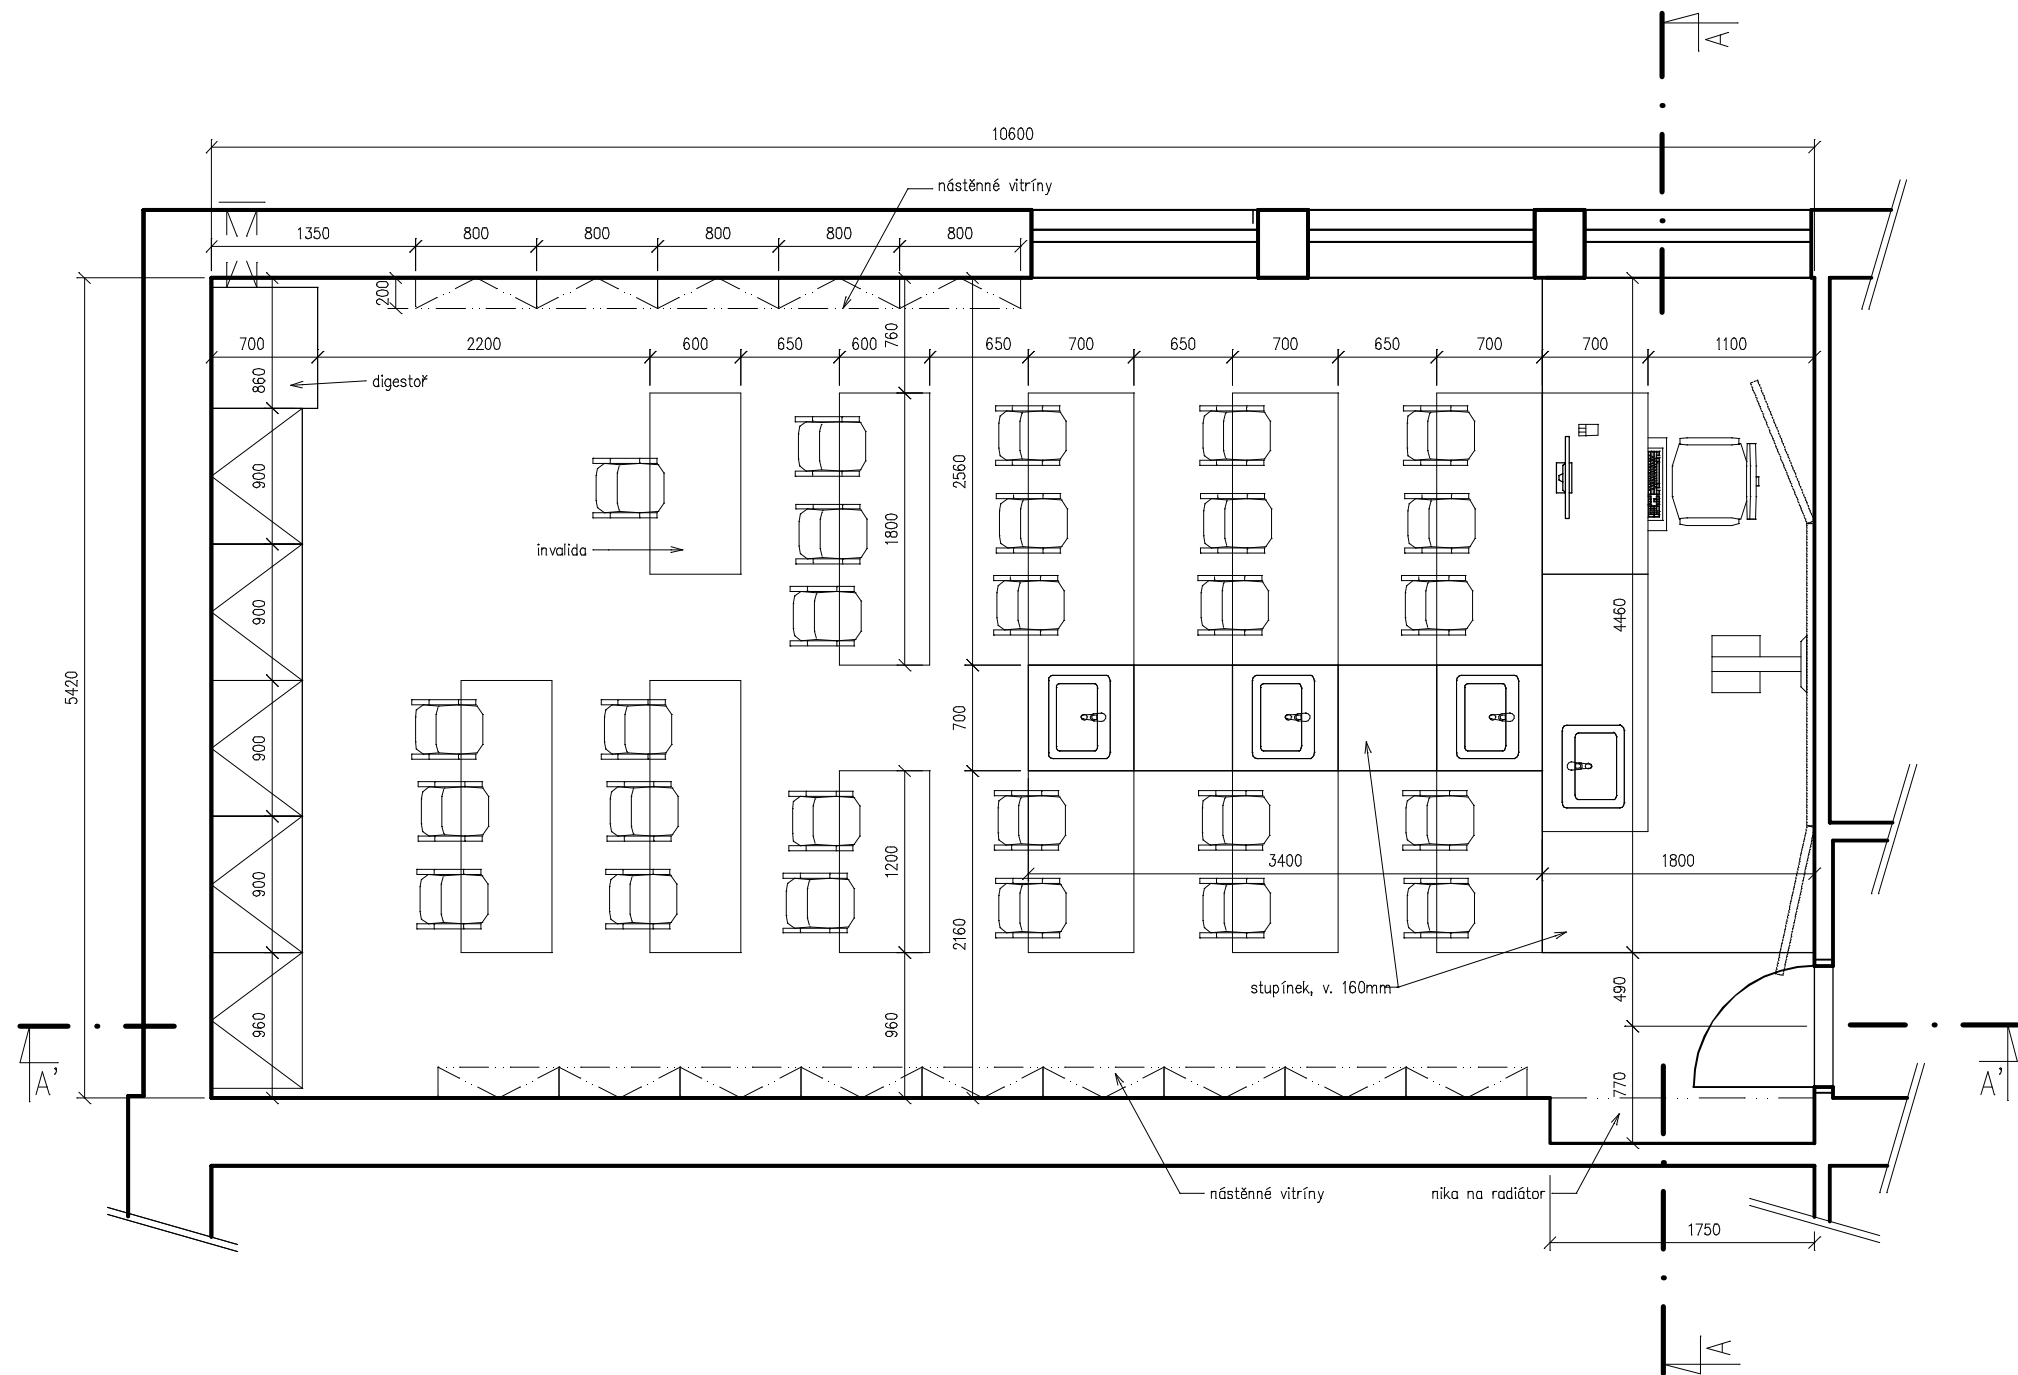

m - 1 : 50

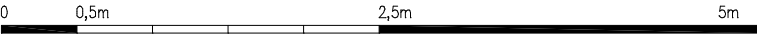

poznámky: návrh ZP zpracován dle odborného návrhu, viz. POLOŽKOVÝ ROZPOČET ZP – podklad byl dodán objednatelem

	zadpovědný projektant		Ing. MARTIN HRUBEŠ		
	kreslířa		Ing. arch. ALEXANDRA STREUBEL		
	investor		STŘEDNÍ ZDRAVOTNICKÁ ŠKOLA BEROUN Mládeže 1102, 266 01 Beroun		
	NÁVRH KABINETŮ, SPECIALIZOVANÉ UČEBNY A WC PRO OSZP Střední zdravotnická škola Beroun, Mládeže 1102, 266 01 Beroun dokumentace pro výběr dodavatele				
	výkres		SPECIALIZOVANÁ UČEBNA - NÁVRH ZAŘÍZENÍ		číslo v.
měřítko		1 : 50		datum	09/ 2021