



UBYTOVACÍ OBJEKT PRÁDELNA

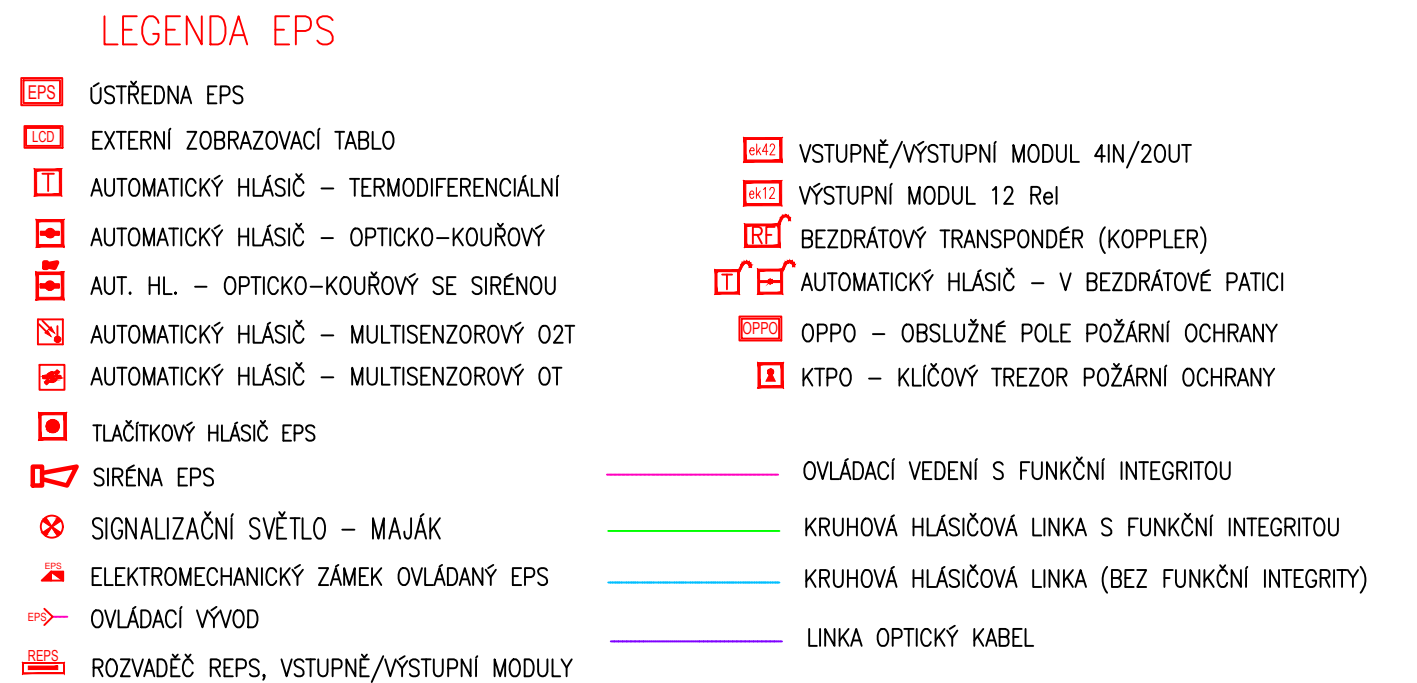

VYPRACOVÁNO		ZODPOVĚDNÝ PROJEKTANT		KONTROLOVÁNO		
Jan Mišíčko		Ing. Martin Vlk		Ing. Martin Vlk		
OBJEDNATEL					ČÍSLO ZAKÁZKY	OP221201321
Domov Pod Lipami Smečno, Zámek 1, 273 05 Smečno					DOKUMENTACE	DVZ/DPS
INVESTOR					MĚŘÍTKO	—
Domov Pod Lipami Smečno, Zámek 1, 273 05 Smečno					DATUM	10/2022
STAVBA					POČET FORMÁTŮ A4	4x A4
Elektrická požární signalizace DPL Smečno					NÁZEV SOUBORU	EPS_UBYTOVACI OBJEKT_BS.dwg
OBSAH					ČÍSLO VÝTISKU	ČÍSLO PŘÍLOHY
EPS DPL Smečno						UO.BS
UBYTOVACÍ OBJEKT – BLOKOVÉ SCHÉMA EPS						

COLSYS s.r.o. – BUSHÉRADSKÁ 109 – 272 03 KLADNO – ČESKÁ REPUBLIKA

TELEFON: +420 312 278 111 – E-Mail: kladno@colsys.cz

IČO: 14799634 – DIČ: CZ14799634 – OR: MĚSTSKÝ SOUD V PRAZE, ODD. C, VL. 902

BANKOVNÍ SPOJENÍ: UNICREDIT BANK CZECH REPUBLIC a.s., ČÍSLO ÚČTU 0200240009/2700

SYSTÉM MANAŽMENTU KVALITY ČSN EN ISO 9001

SYSTÉM ENVIRONMENTÁLNÍHO MANAŽMENTU ČSN EN ISO 14001

SYSTÉM MANAŽMENTU BEZPEČNOSTI A OCHRANY ZDRAVÍ PRÁCE ČSN ISO 18001

CERTIFIKACE ISO 9001

OSVĚDČENÍ ČESKÉHO OBOROVÉHO STANDARDU ČSN ISO 18529 (KAPIT. 2110)

ČLEN HOSPODÁŘSKÉ KOMORY ČR