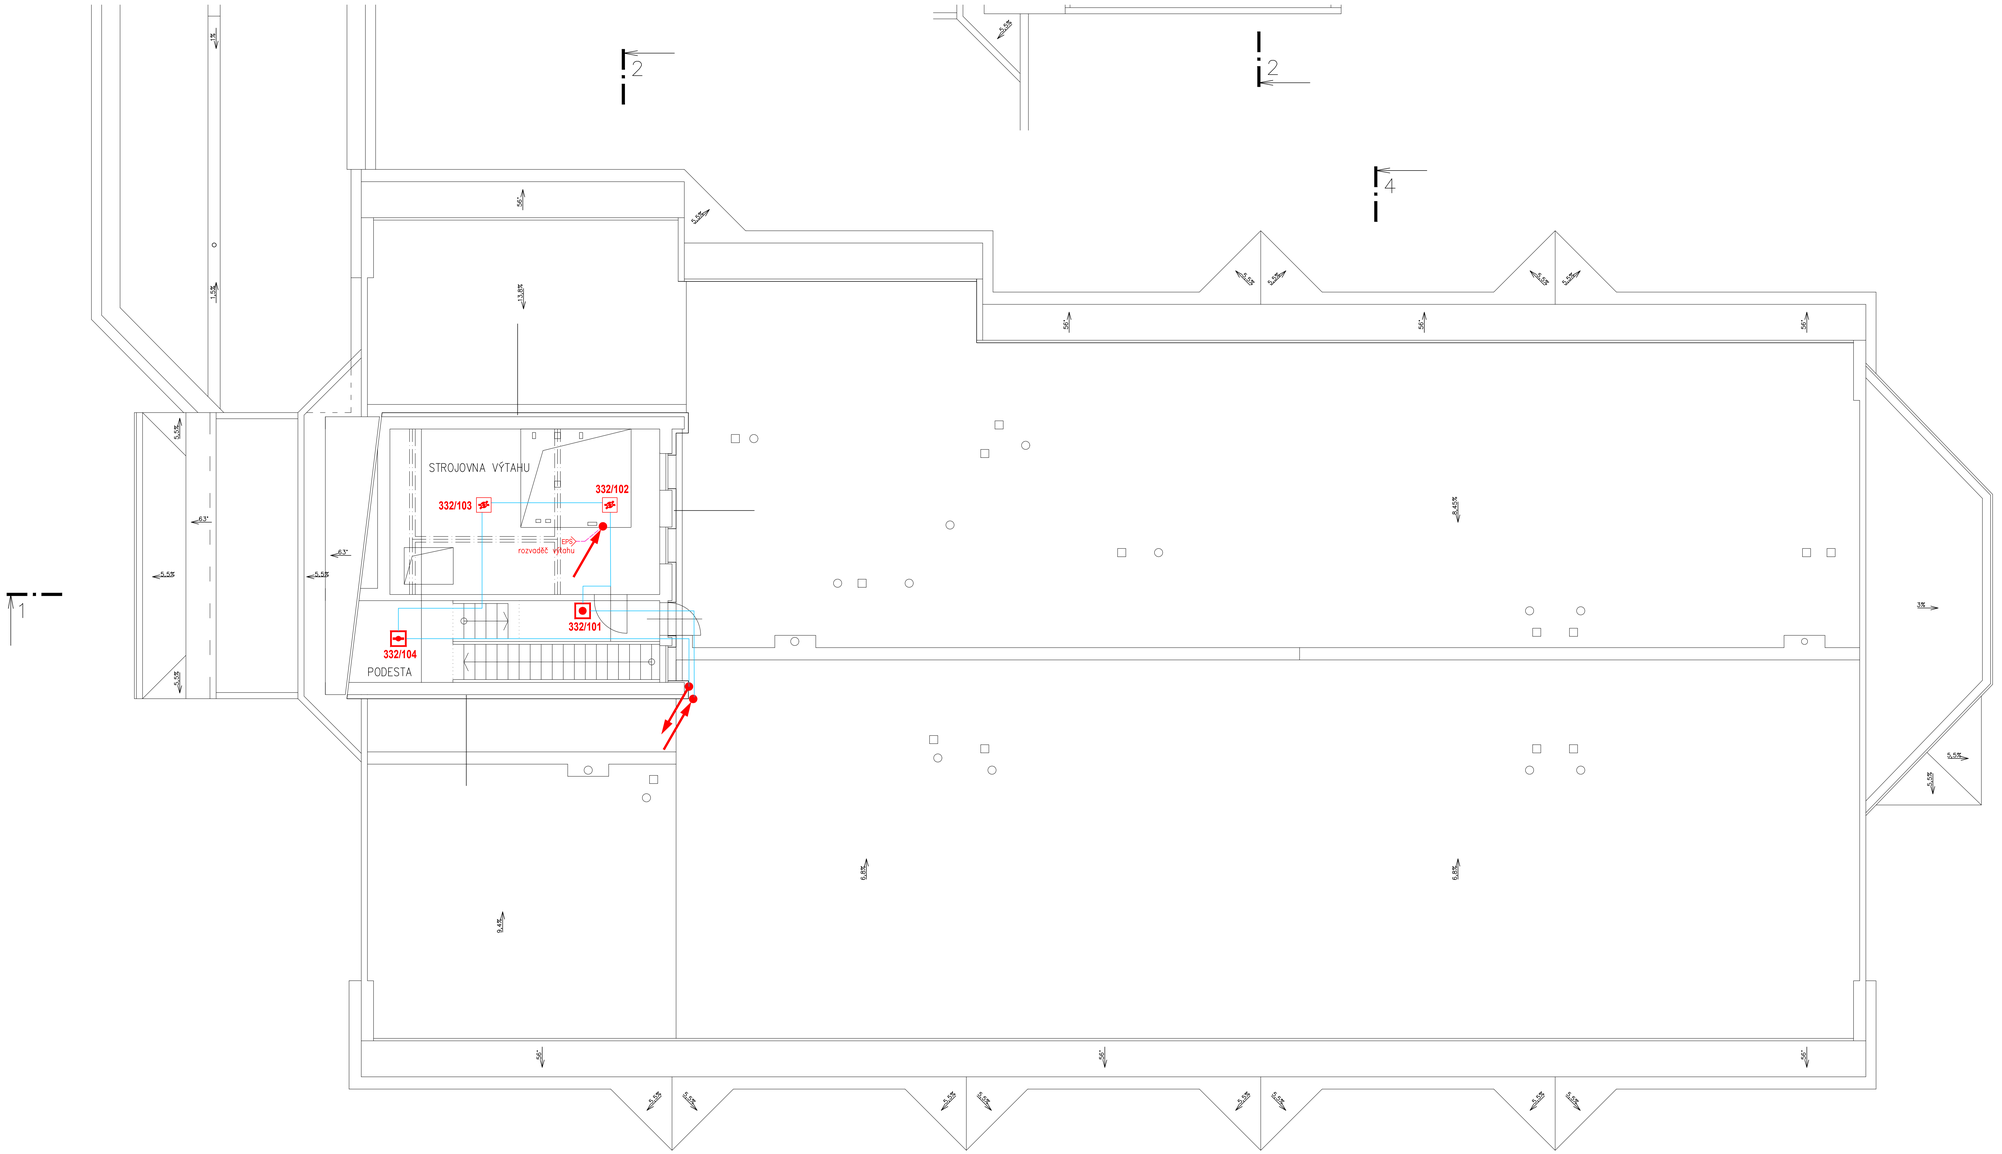

Č.M.	NÁZEV	PLOCHA
-	-	m^2
	Strojovna Výtahu	
	Podesta	
	Půda	
I	instalační prostory	
	SUMA	

LEGENDA EPS

- ÚSTŘEDNA EPS
- EXTERNÍ ZOBRAZOVACÍ TABLO
- AUTOMATICKÝ HLÁSIČ – TERMODIFERENCIÁLNÍ
- AUTOMATICKÝ HLÁSIČ – OPTICKO-KOUŘOVÝ
- **AUTOMATICKÝ HLÁSIČ – OPTICKO-KOUŘOVÝ** V PODHLEDU
- AUTOMATICKÝ HLÁSIČ – MULTISENZOROVÝ
- TLAČÍTKOVÝ HLÁSIČ EPS
- SIRÉNA EPS
- SIRÉNA EPS S VÝSTRAŽNÝM SVĚTLEM
- SIGNALIZAČNÍ SVĚTLO – MAJÁK
- ELEKTROMECHANICKÝ ZÁMEK OVLÁDANÝ EPS
- OVLÁDACÍ VÝVOD
- ROZVAĎEČ REPS, VSTUPNÍČ/VÝSTUPNÍ MODULY
- TLAČÍTKO TOTAL/CENTRAL STOP
- VSTUPNÍČ/VÝSTUPNÍ MODUL 4IN/2OUT
- VÝSTUPNÍ MODUL 12 Rel
- BEZDRÁTOVÝ TRANSPONDÉR
- AUTOMATICKÝ HLÁSIČ – V BEZDRÁTOVÉ PATICI
- OPPO – OBSLUŽNÉ POLE POŽÁRNÍ OCHRANY
- KTPO – KLÍČOVÝ TREZOR POŽÁRNÍ OCHRANY
- PARALELNÍ ZOBRAZOVACÍ TABLO
- OVLÁDACÍ VEDENÍ S FUNKČNÍ INTEGRITOU
- KRUHOVÁ HLÁSIČOVÁ LINKA S FUNKČNÍ INTEGRITOU
- KRUHOVÁ HLÁSIČOVÁ LINKA (BEZ FUNKČNÍ INTEGRITY)
- LINKA OPTICKÝ KABEL

KRESLIL	MARKL	ZODPOVĚDNÝ PROJEKTANT	DODAVATEL
Jan Miščko	Ing. Martin Vlk	Ing. Martin Vlk	**COLSYS s.r.o.** Bubeníkova 109 272 03 KLADNO ČESKÁ REPUBLIKA

OBJEDNATEL: Domov Pod Lipami Smečno, Zámek 1, 273 05 Smečno	ČÍSLO ZAKÁZKY: OP221201321
	STAVEBNÍPOVOLENÍ: DVZ/DPS
INVESTOR: Domov Pod Lipami Smečno, Zámek 1, 273 05 Smečno	MĚŘÍTKO: 1:100
	DATUM: 6/2022
STAVBA: Elektrická požární signalizace DPL Smečno	POČET FORMÁTŮ A4: 10xA4
	SADY SOUBORU:
OBSAH: EPS DPL Smečno U.O.,NOVÁ BUDOVA – PŮDORYS STŘECHY A NÁSTAVBA SCHODIŠTĚ	ČÍSLO VÝTISKU: ČÍSLO PŘÍLOHY: NB.6

COLSYS s.r.o. – BUBENÍKOVSKÁ 109 – 272 03 KLADNO – ČESKÁ REPUBLIKA
TELEFON: +420 312 278 111 – FAX: +420 312 247 982 – E-MAIL: kladno@colsys.cz
IČO: 14799634 – DIČ: CZ14799634 – OR: MĚSTSKÝ SOUD V PRAZE, ODD. C, VL. 902
BANKOVNÍ SPOJENÍ: KB BANK CZECH REPUBLIC a.s., ČÍSLO ÚČTU: 5200324009/2700

SYSTÉM MANAGEMENTU JAKOSTI ČSN EN ISO 9001:2001
SYSTÉM ENVIRONMENTÁLNÍHO MANAGEMENTU ČSN EN ISO 14001:2005
SYSTÉM MANAGEMENTU BEZPEČNOSTI A OCHRANY ZDRAVÍ PŘI PRÁCI OHSAS 18001:1999
SYSTÉM ŘÍZENÍ ČINNÉHO OHRANĚNÍHO STANDARDU ČOS 731402 DIOP 21155