UBYTOVACÍ OBJEKT 2 +
SPOJOVACÍ KRČEK - 3NP

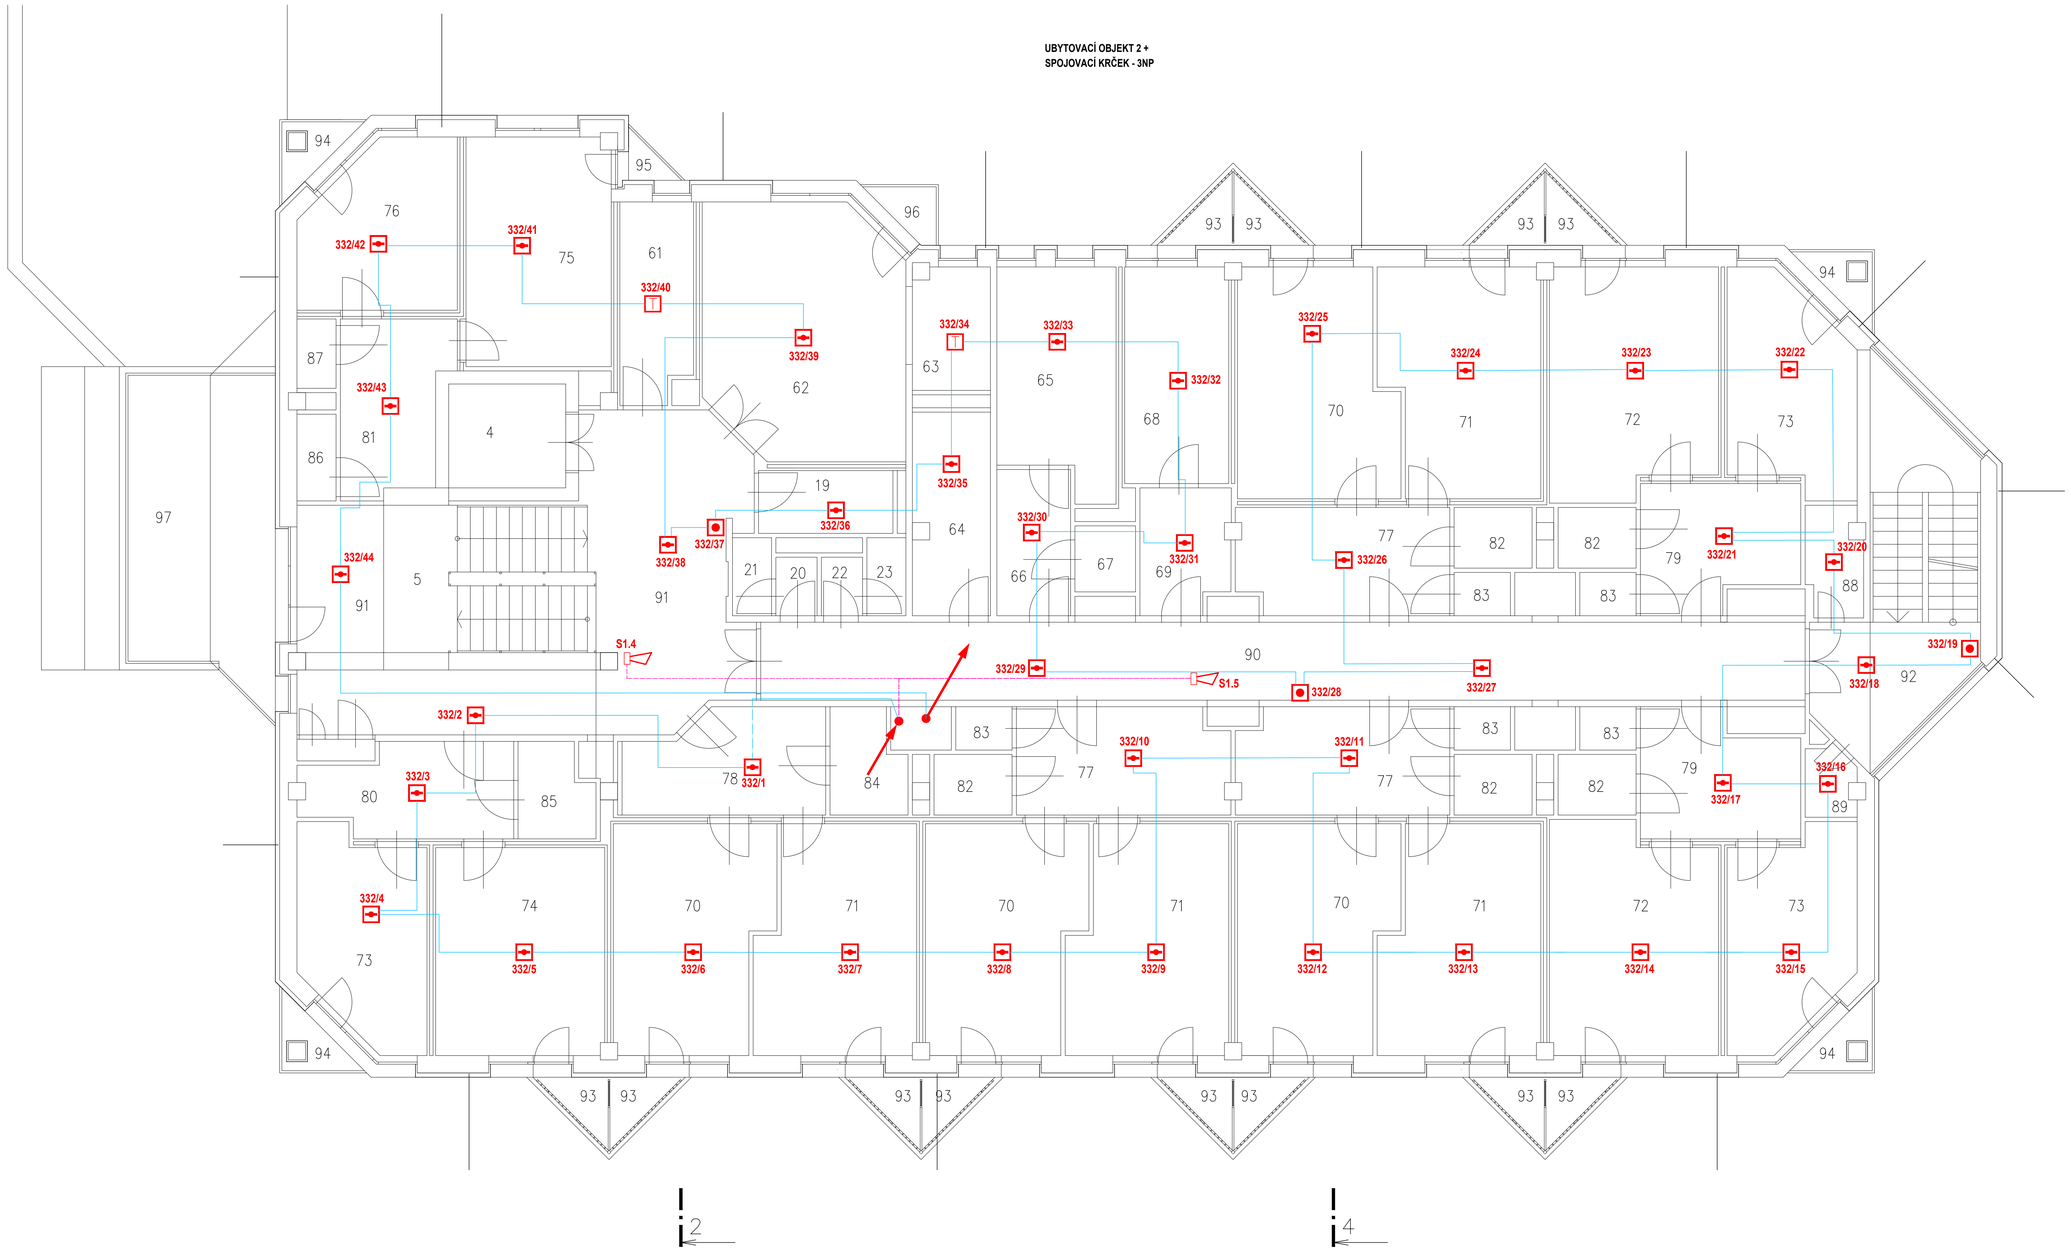

Č.M.	NÁZEV	PLOCHA
-	-	m^2
4	Výtah	6,5
5	Schodiště	15,6
19	Vozíky	4,5
20	WC	1,3
21	WC	1,6
22	WC	1,3
23	WC	1,6
61	Kuchyňka	7,6
62	Denní místnost	26,1
63	Kuchyňka	5
64	Čistící místnost	8,3
65	Koupelna	13,2
66	Předsíň	5,7
67	WC	2,1
68	Inspekční pokoj	12
69	Předsíň	5,9
70	2-lůžkový pokoj	18,4
71	2-lůžkový pokoj	18,4
72	2-lůžkový pokoj	20
73	1-lůžkový pokoj	13,2
74	2-lůžkový pokoj	18,7
75	2-lůžkový pokoj	18
76	1-lůžkový pokoj	12,9
77	Předsíň	12,1
78	Předsíň	11,3
79	Předsíň	10,3
80	Předsíň	9,4
81	Předsíň	9,2
82	Umyvárna	2,5
83	WC	1,3
84	Umyvárna + WC	4
85	Umyvárna + WC	3,6
86	Umyvárna	1,8
87	WC	1,4
88	Sklad	3,3
89	Sklad	1,9
90	Chodba	47
91	Hala	48,3
92	Schodiště	21,3
93	Balkón	5,5
94	Balkón	2,1
95	Balkón	1,1
96	Balkón	1,8
97	Terasa	24,1
i	instalační prostory	7,5

LEGENDA EPS

- ÚSTŘEDNA EPS
- EXTERNÍ ZOBRAZOVACÍ TABLO
- AUTOMATICKÝ HLÁSIČ – TERMODIFERENCIÁLNÍ
- AUTOMATICKÝ HLÁSIČ – OPTICKO-KOUŘOVÝ
- **AUTOMATICKÝ HLÁSIČ – OPTICKO-KOUŘOVÝ** V PODHLEDU
- AUTOMATICKÝ HLÁSIČ – MULTISENZOROVÝ
- TLAČÍTKOVÝ HLÁSIČ EPS
- SIRÉNA EPS
- SIRÉNA EPS S VÝSTRAŽNÝM SVĚTLEM
- SIGNALIZAČNÍ SVĚTLO – MAJÁK
- ELEKTROMECHANICKÝ ZÁMEK OVLÁDANÝ EPS
- OVLÁDACÍ VÝVOD
- ROZVAĎEČ REPS, VSTUPNĚ/VÝSTUPNÍ MODULY
- TLAČÍTKO TOTAL/CENTRAL STOP
- VSTUPNĚ/VÝSTUPNÍ MODUL 4IN/2OUT
- VÝSTUPNÍ MODUL 12 Rel
- BEZDRÁTOVÝ TRANSPONDÉR
- AUTOMATICKÝ HLÁSIČ – V BEZDRÁTOVÉ PATICI
- OPPO – OBSLUŽNÉ POLE POŽÁRNÍ OCHRANY
- KTPO – KLÍČOVÝ TREZOR POŽÁRNÍ OCHRANY
- PARALELNÍ ZOBRAZOVACÍ TABLO
- OVLÁDACÍ VEDENÍ S FUNKČNÍ INTEGRITOU
- KRUHOVÁ HLASIČOVÁ LINKA S FUNKČNÍ INTEGRITOU
- KRUHOVÁ HLASIČOVÁ LINKA (BEZ FUNKČNÍ INTEGRITY)
- LINKA OPTICKÝ KABEL

KRESLIL	MARNÍL	ZODPOVĚDNÝ PROJEKTANT	DODAVATEL
Jan Mišička	Ing. Martin Vlk	Ing. Martin Vlk	**COLSYS s.r.o.** Bělohradská 109 272 03 KLADNO ČESKÁ REPUBLIKA
OBJEDNATEL: Domov Pod Lipami Smečno, Zámek 1, 273 05 Smečno			ČÍSLO ZAKÁZKY: OP221201321
INVESTOR: Domov Pod Lipami Smečno, Zámek 1, 273 05 Smečno			DOKUMENTACE: DVZ/DPS
STAVBA: Elektrická požární signalizace DPL Smečno			MĚŘÍTKO: 1:100
OBSAH: EPS DPL Smečno UBYTOVACÍ OBJEKT, NOVÁ BUDOVA – PŮDORYS 3.NP			DATUM: 10/2022
			POČET FORMÁTŮ A4: 18x4
			HMOTNOST (GLOBOOR):
			ČÍSLO VÝTISKU:
			ČÍSLO PŘÍLOHY: NB.3

COLSYS s.r.o. – BUDĚTĚNSKÁ 109 – 272 03 KLADNO – ČESKÁ REPUBLIKA
TELEFON: +420 312 278 111 – FAX: +420 312 247 883 – E-MAIL: kladno@colsys.cz
IČO: 14799634 – DIČ: CZ14799634 – OR: MĚSTSKÝ SOUD V PRAZE, ODD. C, VL. 902
BANKOVNÍ SPOJENÍ: RAB BANK CZECH REPUBLIC a.s., ČÍSLO ÚČTU: 0300243009/2700

SYSTÉM MANAGEMENTU JAKOSTI ČSN EN ISO 9001:2001
SYSTÉM ENVIRONMENTÁLNÍHO MANAGEMENTU ČSN EN ISO 14001:2005
SYSTÉM MANAGEMENTU BEZPEČNOSTI A OCHRANY ZDRAVÍ PŘI PRÁCI OHSAS 18001:1999
OSVĚDČENÍ ČESKÉHO OBRANNÉHO STANDARDU ČOS 05-022 (ADAP 2110)