

objekt SALLA TERRENA


objekt ÚDRŽBA/UBYTOVNA

LEGENDA EPS

- EPS

 ÚSTŘEDNA EPS
- LCD

 EXTERNÍ ZOBRAZOVACÍ TABLO
- AUTOMATICKÝ HLÁSIČ – TERMODIFERENCIÁLNÍ
- AUTOMATICKÝ HLÁSIČ – OPTICKO–KOUŘOVÝ
- AUT. HL. – OPTICKO–KOUŘOVÝ SE SIRÉNOU
- AUTOMATICKÝ HLÁSIČ – MULTISENZOROVÝ O2T
- AUTOMATICKÝ HLÁSIČ – MULTISENZOROVÝ OT
- TLAČÍTKOVÝ HLÁSIČ EPS
- SIRÉNA EPS
- SIGNALIZAČNÍ SVĚTLO – MAJÁK
- ELEKTROMECHANICKÝ ZÁMEK OVLÁDANÝ EPS
- OVLÁDACÍ VÝVOD
- ROZVADĚČ REPS, VSTUPNĚ/VÝSTUPNÍ MODULY
- VSTUPNĚ/VÝSTUPNÍ MODUL 4IN/2OUT
- VÝSTUPNÍ MODUL 12 ReI
- BEZDRÁTOVÝ TRANSPONDÉR (KOPPLER)
- AUTOMATICKÝ HLÁSIČ – V BEZDRÁTOVÉ PATICI
- OPPO – OBSLUŽNÉ POLE POŽÁRNÍ OCHRANY
- KTPO – KLÍČOVÝ TREZOR POŽÁRNÍ OCHRANY
- OVLÁDACÍ VEDENÍ S FUNKČNÍ INTEGRITOU
- KRUHOVÁ HLÁSIČOVÁ LINKA S FUNKČNÍ INTEGRITOU
- KRUHOVÁ HLÁSIČOVÁ LINKA (BEZ FUNKČNÍ INTEGRITY)
- LINKA OPTICKÝ KABEL

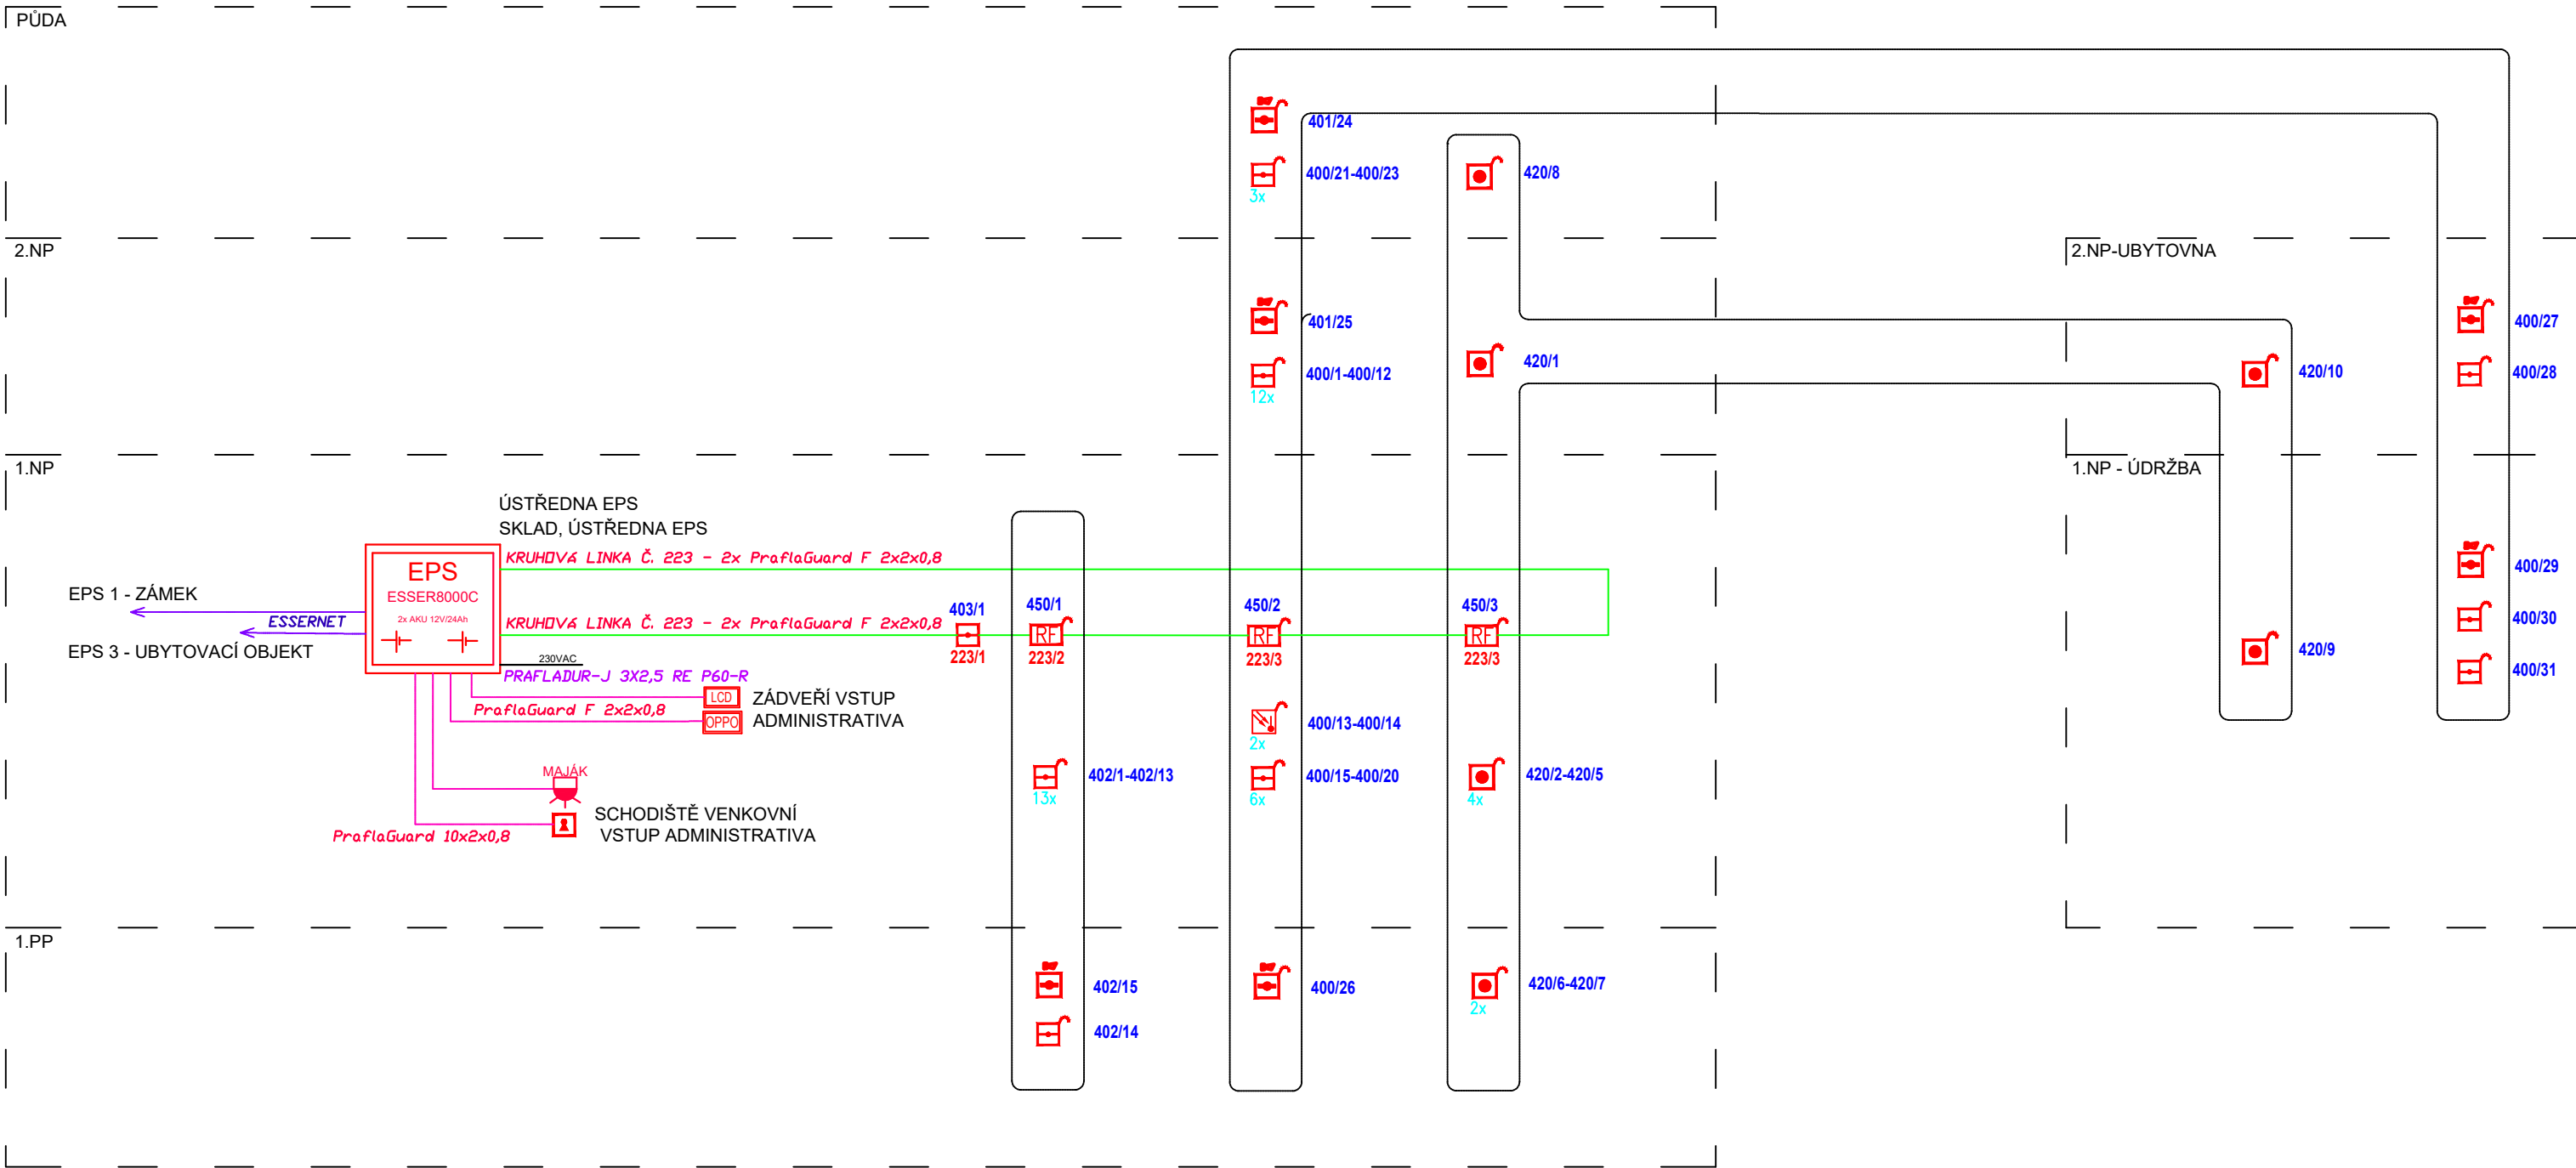

KRESLIL Jan Mišičko	NAVRHL Ing. Martin Vlk	ZODPOVĚDNÝ PROJEKTANT Ing. Martin Vlk	COLSYS s.r.o. Buštěhradská 109 272 03 Kladno ČESKÁ REPUBLIKA	DODAVATEL
OBJEDNATEL Domov Pod Lipami Smečno, Zámek 1, 273 05 Smečno			ČÍSLO ZAKÁZKY OP221201321	
INVESTOR Domov Pod Lipami Smečno, Zámek 1, 273 05 Smečno			DOKUMENTACE DVZ/DPS	
STAVBA Elektrická požární signalizace DPL Smečno			MĚŘITKO –	
OBSAH EPS DPL Smečno SALLA TERRENA – BLOKOVÉ SCHEMA			DATUM 10/2022	
			POČET FORMÁTŮ A4 3xA4	
			NÁZEV SOUBORU	
			ČÍSLO VÝTISKU	ČÍSLO PŘÍLOHY ST.BS