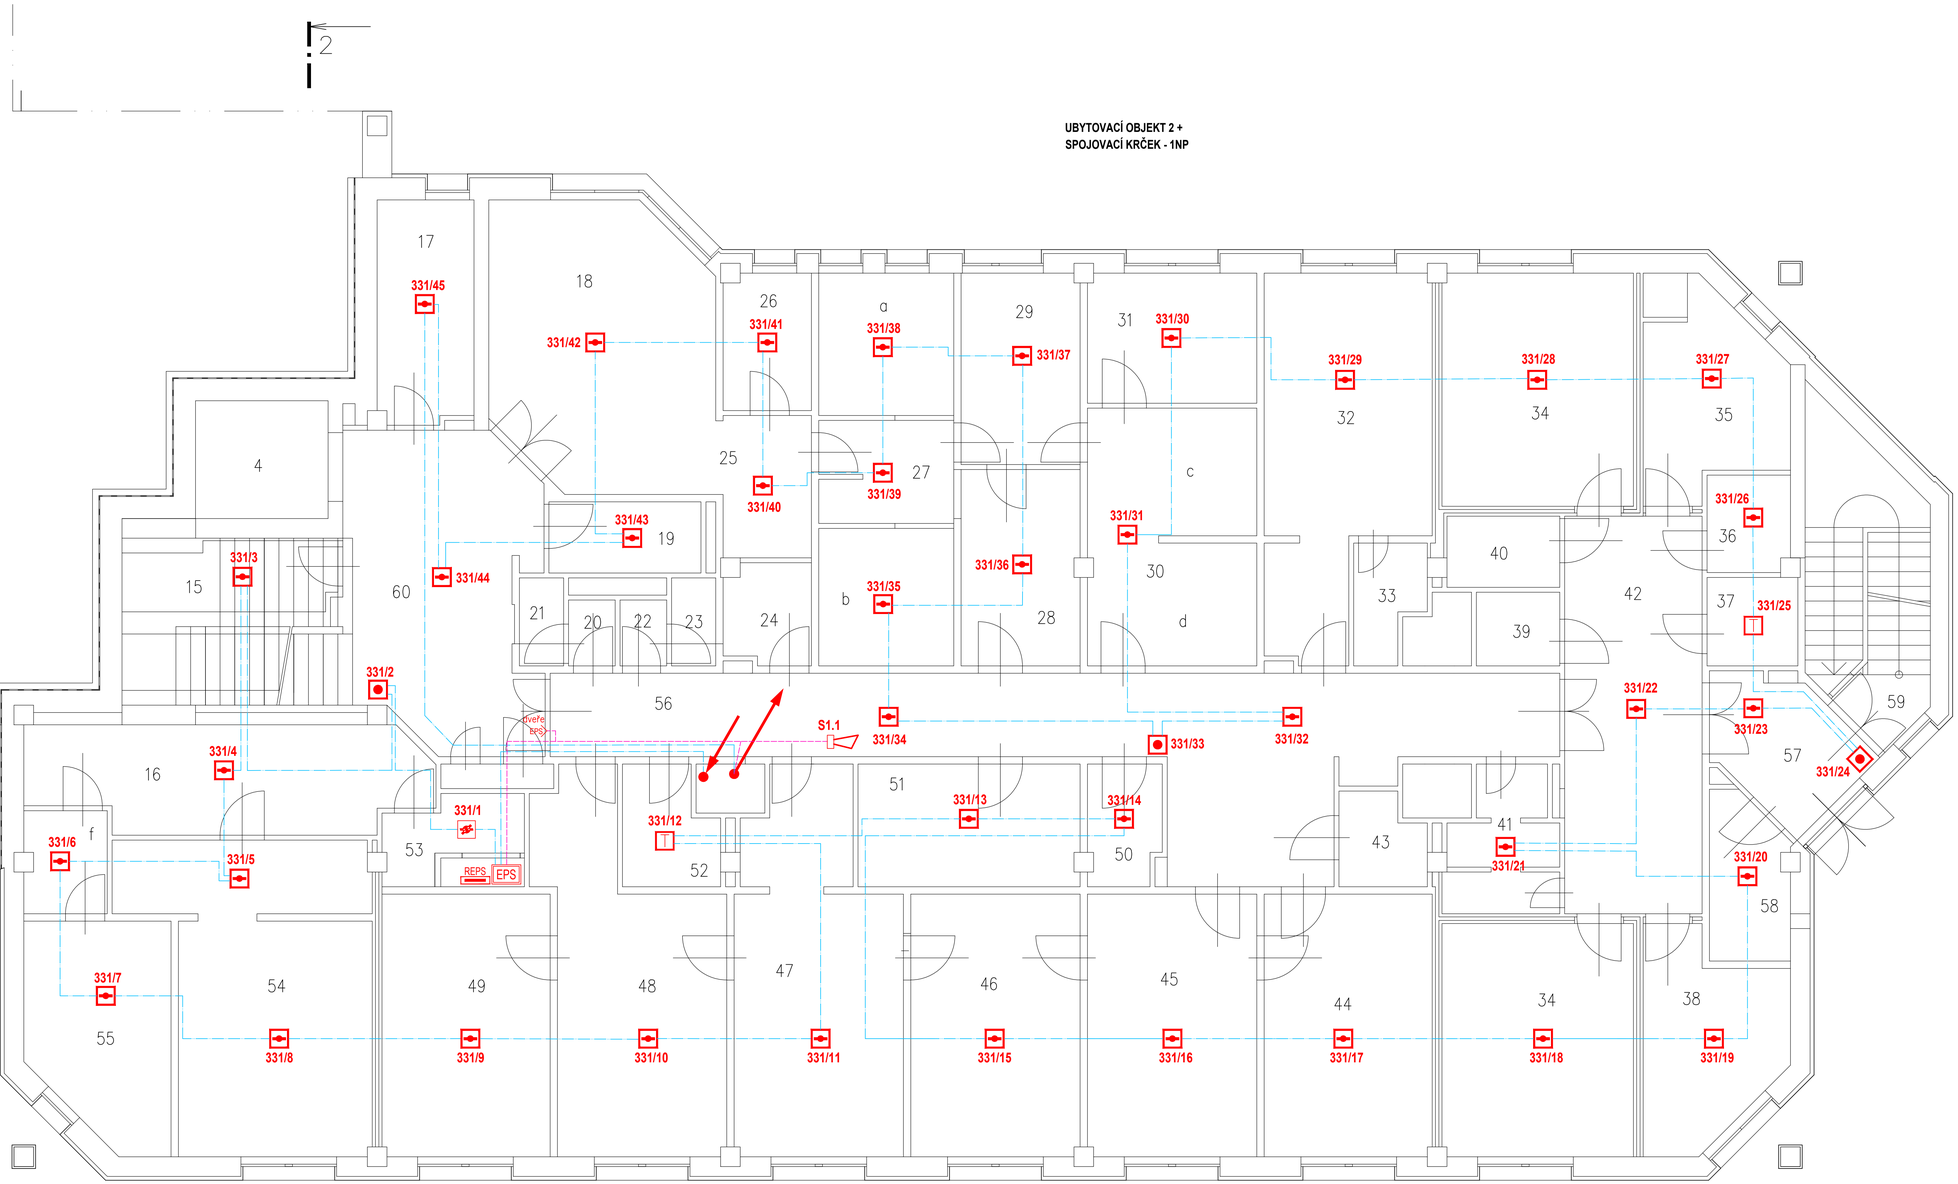

Č.M.	NÁZEV	PLOCHA
-	-	m²
4	Výtah	6,5
15	Sklad	6,3
16	Chodba	19,1
17	Sklad	8,4
18	Tělocvična	25,9
19	Vozíky	4,5
20	WC	1,3
21	WC	1,6
22	WC	1,3
23	WC	1,6
24	Úklidová komora	3,7
25	Nářadovna	5,1
26	Saturátor	5,1
27a,b	Vodoléčba	21,4
28	Šatna	9,7
29	Místnost rehabilitačních pracovníků	9,5
30	Elektroléčba	17,8
31	Elektroléčba-diaterm	9,1
32	Šatna sester	22,3
33	Umývárna	3,1
34	Izolační pokoj	18,5
35	Koupelna	11
36	Čistící místnost	3,4
37	Kuchyňka	3,3
38	Pokoj sestry	11,1
39	WC	2,6
40	WC	3,3
41	Filtr	
42	Hala	
43	WC	3,3
44	Ordinace	19,3
45	Místnost sestry	13,5
46	Zubní ordinace	18,5
47	Kancelář	23,7
48	Kancelář	22,8
49	Kancelář	18,3
50	Sklad	3,3
51	Sklad	11,3
52	Čajová kuchyňka	4,3
53	Technická místnost	5,3
54	Sklad	27,1
55	Akumulátorovna	16,6
56	Chodba	45,7
57	Zádveří	5,8
58	Místnost pro z.	4,9
59	Schodiště	7,55
60	Hala	23,7
i	instalační prostory	6

LEGENDA EPS

- ÚSTŘEDNA EPS
- EXTERNÍ ZOBRAZOVACÍ TABLO
- AUTOMATICKÝ HLÁSIČ – TERMODIFERENCIÁLNÍ
- AUTOMATICKÝ HLÁSIČ – OPTICKO-KOUŘOVÝ
- **AUTOMATICKÝ HLÁSIČ – OPTICKO-KOUŘOVÝ** V PODHLEDU
- AUTOMATICKÝ HLÁSIČ – MULTISENZOROVÝ
- TLAČÍTKOVÝ HLÁSIČ EPS
- SIRÉNA EPS
- SIRÉNA EPS S VÝSTRAŽNÝM SVĚTLEM
- SIGNALIZAČNÍ SVĚTLO – MAJÁK
- ELEKTROMECHANICKÝ ZÁMEK OVLÁDANÝ EPS
- OVLÁDACÍ VÝVOD
- ROZVADĚČ REPS, VSTUPNÉ/VÝSTUPNÍ MODULY
- TLAČÍTKO TOTAL/CENTRAL STOP
- VSTUPNÉ/VÝSTUPNÍ MODUL 4IN/2OUT
- VÝSTUPNÍ MODUL 12 Rel
- BEZDRÁTOVÝ TRANSPONDÉR
- AUTOMATICKÝ HLÁSIČ – V BEZDRÁTOVÉ PATICI
- OPPO – OBSLUŽNÉ POLE POŽÁRNÍ OCHRANY
- KTPO – KLÍČOVÝ TREZOR POŽÁRNÍ OCHRANY
- PARALELNÍ ZOBRAZOVACÍ TABLO
- OVLÁDACÍ VEDENÍ S FUNKČNÍ INTEGRITOU
- KRUHOVÁ HLÁSIČOVÁ LINKA S FUNKČNÍ INTEGRITOU
- KRUHOVÁ HLÁSIČOVÁ LINKA (BEZ FUNKČNÍ INTEGRITY)
- LINKA OPTICKÝ KABEL

KRESLIL	NAVRHL	ZODPOVĚDNÝ PROJEKTANT
Jan Mišička	Ing. Martin Vlk	Ing. Martin Vlk

DODAVATEL
COLSYS s.r.o.
Bučňhradská 109
272 03 KLADNO
ČESKÁ REPUBLIKA

OBJEDNATEL: Domov Pod Lipami Smečno, Zámek 1, 273 05 Smečno	ČÍSLO ZAKÁZKY: OP221201321
INVESTOR: Domov Pod Lipami Smečno, Zámek 1, 273 05 Smečno	DOKUMENTACE: DVZ/DPS
STAVBA: Elektrická požární signalizace DPL Smečno	MĚŘÍTKO: 1:100
OBSAH: EPS DPL Smečno UBYTOVACÍ OBJEKT, NOVÁ BUDOVA – PŮDORYS 1.NP	DATUM: 10/2022
	POČET FORMÁTŮ A4: 10xA4
	NÁZEV SOUBORU:
	ČÍSLO VÝTISKU:
	ČÍSLO PŘÍLOHY: NB.1

COLSYS s.r.o. – BUČŇHRADSKÁ 109 – 272 03 KLADNO – ČESKÁ REPUBLIKA
TELEFON: +420 312 278 111 – FAX: +420 312 247 982 – E-MAIL: kladno@colsys.cz
IČO: 14798634 – DIČ: CZ14798634 – OR: MĚSTSKÝ SOUD V PRAZE, ODD. C, VL. 902
BANKOVNÍ SPOJENÍ: IMB BANK CZECH REPUBLIC a.s., ČÍSLO ÚČTU 0200240006/2700

SYSTÉM MANAGEMENTU JAKOSTI ČSN EN ISO 9001:2001
SYSTÉM ENVIRONMENTÁLNÍHO MANAGEMENTU ČSN EN ISO 14001:2005
SYSTÉM MANAGEMENTU BEZPEČNOSTI A OCHRANY ZDRAVÍ PŘI PRÁCI OHSAS 18001:1999
OSVĚDČENÍ ČESKÉHO OBRANNÉHO STANDARDU ČOS 001822 (NÁP. 21110)