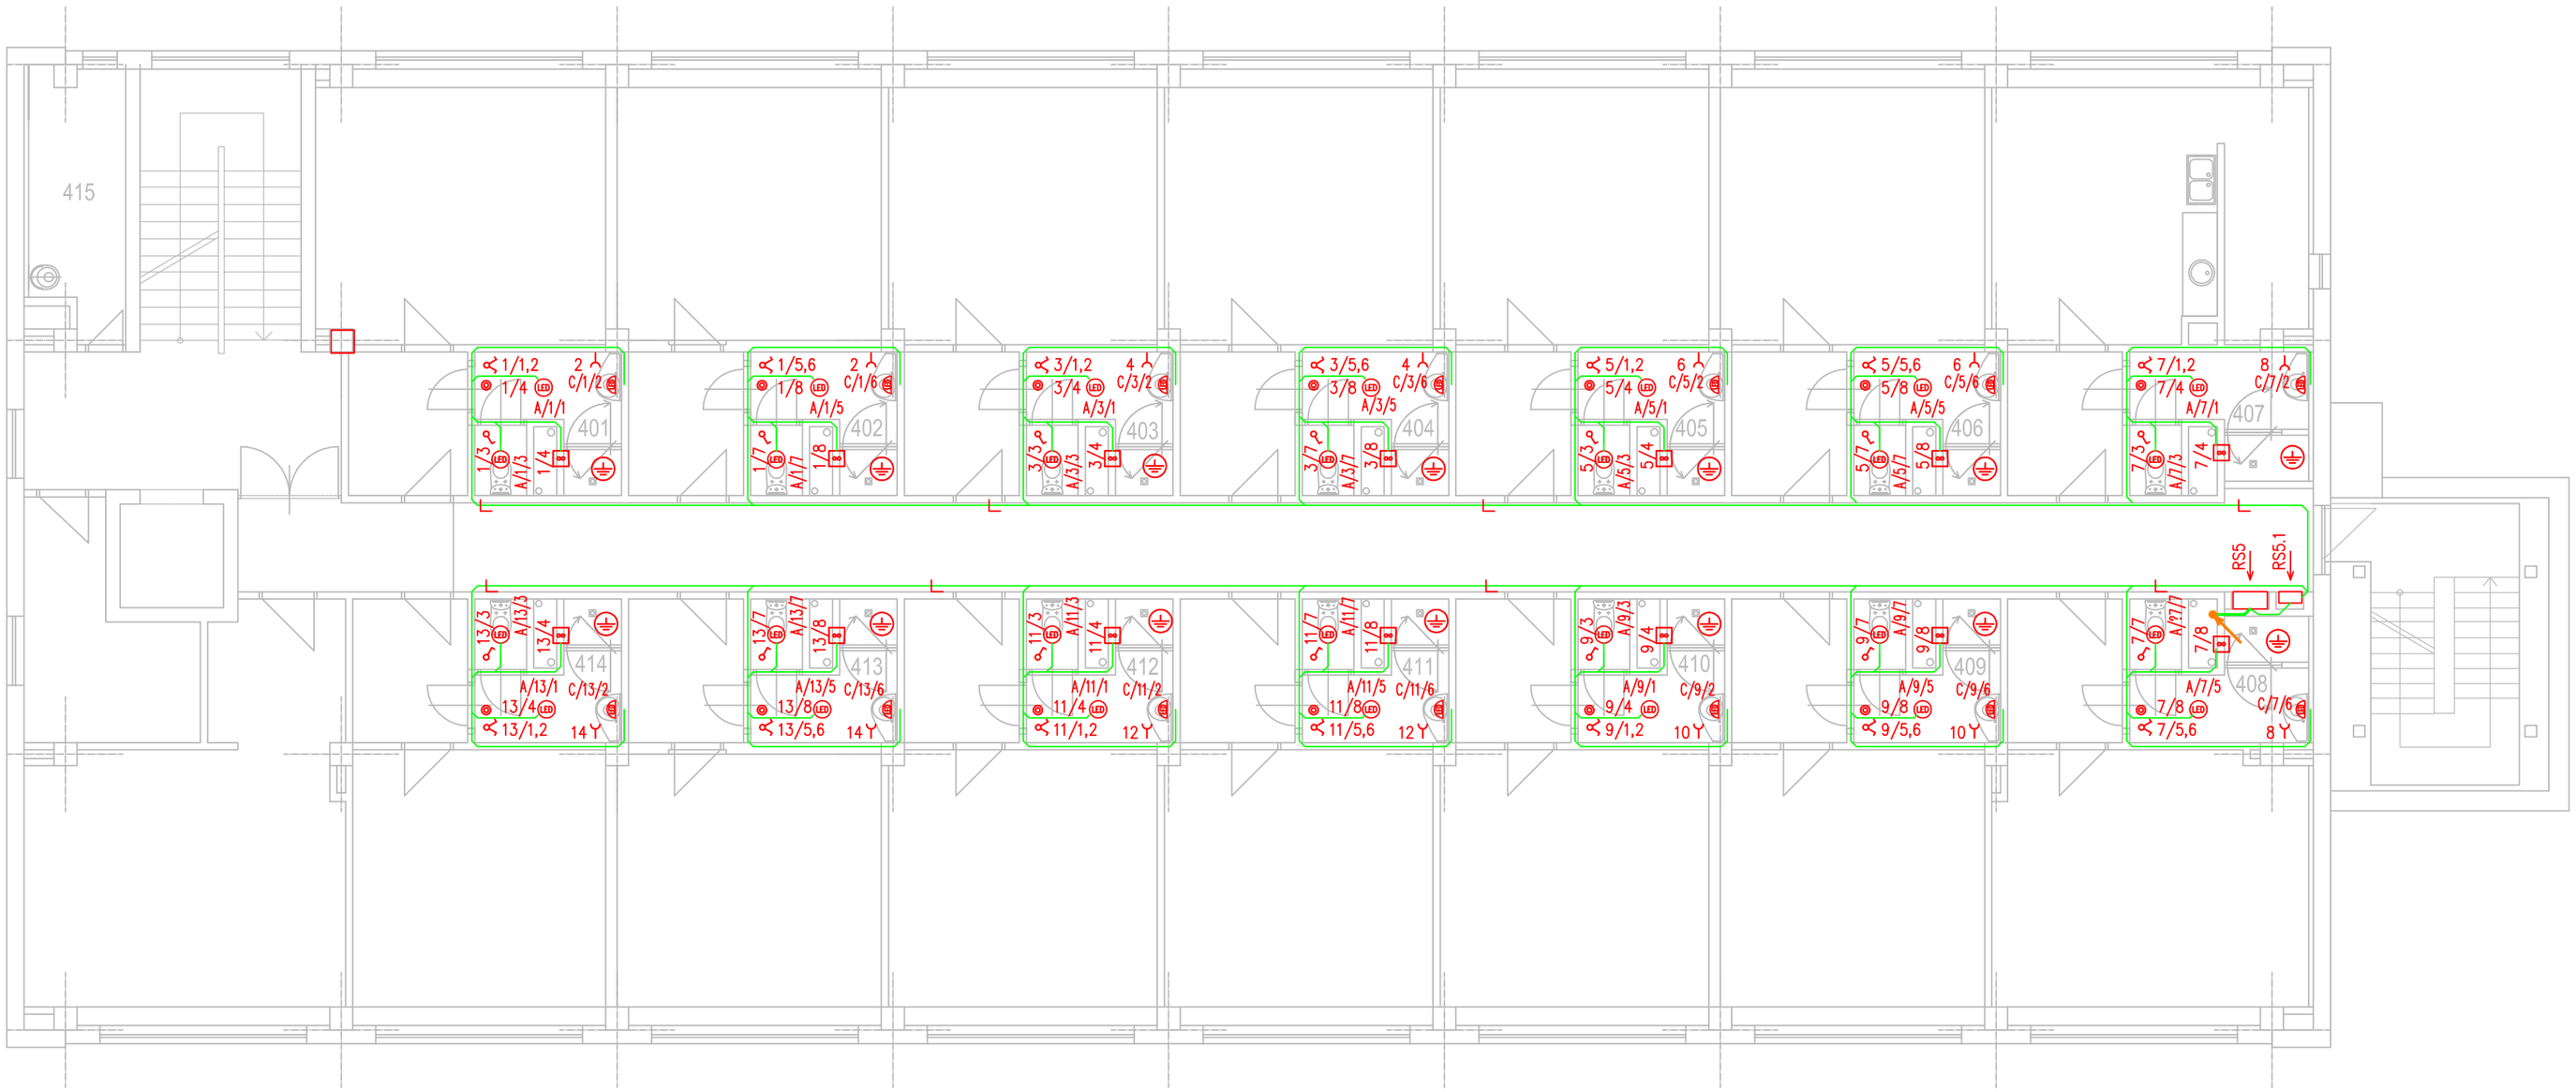

LEGENDA MÍSTNOSTÍ:

OZN.	NÁZEV MÍSTNOSTI	m²	OSVĚTLENOST lm
401	UMÝVÁRNA	4,30	200
	WC	1,10	200
402	UMÝVÁRNA	4,30	200
	WC	1,10	200
403	UMÝVÁRNA	4,30	200
	WC	1,10	200
404	UMÝVÁRNA	4,30	200
	WC	1,10	200
405	UMÝVÁRNA	4,30	200
	WC	1,10	200
406	UMÝVÁRNA	4,30	200
	WC	1,10	200
407	UMÝVÁRNA	5,20	200
	WC	1,10	200
408	UMÝVÁRNA	5,20	200
	WC	1,10	200
409	UMÝVÁRNA	4,30	200
	WC	1,10	200
410	UMÝVÁRNA	4,30	200
	WC	1,10	200
411	UMÝVÁRNA	4,30	200
	WC	1,10	200
412	UMÝVÁRNA	4,30	200
	WC	1,10	200
413	UMÝVÁRNA	4,30	200
	WC	1,10	200
414	UMÝVÁRNA	4,30	200
	WC	1,10	200
415	ÚKLID	7,30	100

LEGENDA:

- VÝPÍNAČ 1
- PŘEPÍNAČ 5
- PŘEPÍNAČ 6
- OVLÁDAČ TLAČÍTKOVÝ 1/0
- POHYBOVÝ A SOUMRAKOVÝ SPÍNAČ
- ZÁSUVKA 16A/230V
- VÝVOD TŘÍVODIČOVÝ
- VENTILÁTOR
- ROZVÁDĚČ
- POSPOJENÍ
- KABELOVÁ TRASA POD OMÍTKOU
- KABELOVÁ TRASA V INSTALAČNÍ LIŠTĚ
- KABELOVÁ TRASA V KABELOVÉM DRÁTĚNÉM ŽLABU
- STOUPAJÍCÍ VEDENÍ

LEGENDA SVÍTIDEL:

A SV. PŘISAZENÉ LED 27W, 2400lm, Ra80, 4000K, IP44, KRYT OPÁL PMMA, PRŮM. 375 mm

C SV. PŘISAZENÉ LED 9W, 850lm, Ra80, 4000K, IP44, KRYT OPÁL PMMA, PRŮM. 285 mm

OCHRANA PŘED ÚRAZEM ELEKTRICKÝM PROUDEM DLE ČSN 33 2000 4-41 ed.2

OCHRANA PŘI PORUŠE: AUTOMATICKÝM ODPOJENÍM OD ZDROJE, ...

vypracoval: Petr Koláčný	schválil: Petr Dusílek	Ok therm s.r.o. Ovčárecká 638, 280 02 Kolín V, Tel/fax: 321 713 123	
SÚ: Kutná Hora	obec: Kutná Hora		
investor: SOŠ a SOU řemesel Kutná Hora, Čáslavská 202, Kutná Hora			
stavba: REKONSTRUKCE SOCIÁLNÍHO ZAŘÍZENÍ DOMOVA MLÁDEŽE BEZ REVITALIZACE KRYTU		datum: prosinec 2022	
		stupeň: DSP+DPS	
objekt: SOŠ A SOU řemesel Kutná Hora, Čáslavská č.p. 202		formát: 4 A4	
část: D 1.4.g Silnoproudá elektrotechnika		zak. číslo: X-12-03	
obsah: PŮDORYS 4.NP	paré:	měřítko: 1:100	č.v.: D1.4.g b-04