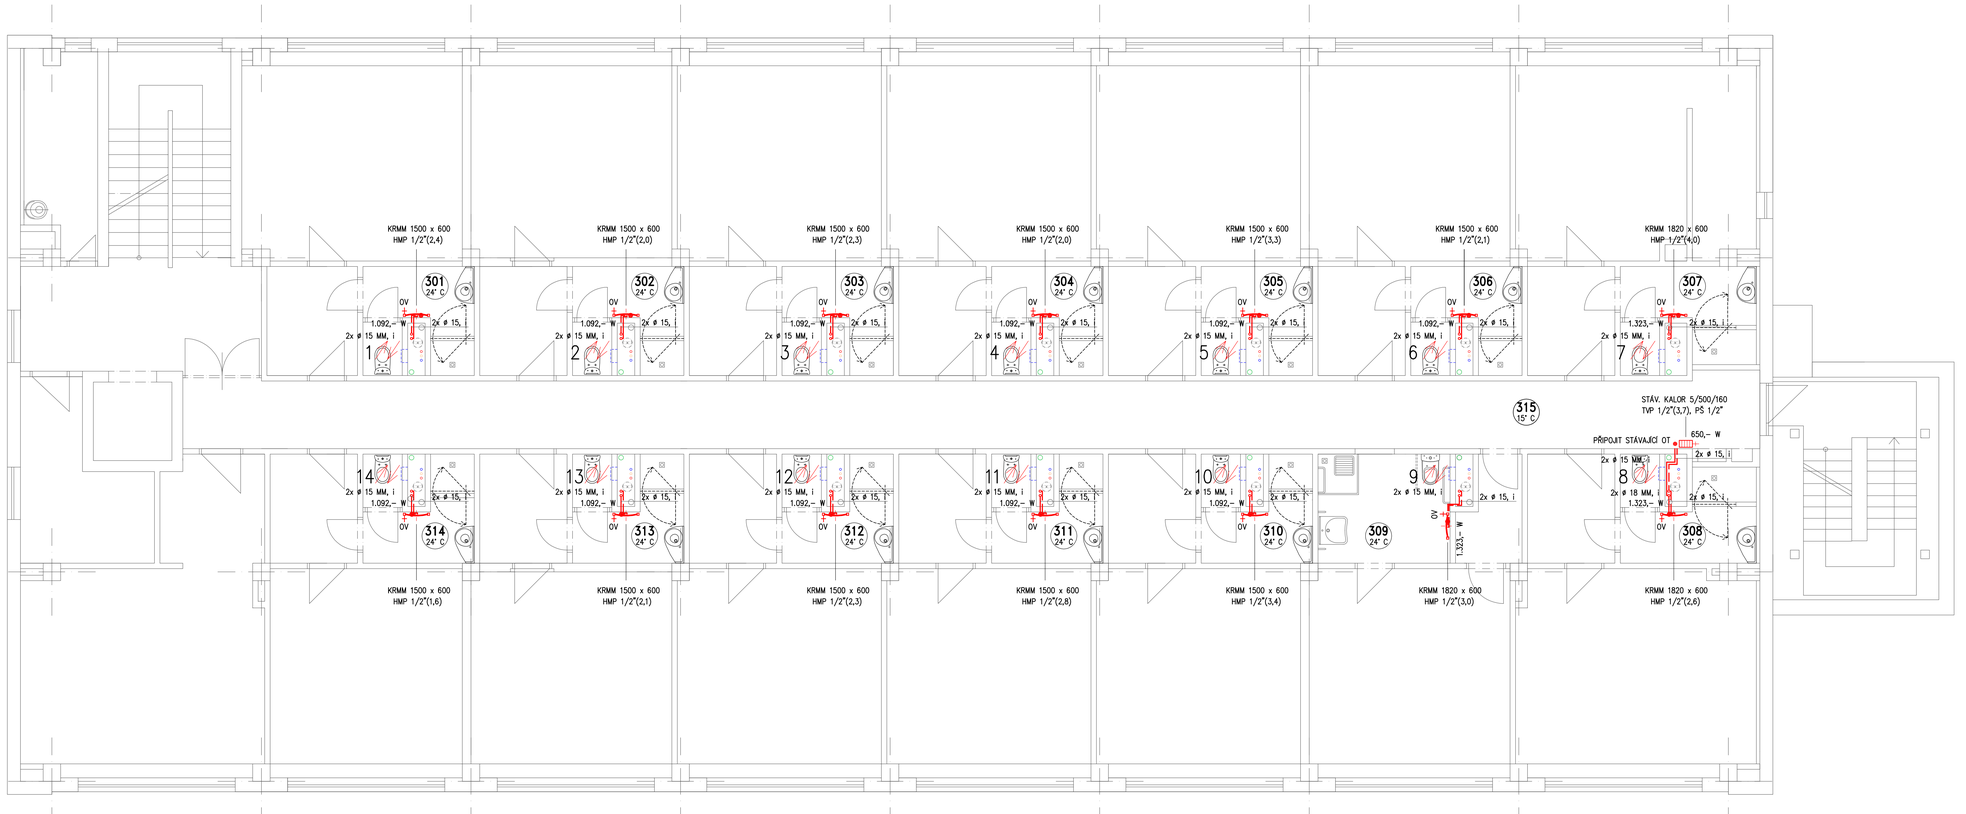

LEGENDA MÍSTNOSTÍ:

OZNAČENÍ MÍSTNOSTI	NÁZEV MÍSTNOSTI	INSTALOVANÝ VÝKON Q_{OT} (W)
301	UMÝVÁRNA, WC	1.092,–
302	UMÝVÁRNA, WC	1.092,–
303	UMÝVÁRNA, WC	1.092,–
304	UMÝVÁRNA, WC	1.092,–
305	UMÝVÁRNA, WC	1.092,–
306	UMÝVÁRNA, WC	1.092,–
307	UMÝVÁRNA, WC	1.323,–
308	UMÝVÁRNA, WC	1.323,–
309	UMÝVÁRNA, WC PRO T.P.	1.323,–
310	KOUPELNA S WC	1.092,–
311	UMÝVÁRNA, WC	1.092,–
312	UMÝVÁRNA, WC	1.092,–
313	UMÝVÁRNA, WC	1.092,–
314	UMÝVÁRNA, WC	1.092,–
315	CHODBA	650,– (STÁVAJÍCÍ)

POZN.: LEGENDA VIZ. VÝKR. Č. 06 – 'SCHÉMA ZAPOJENÍ OTOPNÝCH TĚLES'

vypracoval:	ing. Karela Jiří	schválil:	ing. Hádek Jaroslav
SÚ:	Kutná Hora	obec:	Kutná Hora
investor:	Středočeský kraj, Zborovská 11, 150 21 Praha 5		
stavba:	REKONSTRUKCE SOCIÁLNÍHO ZAŘÍZENÍ DOMOVA MLÁDEŽE BEZ REVITALIZACE KRYTU		
místo:	SOŠ a SOU řemesel Kutná Hora, Čáslavská č.p. 202		
část:	D.1.4a VYTÁPĚNÍ		
obsah:	**3. NP - 2. PATRO**	měřítko:	1:50
		č.v.	04

KUTNOHORSKÁ STAVEBNÍ s.r.o.
Benešova 316
284 01 Kutná Hora
tel: 327514637, 327514517

datum:	prosinec 2022
stupeň:	DSP+DPS
formát:	12 A4
zak. číslo:	22 212