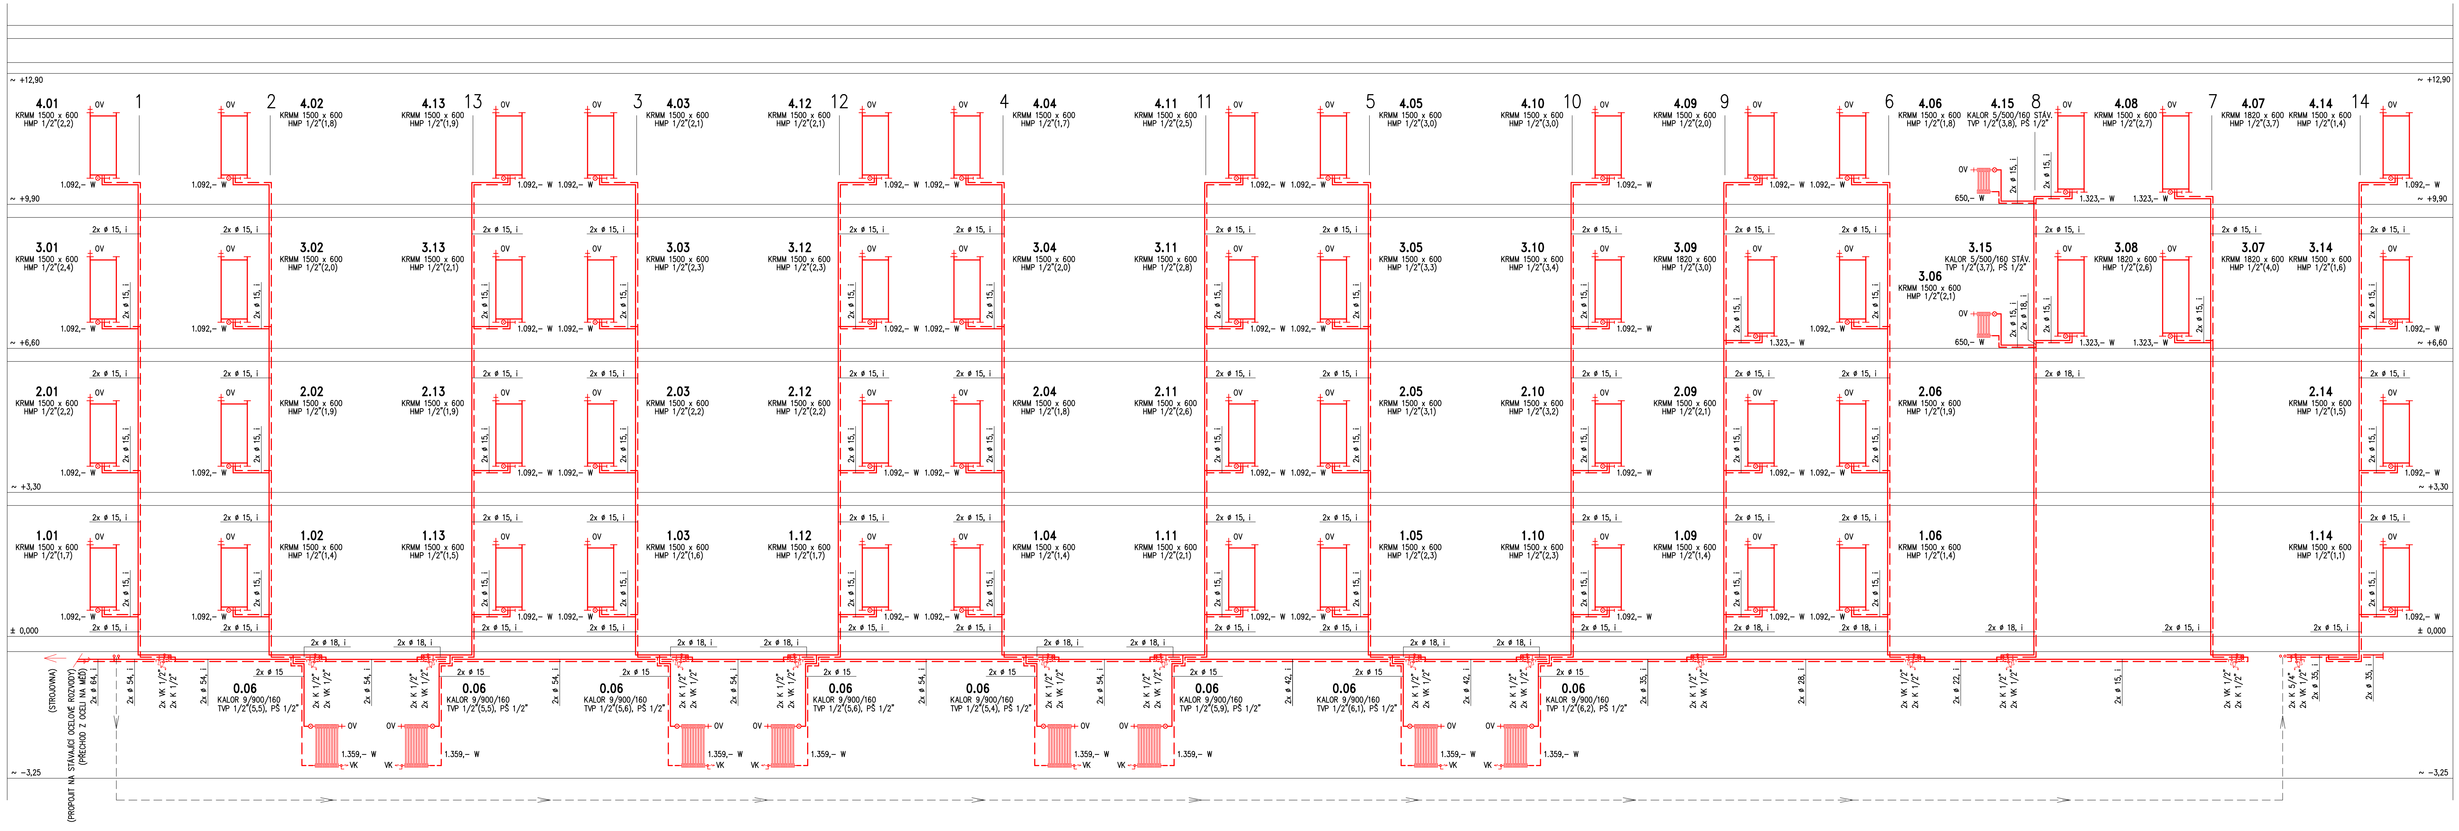

LEGENDA:

———	PŘÍVODNÍ POTRUBÍ TOPNÉ VODY	>	NOVÉ TOPNÉ ROZVODY Z MĚDĚNÉHO POTRUBÍ POLOTVRDÉHO A TVRDÉHO S TVAROVKAMI PRO MĚKKÉ PÁJENÍ;
– – –	VRATNÉ POTRUBÍ TOPNÉ VODY		
K 1/2", K 5/4"	KULOVÝ UZAVÍRACÍ VENTIL G 1/2 A G 5/4		
VK 1/2"	VYPOUŠTĚCÍ KULOVÝ VENTIL G 1/2		
i	IZOLACE ROZVODŮ IZOLAČNÍMI TRUBICEMI ČI PÁSY TL. 20 – 60 MM (PODLE PRŮMĚRU POTRUBÍ) (POD STROPY SUTERÉNU S AL – FÓLIÍ)		

OTOPNÁ PLOCHA: NOVÁ LITINOVÁ ČLÁNKOVÁ TĚLESA 'KALOR' VEL. 900/160; STÁVAJÍCÍ LITINOVÁ ČLÁNKOVÁ TĚLESA 'KALOR' VEL. 500/160 (V CHODBÁCH VE 3. A 4. NP); V REKONSTRUOVANÝCH UMÝVÁRNÁCH TRUBKOVÁ TĚLESA 'KORALUX RONDO MAX – M' (SE SPODNÍMI STŘEDOVÝMI VÝVODY)

ARMATURY U OTOPNÝCH TĚLES:

TVP 1/2"(5,1) TERMOSTATICKÝ VENTILOVÝ SPODEK 'V–EXAKT II' PŘÍMÝ G 1/2 – NASTAVIT VYPOČÍTANOU HODNOTU PŘEDNASTAVENÍ OMEZENÍ PRŮTOKU TOPNÉ VODY TĚLESEM (V ZÁVORCE U PŘÍSLUŠNÉHO VENTILU)

PŠ 1/2" PŘÍPOJOVACÍ UZAVÍRATELNÉ ŠROUBENÍ PŘÍMÉ G 1/2 'REGUTEC'

HMP 1/2"(1,8) VENTIL TYP 'HM' PŘÍMÝ PRO DVOUTRUBKOVÝ ROZVOD (ŽEBŘÍKY), NASTAVIT VYPOČÍTANOU HODNOTU PŘEDNASTAVENÍ OMEZENÍ PRŮTOKU TOPNÉ VODY TĚLESEM OTEVŘENÍM O PŘÍSLUŠNÝ POČET OTÁČEK Z UZAVŘENÉHO STAVU (V ZÁVORCE U PŘÍSLUŠNÉHO VENTILU); SOUČÁSTÍ ARMATURY JE TERMOHLAVICE

OV ODVZDUŠŇOVACÍ VENTIL (U ŽEBŘÍKŮ SOUČÁST DODÁVKY S TĚLESY)

VK VYPOUŠTĚCÍ KULOVÝ VENTIL G 1/2

JSOU–LI V ZD NEBO JEJICH PŘÍLOHÁCH UVEDENY KONKRÉTNÍ OBCHODNÍ NÁZVY, JEDNÁ SE POUZE O VYMEZENÍ POŽADOVANÉHO STANDARDU A ZADAVATEL UMOŽŇUJE I JINÉ TECHNICKY A KVALITATIVNĚ SROVNATELNÉ ŘEŠENÍ!!!

vypracoval:	ing. Karela Jiří	schválil:	ing. Hádek Jaroslav
SÚ:	Kutná Hora	obec:	Kutná Hora
investor:	Středočeský kraj, Zborovská 11, 150 21 Praha 5		
stavba:	REKONSTRUKCE SOCIÁLNÍHO ZAŘÍZENÍ DOMOVA MLÁDEŽE BEZ REVITALIZACE KRYTU		
místo:	SOŠ a SOU řemesel Kutná Hora, Čáslavská č.p. 202		
část:	D.1.4a VYTÁPĚNÍ		
obsah:	SCHÉMA ZAPOJENÍ OTOPNÝCH TĚLES		

KUTNOHORSKÁ STAVEBNÍ s.r.o.
Benešova 316
284 01 Kutná Hora
tel: 327514637, 327514517

datum:	prosinec 2022
stupeň:	DSP+DPS
formát:	12 A4
zak. číslo:	22 212
měřítko:	–/–/1:50
č.v.	06