


1.NP PŘÍZEMÍ

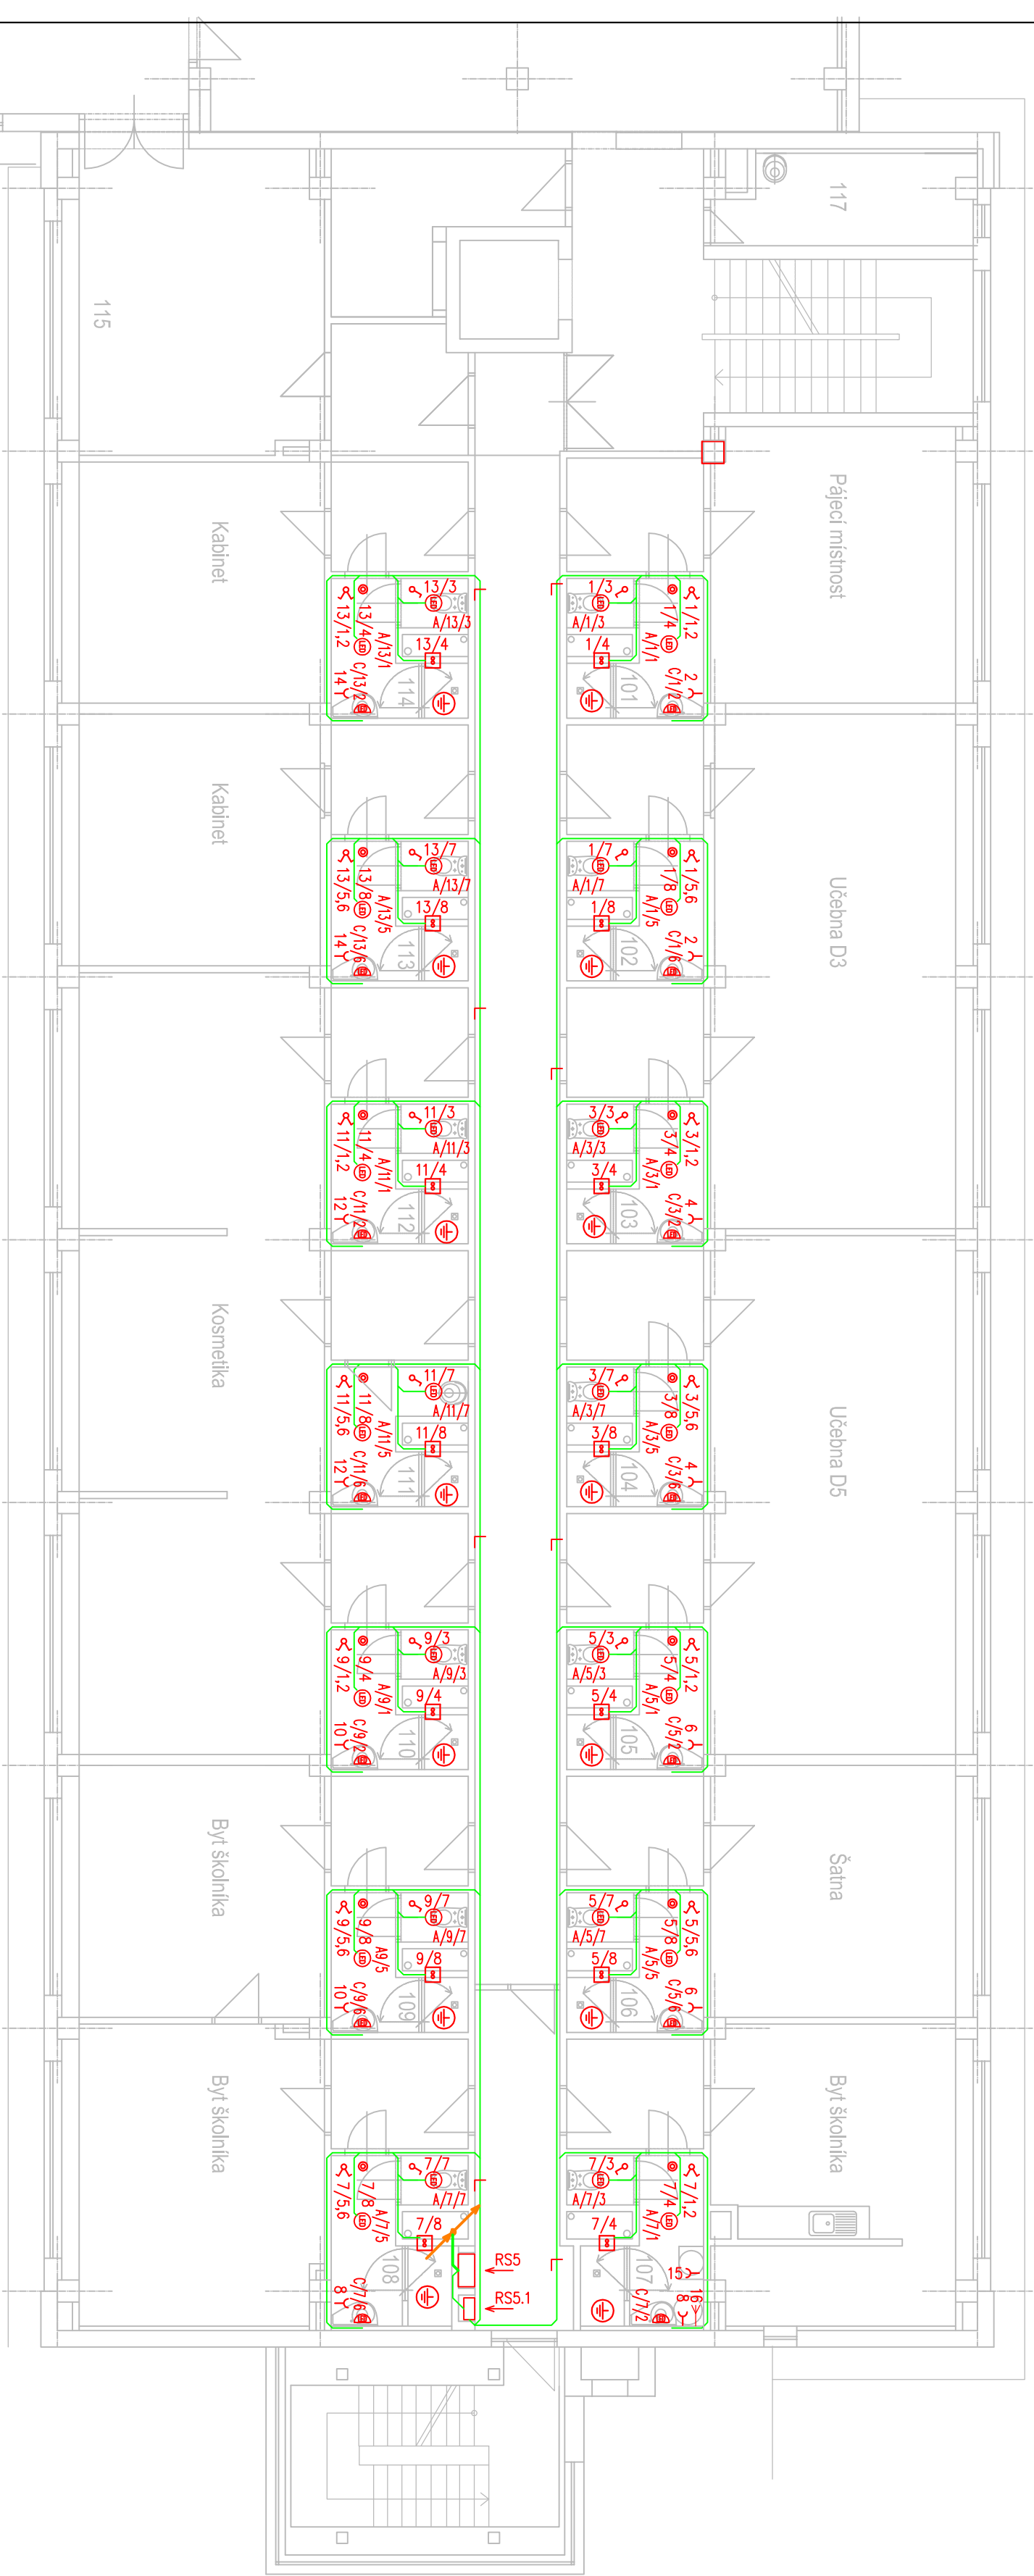

OZN.	NÁZEV MÍSTNOSTI	m ²	OSVĚTLENOST lm
101	UMÝVÁRNA	4,30	200
	WC	1,10	200
102	UMÝVÁRNA	4,30	200
	WC	1,10	200
103	UMÝVÁRNA	4,30	200
	WC	1,10	200
104	UMÝVÁRNA	4,30	200
	WC	1,10	200
105	UMÝVÁRNA	4,30	200
	WC	1,10	200
106	UMÝVÁRNA	4,30	200
	WC	1,10	200
107	UMÝVÁRNA	5,20	200
	WC	1,10	200
108	UMÝVÁRNA	5,20	200
	WC	1,10	200
109	UMÝVÁRNA	4,30	200
	WC	1,10	200
110	UMÝVÁRNA	4,30	200
	WC	1,10	200
111	UMÝVÁRNA, OKLID	5,50	200
112	UMÝVÁRNA	4,30	200
	WC	1,10	200
113	UMÝVÁRNA	4,30	200
	WC	1,10	200
114	UMÝVÁRNA	4,30	200
	WC	1,10	200
117	OKLID	7,30	100


LEGENDA:

- VÝPÍNAČ 1
- PŘEPÍNAČ 5
- PŘEPÍNAČ 6
- OVLADAČ TLAČÍTKOVÝ 1/0
- POHYBOVÝ A SOUMRAKOVÝ SPÍNAČ ZÁSUVKA 16A/230V
- VÝVOD TŘÍVODIČOVÝ
- VENTILÁTOR
- ROZVADĚČ
- POSPOLENÍ
- KABELOVÁ TRASA POD OMÍTKOU
- KABELOVÁ TRASA V INSTALAČNÍ LIŠTĚ
- KABELOVÁ TRASA V KABELOVÉM DRÁTĚNÉM ŽLABU
- STUPAJOUCÍ VEDENÍ

LEGENDA SVÍTEL:

- A SV. PŘÍSAZENÉ LED 27W, 2400lm, Ra80, 4000K, IP44, KRYT OPÁL PMMA, PRŮM. 375 mm
- C SV. PŘÍSAZENÉ LED 9W, 850lm, Ra80, 4000K, IP44, KRYT OPÁL PMMA, PRŮM. 285 mm

1.PP SUTERÉN

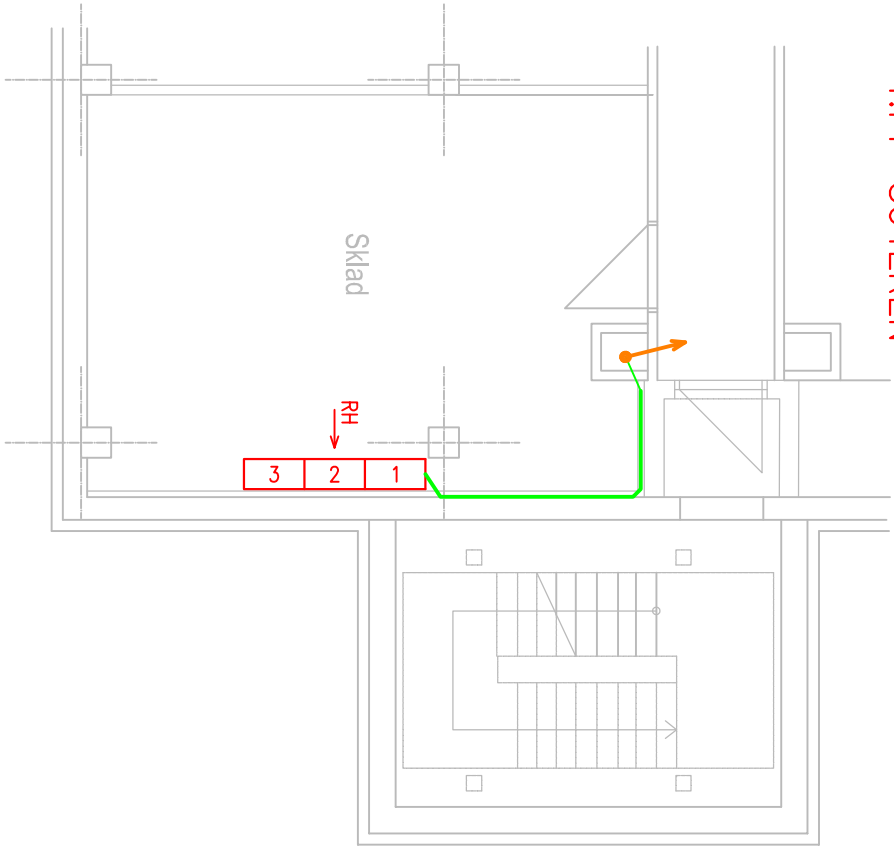

LEGENDA MÍSTNOSTÍ:

OZN.	NÁZEV MÍSTNOSTI	m ²	OSVĚTLENOST lm
101	UMÝVÁRNA	4,30	200
	WC	1,10	200
102	UMÝVÁRNA	4,30	200
	WC	1,10	200
103	UMÝVÁRNA	4,30	200
	WC	1,10	200
104	UMÝVÁRNA	4,30	200
	WC	1,10	200
105	UMÝVÁRNA	4,30	200
	WC	1,10	200
106	UMÝVÁRNA	4,30	200
	WC	1,10	200
107	UMÝVÁRNA	5,20	200
	WC	1,10	200
108	UMÝVÁRNA	5,20	200
	WC	1,10	200
109	UMÝVÁRNA	4,30	200
	WC	1,10	200
110	UMÝVÁRNA	4,30	200
	WC	1,10	200
111	UMÝVÁRNA, OKLID	5,50	200
112	UMÝVÁRNA	4,30	200
	WC	1,10	200
113	UMÝVÁRNA	4,30	200
	WC	1,10	200
114	UMÝVÁRNA	4,30	200
	WC	1,10	200
117	OKLID	7,30	100

vypracoval: Petr Kolářský		schválil: Petr Dušílek	
SÚ:	Kutná Hora	obec:	Kutná Hora
investor:	SOŠ a SOU řemesel Kutná Hora, Čáslavská 202, Kutná Hora		
stavba:	REKONSTRUKCE SOCIÁLNÍHO ZAŘÍZENÍ DOMOVA MLÁDEŽE BEZ REVITALIZACE KRYTU		
objekt:	SOŠ A SOU řemesel Kutná Hora, Čáslavská č.p. 202		
část:	D 1.4.g Silnoproudá elektrotechnika		
obsah:	parce:	instituce:	č.v.
PŮDORYS 1.NP		1:100	D1.4.g b-01

Ok therm s.r.o.

Okřetická 638, 280 02 Kolín 1, tel/fax: 321 713 123

datum: prosinec 2022

autenti: DSP+DPS

formát: 4 A4

zak. číslo: X-12-03

OCHRANA PŘED ÚRAZEM ELEKTRICKÝM PROUDEM DLE ČSN 33 2000 4--41 ed.2

OCHRANA PŘI PORUŠĚ: AUTOMATICKÝM ODPOJENÍM OD ZDROJE, ...