
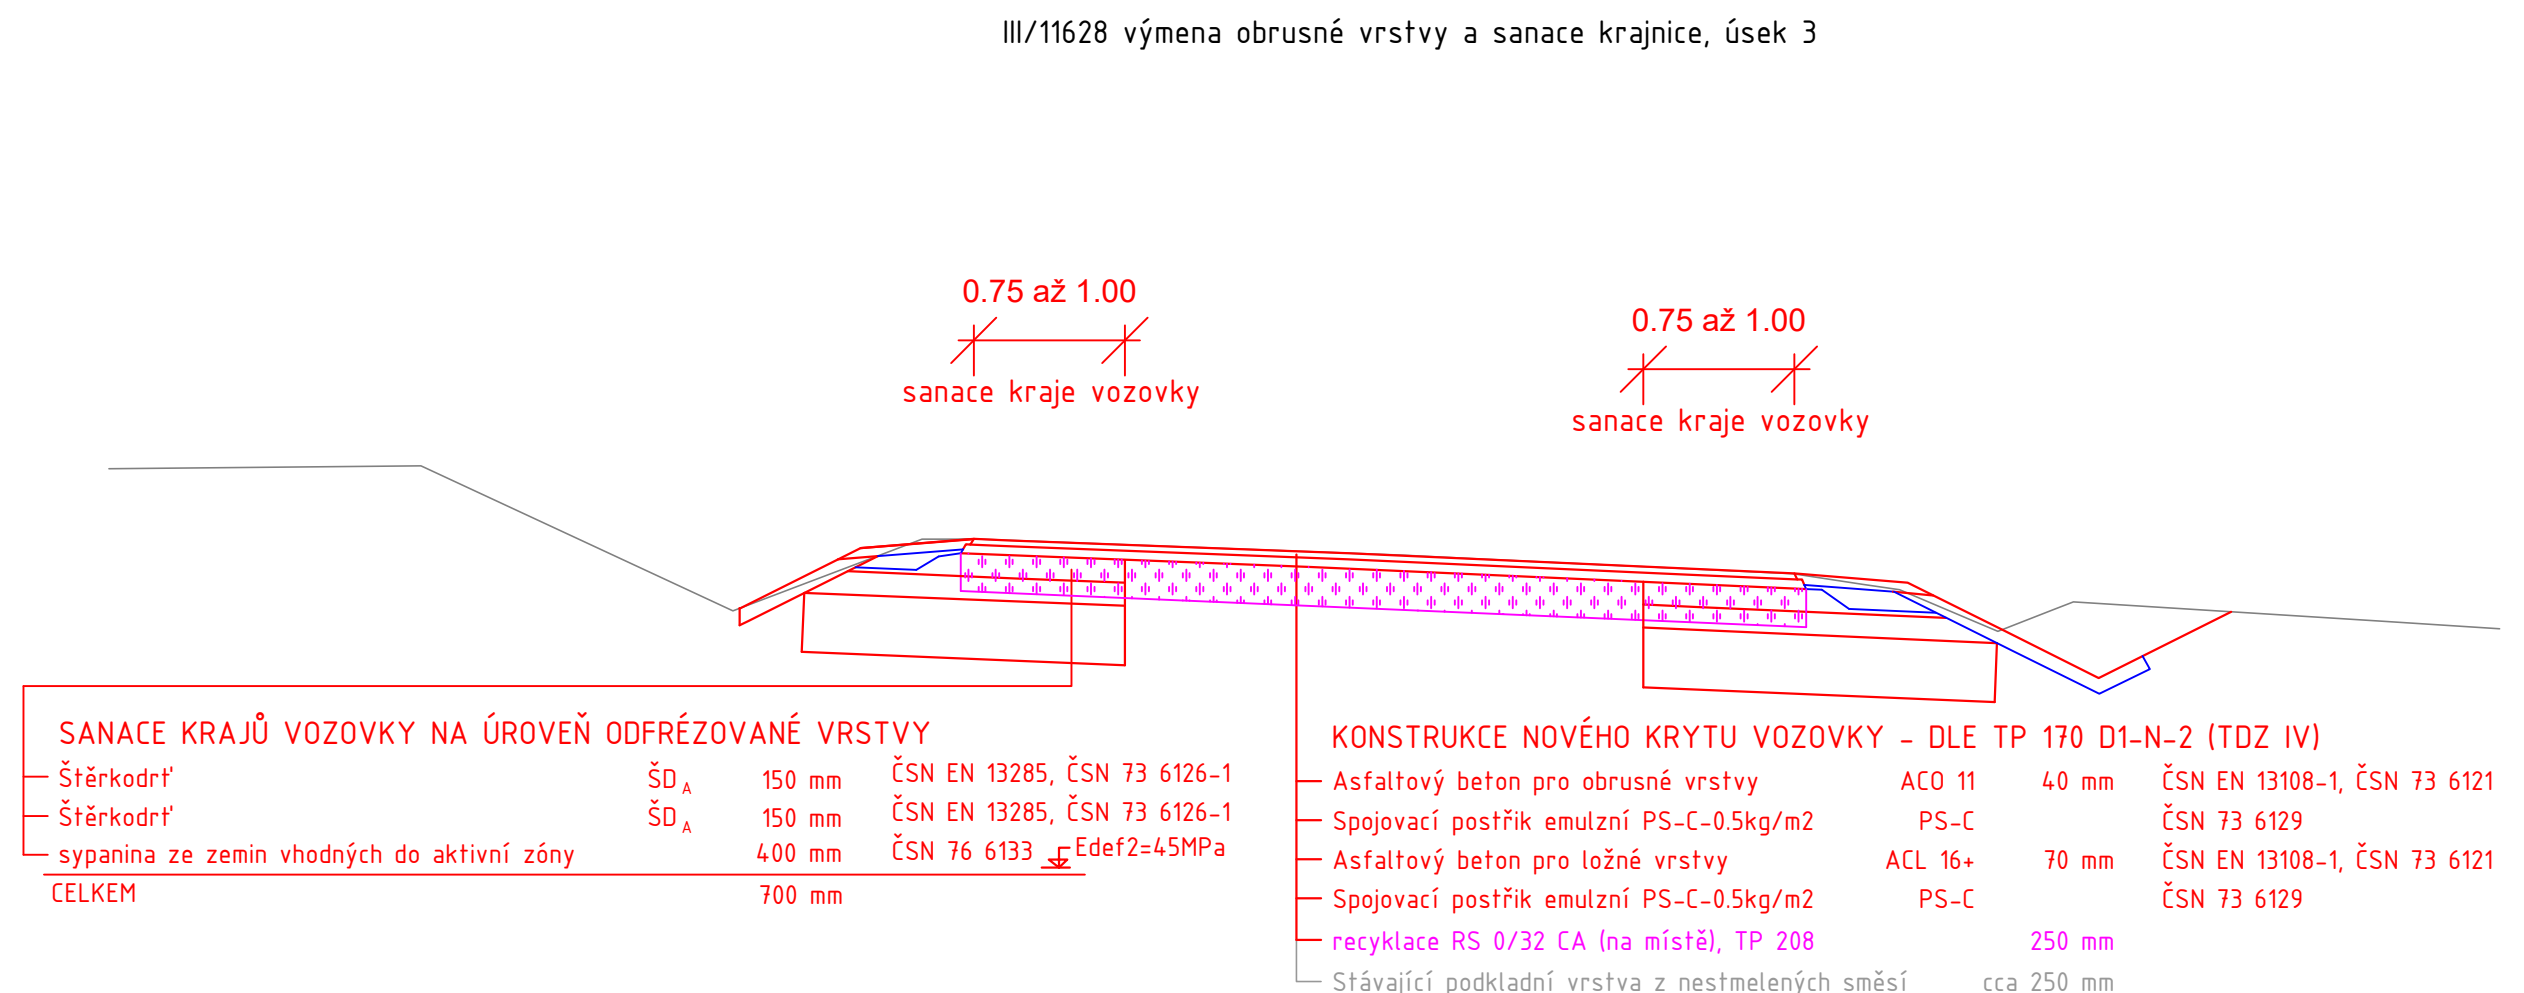
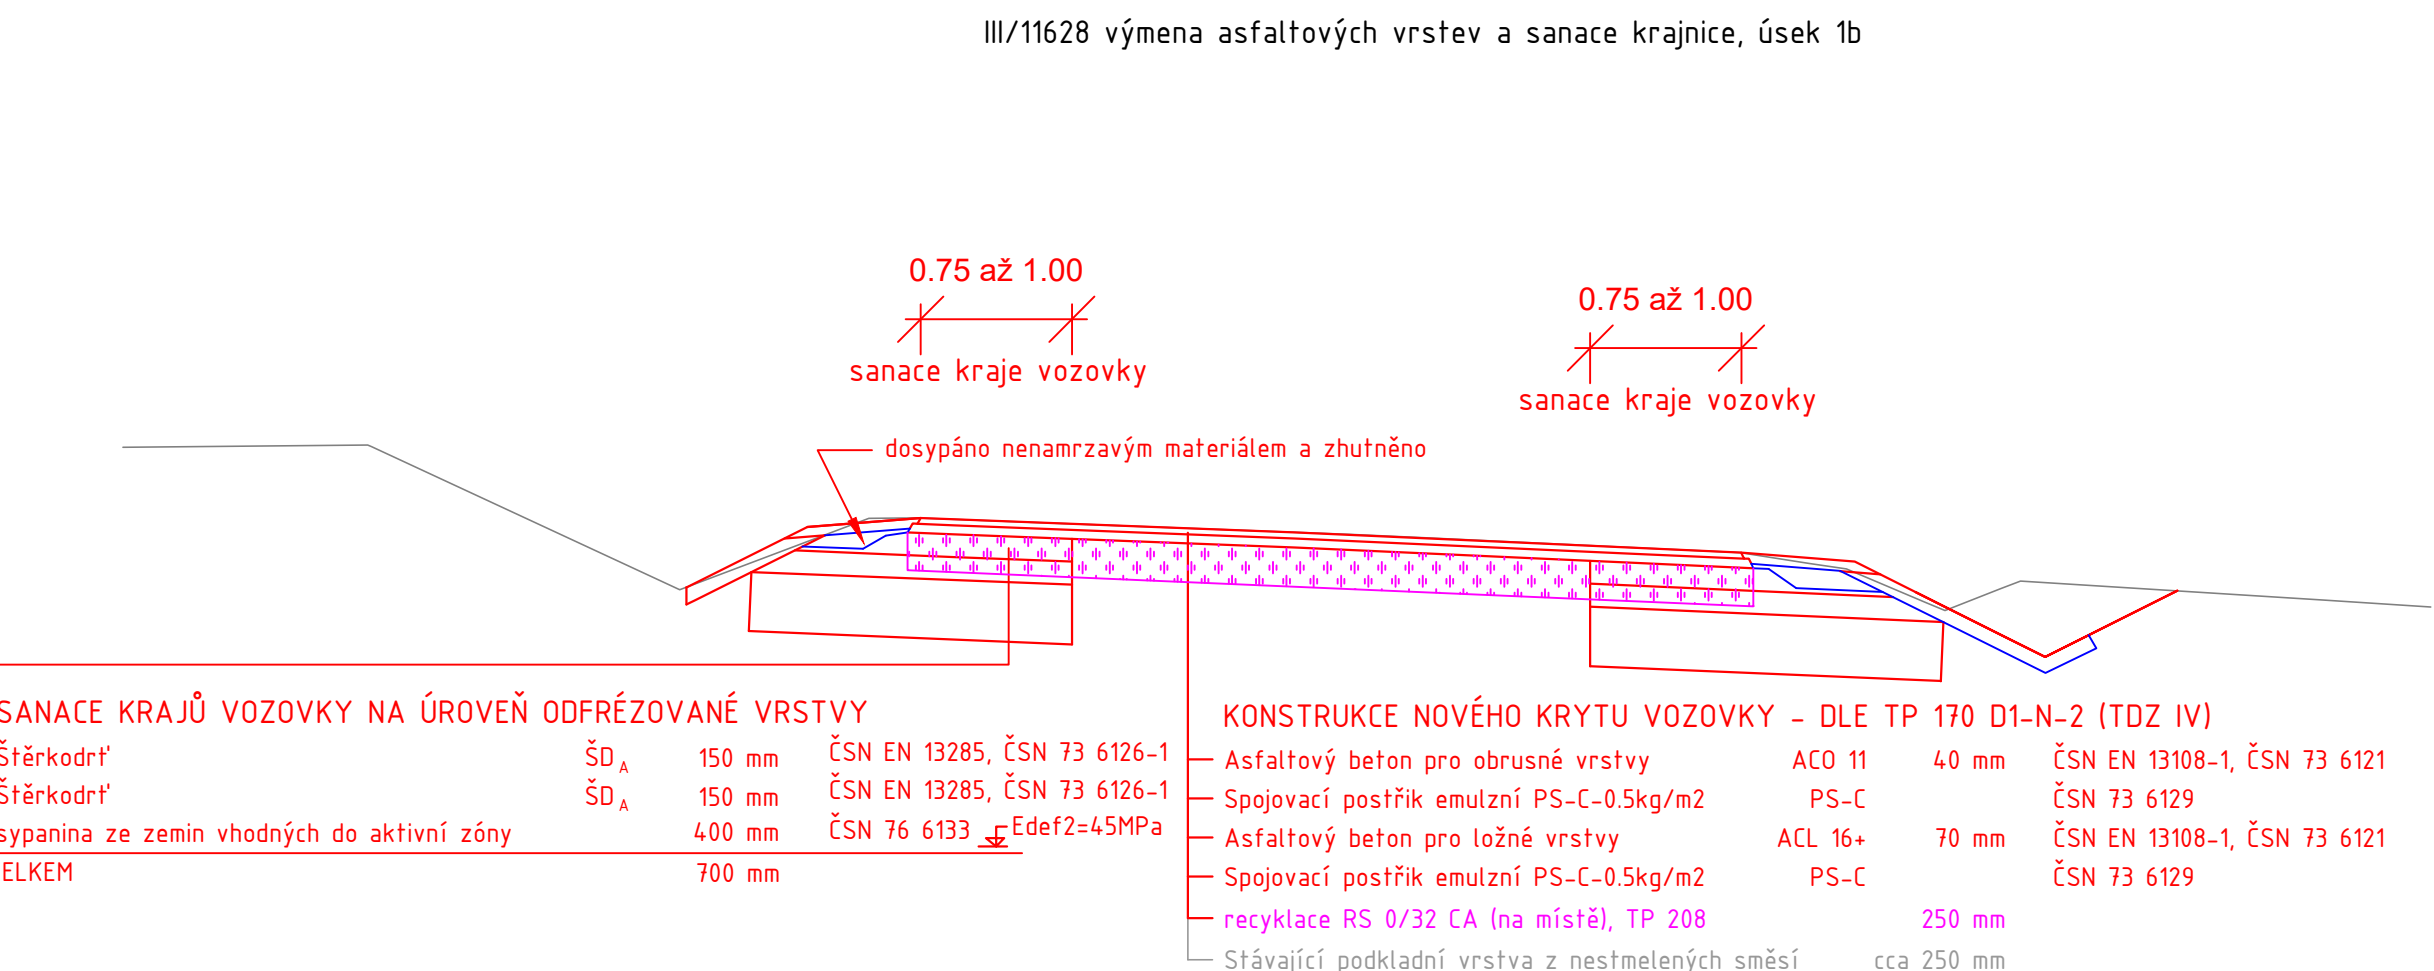
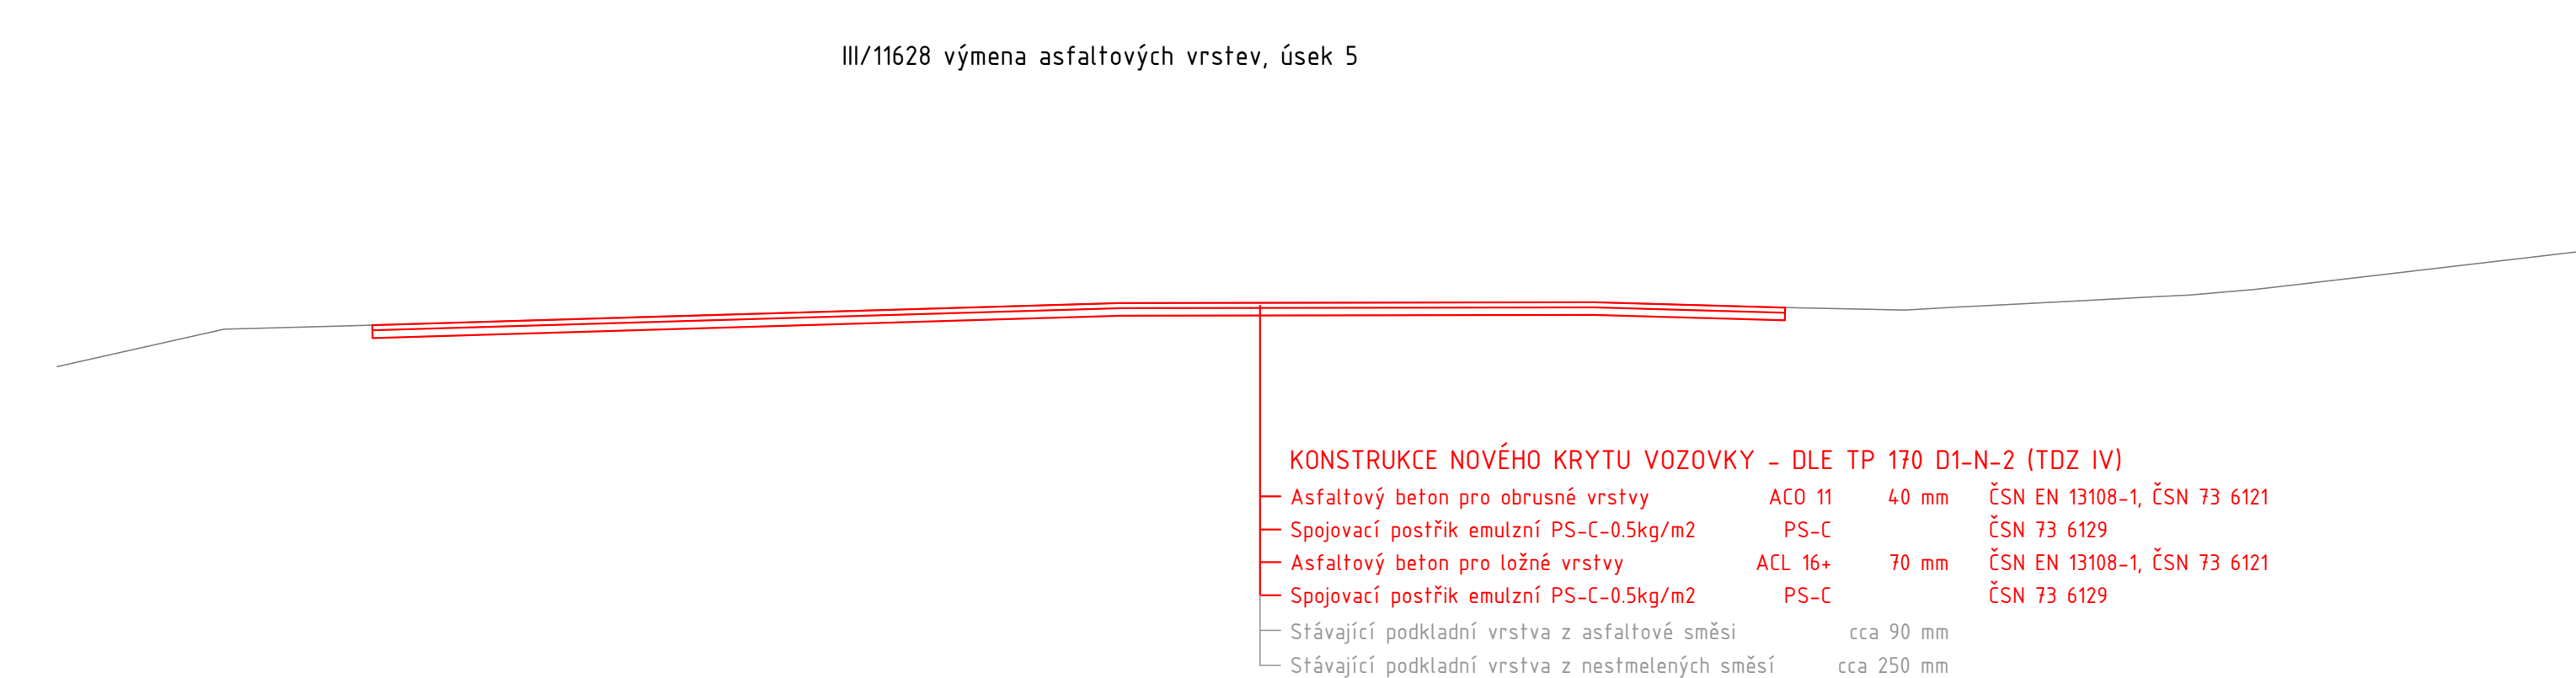
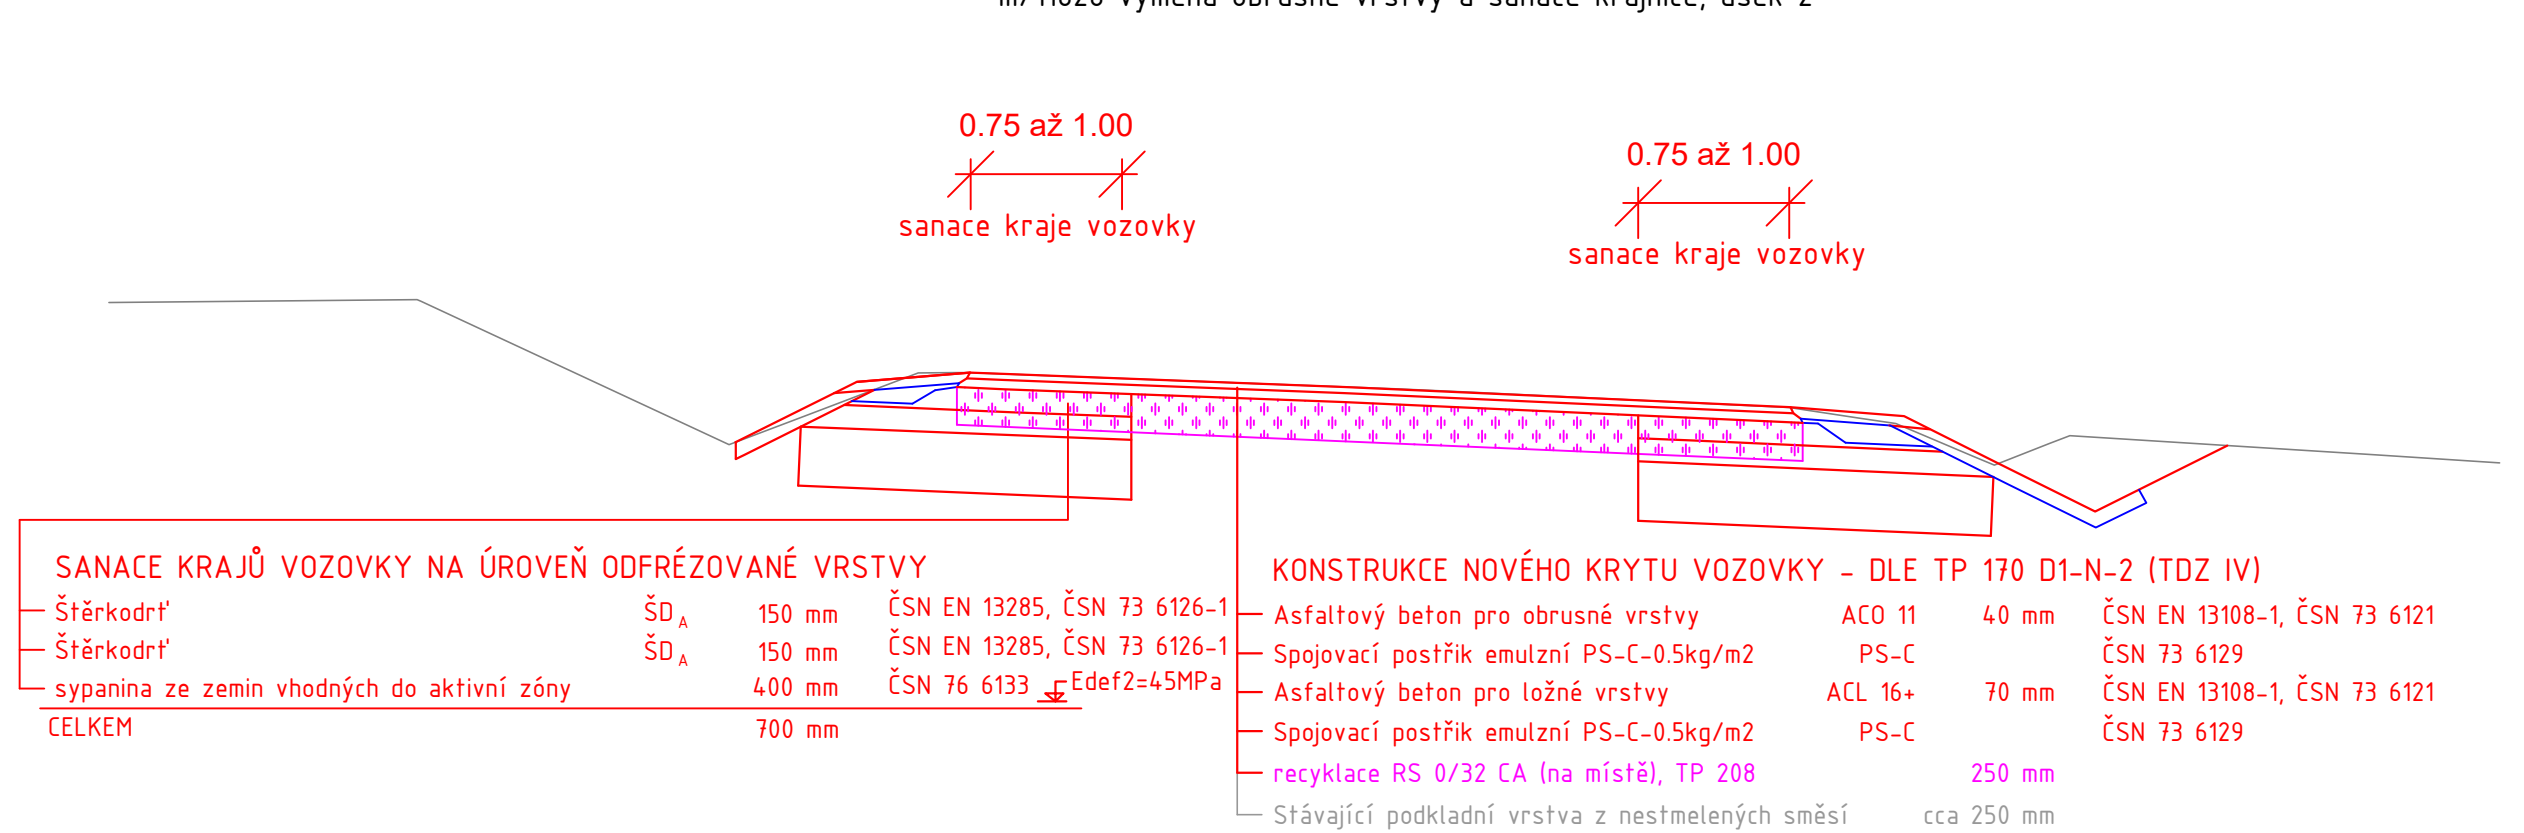


VZOROVÉ PŘÍČNÉ ŘEZY V TRASE
M. 1:50

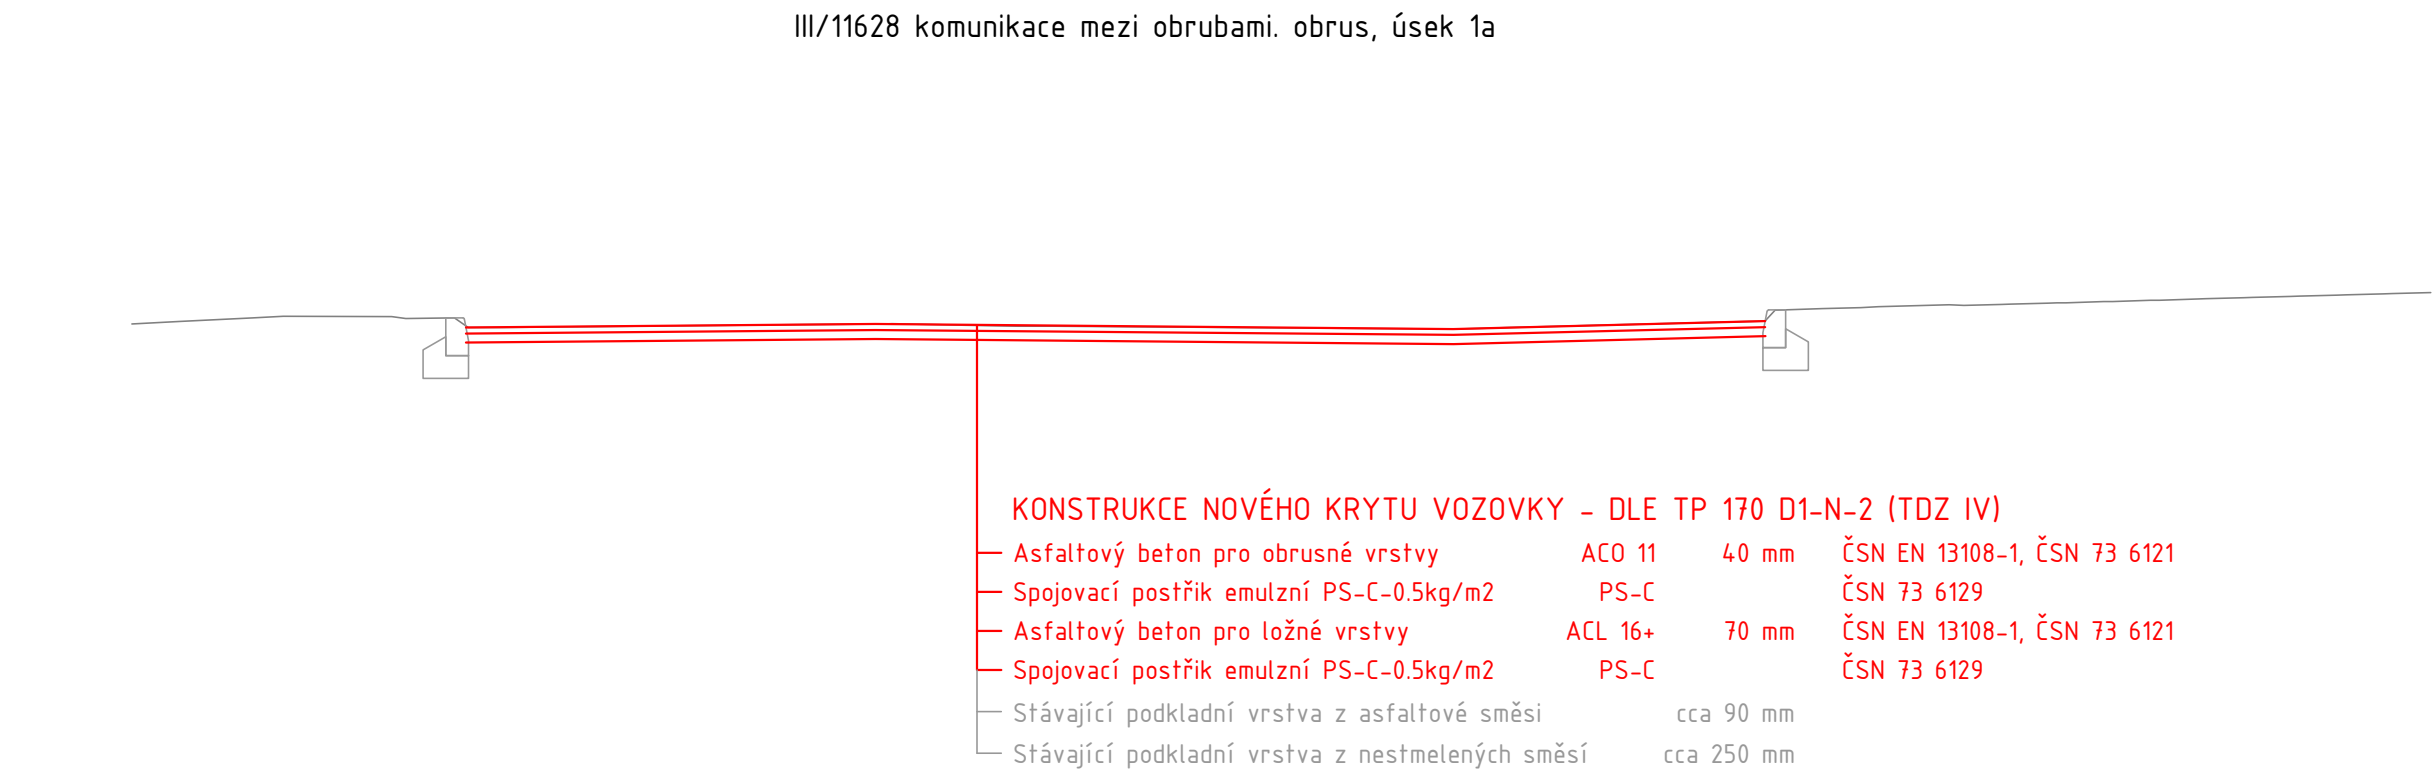

Z1	zpracování připomínek	04/2023	Ing. Jiras	<i>Jiras</i>
Změna:	Název změny:	Datum:	Provedl:	Podpis:
Investor:		Inženýrská činnost:		
<div>Středočeský kraj</div> <div>KRAJSKÝ ÚŘAD</div>		Středočeský kraj Zborovská 11 150 21 Praha 5		METROPROJEKT Praha a.s. Argentinská 1621/36 170 00 Praha 7
METROPROJEKT Praha a.s. Argentinská 1621/36 170 00 Praha 7 generální ředitel: Ing. David Krása tel.: +420 296 154 105 www.metroprojekt.cz info@metroprojekt.cz		<div>METROPROJEKT</div>		Souprava číslo:
HIP:	Podpis:	Název a účel díla:		
Ing. Jana Křivánková	<i>Křivánková</i>	III/116 NOVÁ VES POD PLEŠÍ A III/11628 VOZNICE, PD		
296 154 215				
tel.:	PDPS			
Zpracovatelství útvar:		Název části díla:		C.
S60 - dopravních staveb tel.: 296 154 247		III/11628 VOZNICE STAVEBNÍ ČÁST SO 102 KOMUNIKACE III/11628		
Vedoucí útvaru:		Podpis:		Změna:
Ing. Petr Zobal <i>Zobal</i>				
Odpovědný projektant:		Podpis:		Z1
Ing. Jaroslav Vala <i>Vala</i>				
Výpracoval:		Podpis:		Číslo příl.:
Ing. Jaroslav Vala <i>Vala</i>				
Start: datum:	V20/2041	Datum:	04/2023	015
Počet formátů:	7	Měřítko:	1:50	
		IČD:	20 7484 001 02 03 02	