



PŪDORYS 1:100

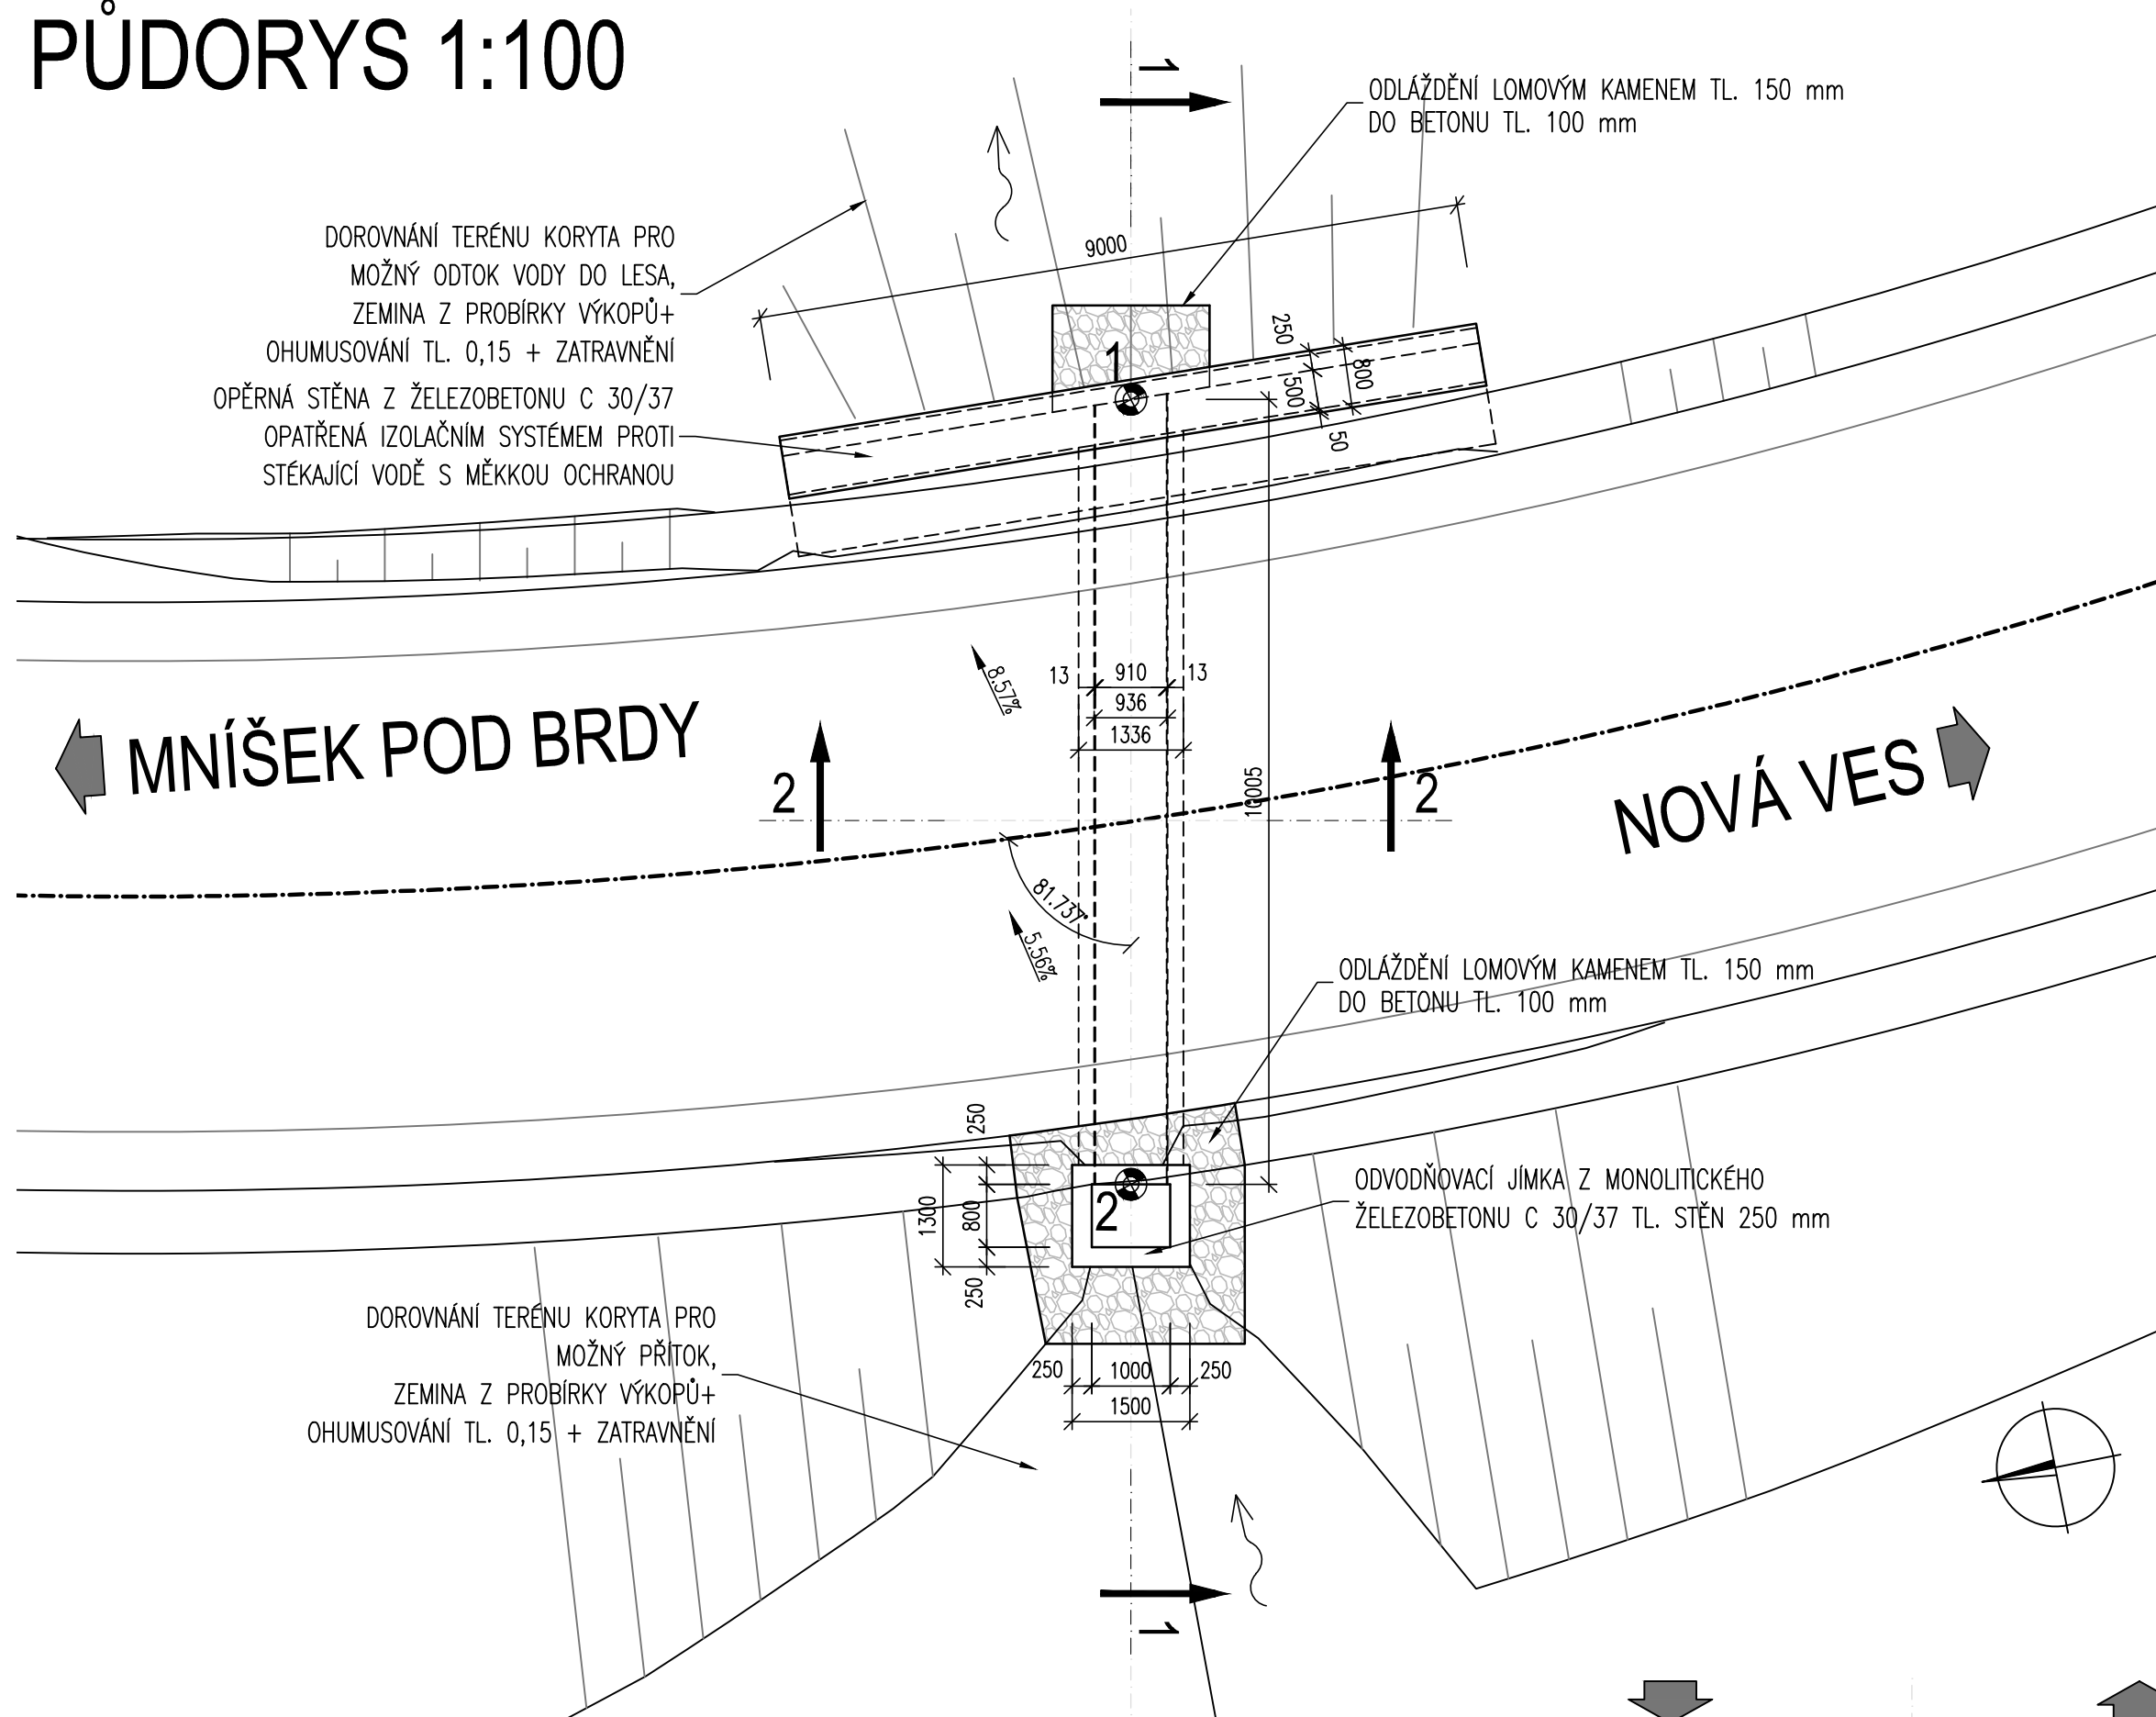


PŘÍČNÝ ŘEZ 1-1 , 1:50

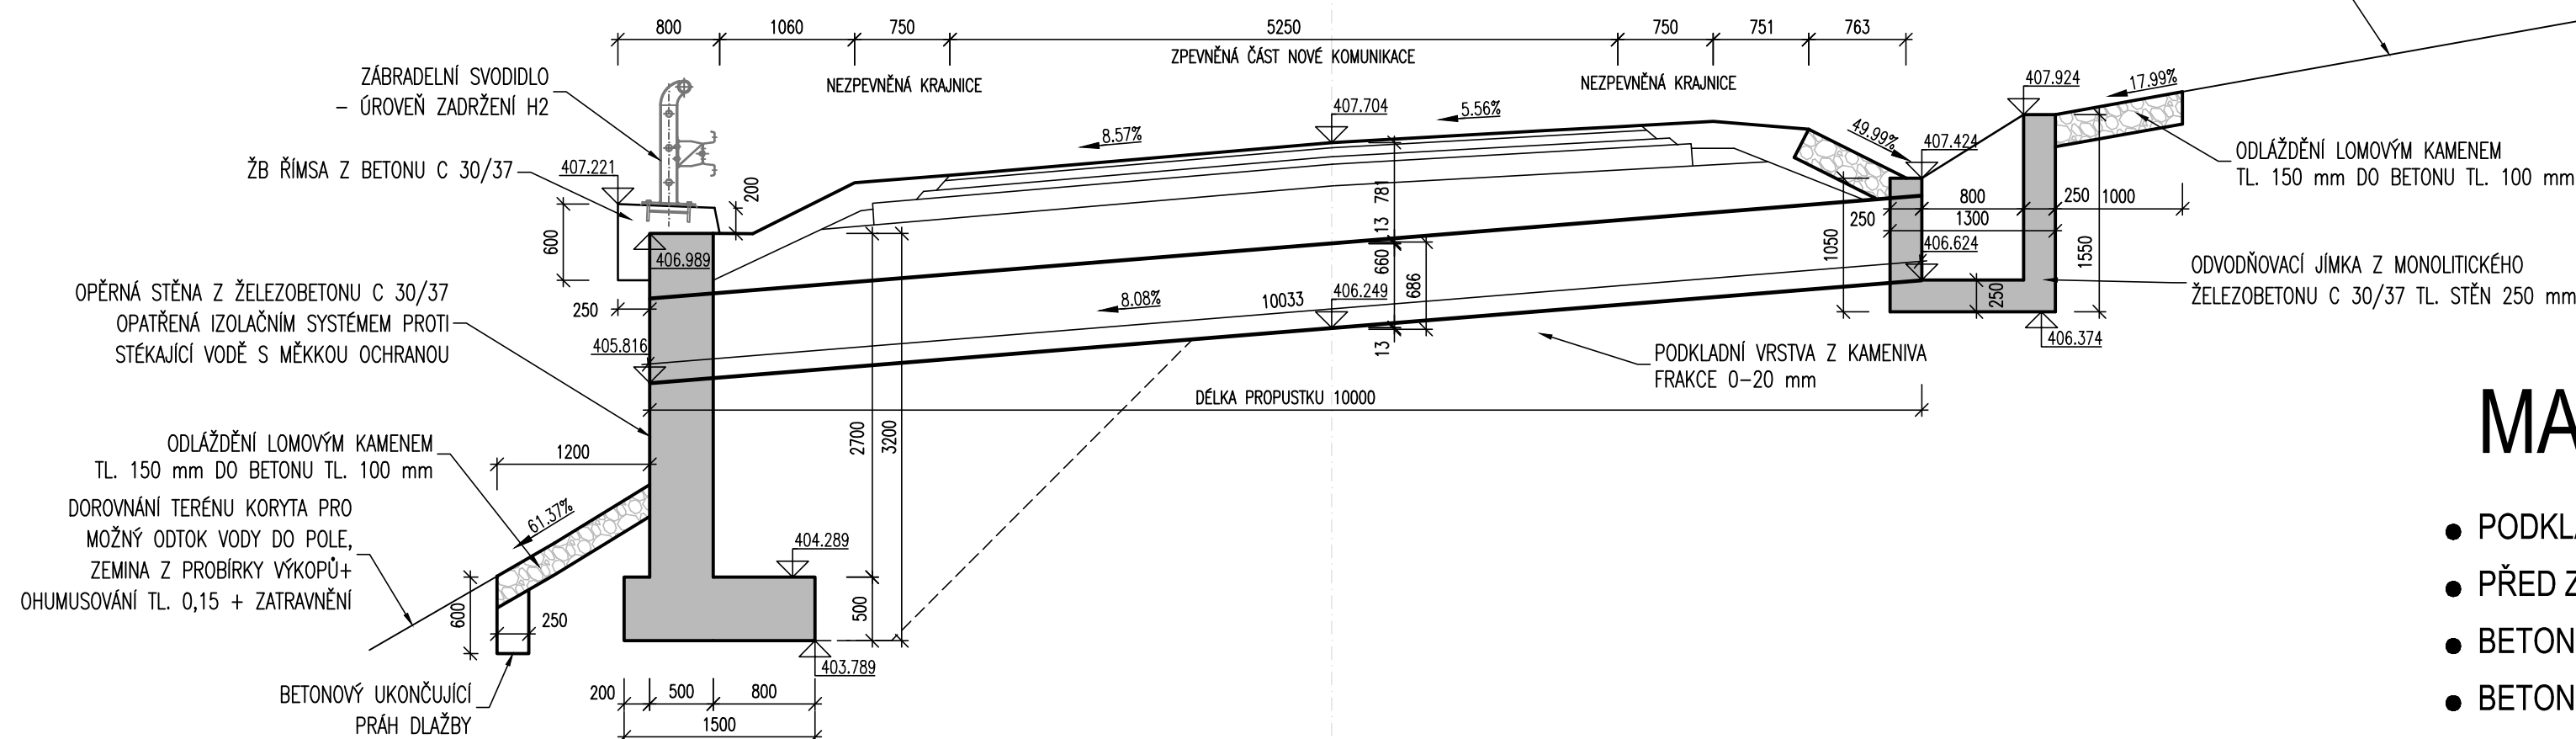

VYTYČENÍ





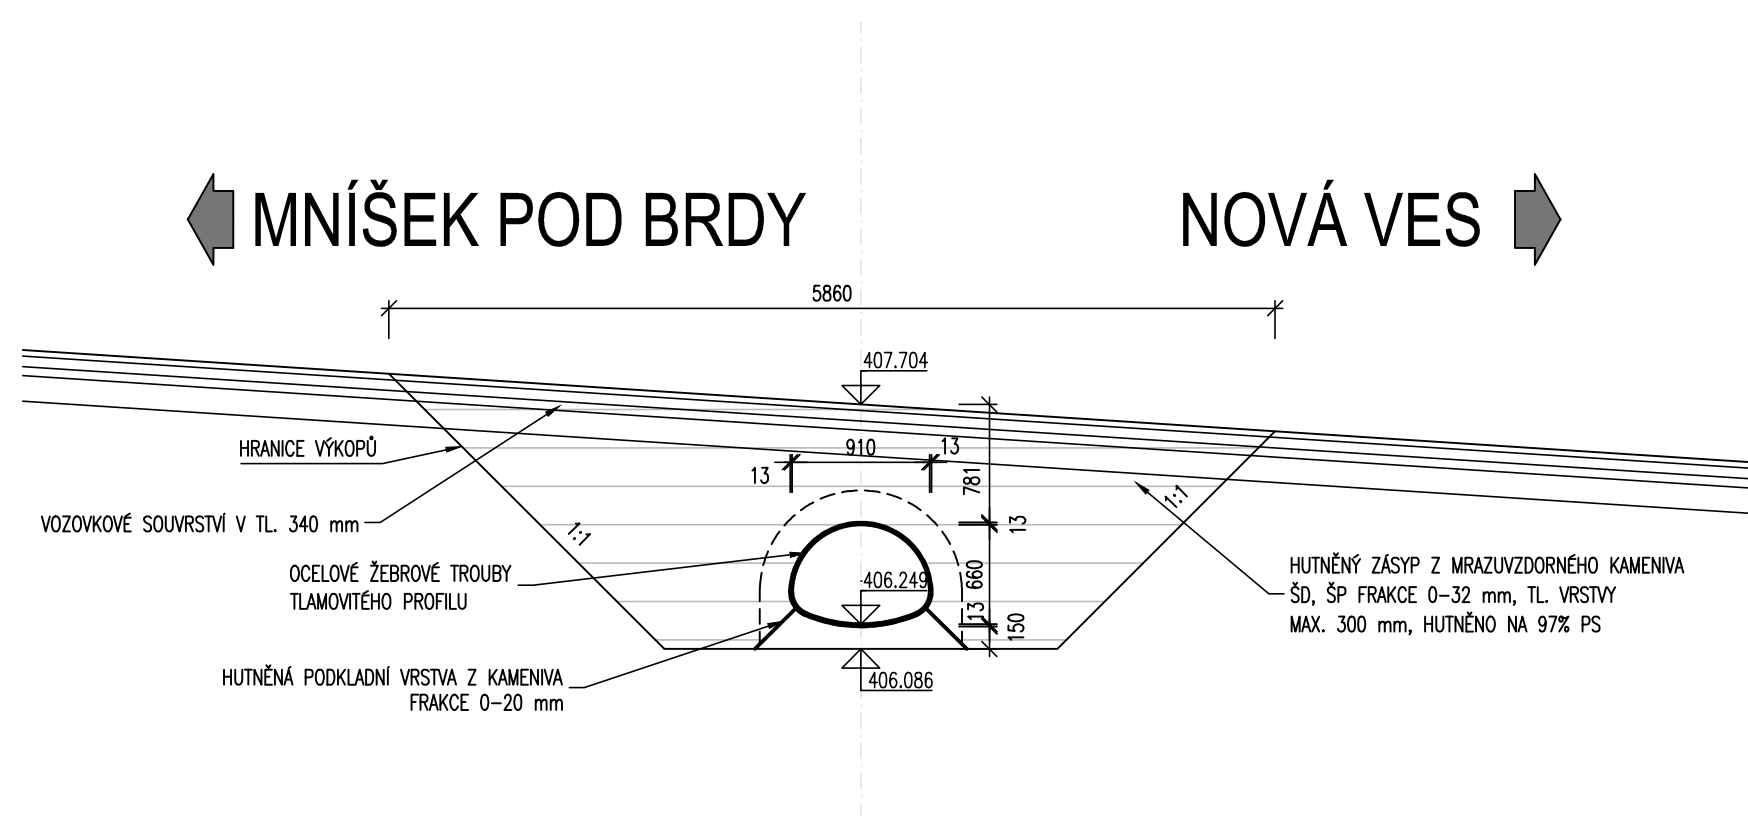


- Souřadnicový systém S-JTSK
 - Výškový systém Bpv
 - Pro vytyčení bude použita platná a ověřená vytyčovací síť stavby
 - Přesnost vytyčení dle ČSN 73 0420-1 a ČSN 730420-2
 - * Může být s odchylkou chyby v zaměření,
nutno osadit dle navazujícího terénu
- Bod 1 X = 756887.870 Y = 1069024.836
Bod 2 X = 756878.037 Y = 1069026.679

PODÉLNÝ ŘEZ 2-2, 1:50



MATERIÁL A POZNÁMKY:

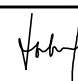- PODKLADNÍ BETON POD DLAŽBU C16/20nXF1 - CI 1,00 - Dmax22-S3
- PŘED ZÁSYPEM PROČISTIT KORYTO PROPUSTKU OD NAPLAVENIN
- BETON ODVODŇOVACÍ JÍMKY C 30/37 XF4
- BETON OPĚRNÉ STĚNY C 30/37 XF2/XD1/XC4 - CI 0,4 - Dmax22 - S3
- BETON ŘÍMSY C 30/37 XF4/XD3/XC4 - CI 0,4 - Dmax22 - S3

| | | | | | | |
|--|--------------------------|--|------------------|---|----|----|
| | | | | | | |
| 01 | DOPLNĚNÍ DOTAZŮ UCHAŽEČE | 21.04.2023 | Ing. Pustějovský |  | | |
| Změna: | Název změny: | Datum: | Provedl: | Podpis: | | |
| Investor: | | Inženýrská činnost: | | | | |
|  Středočeský kraj KRAJSKÝ ÚŘAD | | Středočeský kraj Zborovská 11 150 21 Praha 5 | | | | |
| | | METROPROJEKT Praha a.s. Argentinská 1621/36 170 00 Praha 7 | | | | |
| METROPROJEKT Praha a.s. Argentinská 1621/36 170 00 Praha 7 generální ředitel: Ing. David Krása tel.: +420 296 154 105 www.metroprojekt.cz info@metroprojekt.cz | |  METROPROJEKT | | Souprava číslo: | | |
| HIP: | Podpis: | Název a účel díla: | | | | |
| Ing. Jana Křivánková 296 154 215  | | II/116 NOVÁ VES POD PLEŠÍ A III/11628 VOZNICE, PD | | | | |
| tel.: | PDSP | | | | | |
| Zpracovatelský útvar: | | Název části díla: | | C. | | |
| S60 - dopravních staveb tel.: 296 154 247 | | II/116 NOVÁ VES POD PLEŠÍ STAVEBNÍ ČÁST SO 101 KOMUNIKACE II/116 | | | | |
| Vedoucí útvaru: | | Podpis: | | Změna: | | |
| Ing. Petr Zobal  | | | | | | |
| Odpovědný projektant: | | Název přílohy: | | 01 | | |
| Ing. Tomáš Pustějovský  | | PROPUSTEK V KM 1,794 NOVÝ STAV | | | | |
| Vypracoval: | | Podpis: | | Číslo příl.: | | |
| Ing. Tomáš Pustějovský  | | | | | | |
| Skart. znak: | V20/2041 | Datum: | 12/2020 | 011 | | |
| Počet formalů: | | IMěřitko: | - | | | |
| ČD: | 20 | 7484 | 001 | 01 | 03 | 02 |