

STŘEDNÍ ODBORNÁ ŠKOLA STAVEBNÍ A STŘEDNÍ ODBORNÉ UČILIŠTĚ STAVEBNÍ
KOLÍN II, PRAŽSKÁ 112, 280 02 KOLÍN
PARCELA Č. ST. 1054, 215/2, 1139/1, K.Ú. KOLÍN [668150]

HLAVNÍ PROJEKTANT:



Energy Benefit Centre a.s.
Křenova 438/3, 162 00 Praha 6
tel.: +420 270 003 300
e-mail: kontakt@energy-benefit.cz
internet: www.energy-benefit.cz

ZPRACOVATEL ČÁSTI:

Vypracoval:
Ing. Štefan Hudáček
Zodpovědný projektant:
Ing. Vítězslav Gregar

PROJEKT:

**Zateplení a výměna výplní otvorů – SOŠ stavební a
SOU stavební Kolín**

STAVEBNÍK:

Střední odborná škola stavební a Střední odborné učiliště stavební
Kolín II, Pražská 112, 280 02 Kolín

ČÁST, PROFESE:


SITUACE

VÝKRES:

SITUACE ŠIRŠÍCH VZTAHŮ

razítko a podpis

Zakázkové číslo:	150260	
Paré:		
Datum:	19.06.2015	
Část:	Stupeň:	Změna:
C	DPS	00
Č.výkr.:	Formát:	Měřítko:
1	1 x A4	1:25000

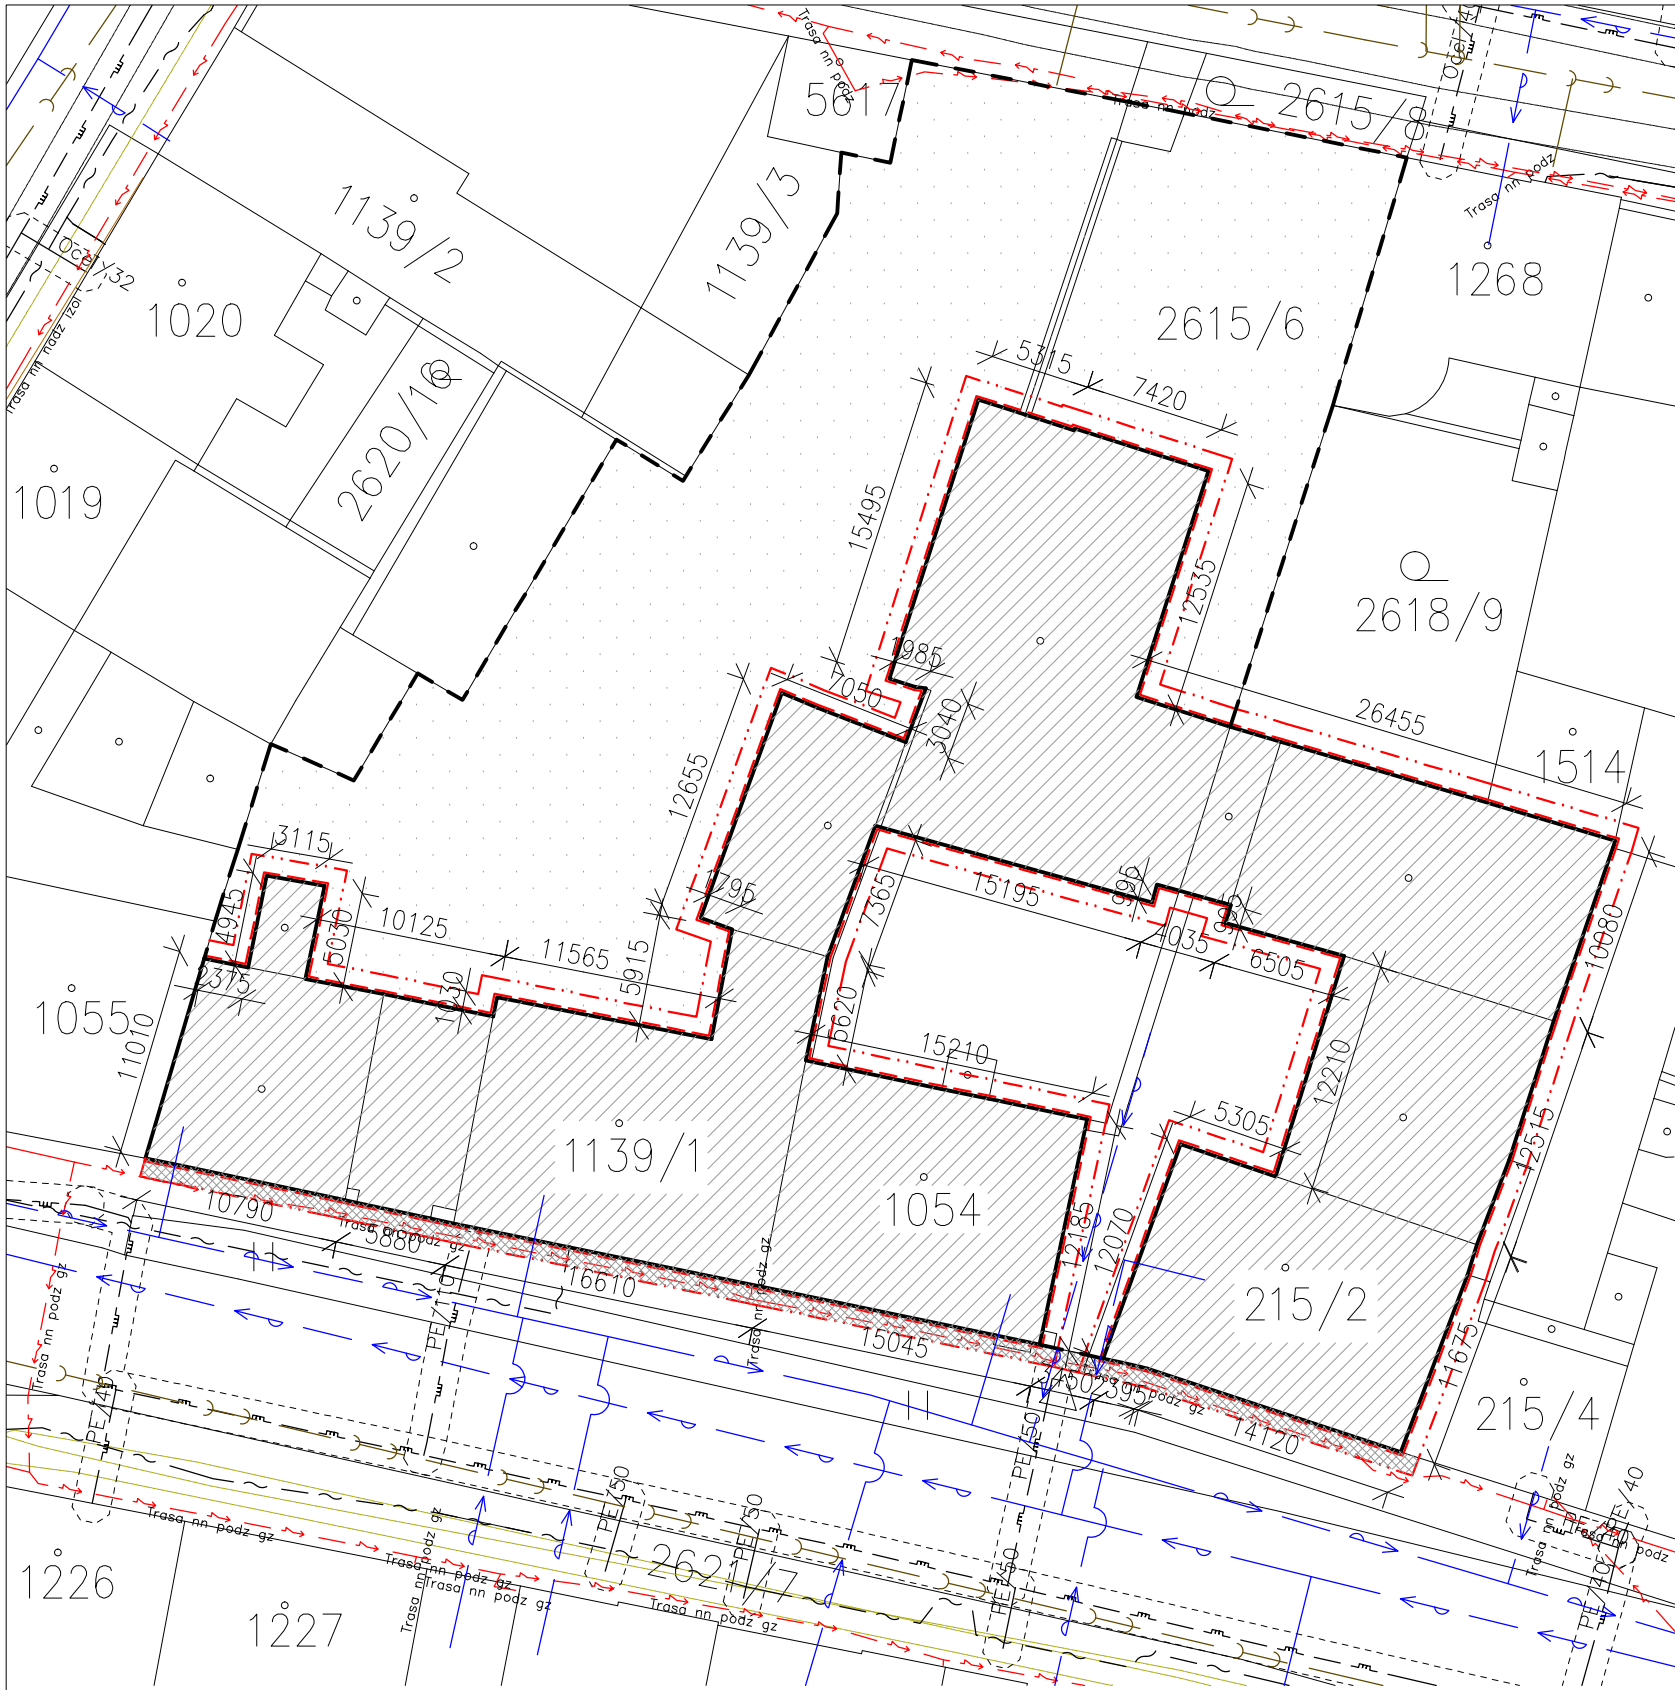

LEGENDA PARCELY

-KATASTRÁLNÍ ÚZEMÍ:	KOLÍN [668150]
-PARCELA Č. ST.	215/2
PLOCHA PARCELY:	1043 m ²
-PARCELA Č. ST.	1054
PLOCHA PARCELY:	391 m ²
-PARCELA Č. ST.	1139/1
PLOCHA PARCELY:	1599 m ²

LEGENDA PLOCH

	-ZPEVNĚNÉ ASFALTOVÉ PLOCHY PARCELY V MAJETKU INVESTORA
	-ŘEŠENÝ OBJEKT
	-ZÁBOR VEŘEJNÉHO PROSTRANSTVÍ (CHODNÍKU) STAVBOU LEŠENÍ


LEGENDA ZNAČENÍ

○	-BUDOVA
○	-ZAHRADA
	-TRVALÝ TRAVNÍ POROST
△	-HLAVNÍ VSTUP DO OBJEKTU
—	-ZÁJMOVÝ OBJEKT – MĚSTSKÝ ÚŘAD
- - -	-STAVEBNÍ PARCELA – HRANICE
- - - - -	-NAVRHOVANÉ STAVEBNÍ ÚPRAVY, ZATEPLENÍ OBJEKTU
- -	-HRANICE ZÁJMOVÉHO ÚZEMÍ

LEGENDA INŽEN. SÍTĚ

NÁZEV	INŽEN. SÍŤ
KANALIZACE	
PLYNOVOD, STO	
ELEKTROKABEL, NN	
ELEKTROKABEL, VN	
VODOVOD	

POZNÁMKY
-TATO DOKUMENTACE JE ZPRACOVÁNA V ROZSAHU PRO PROVEDENÍ STAVBY
-TATO DOKUMENTACE JE AUTORSKÝM DÍLEM A MŮŽE BÝT UŽITA VÝHRADNĚ K ÚČELU NA NÍ UVEDENÉMU A SMLUVNĚ DOHODNUTÉMU MEZI AUTOREM A OBJEDNATELEM

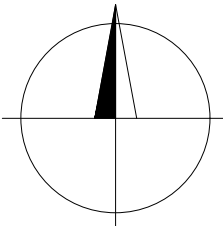

HLAVNÍ PROJEKTANT:



Energy Benefit Centre a.s.
Křenova 438/3, 162 00 Praha 6
tel.: +420 270 003 300
e-mail: kontakt@energy-benefit.cz
internet: www.energy-benefit.cz

ZPRACOVATEL ČÁSTI:

Vypracoval:
Ing. Štefan Hudáček
Zodpovědný projektant:
Ing. Vítězslav Gregar

PROJEKT:

Zateplení a výměna výplní otvorů – SOŠ stavební a SOU stavební Kolín

STAVEBNÍK:

Střední odborná škola stavební a Střední odborné učiliště stavební
Kolín II, Pražská 112, 280 02 Kolín

ČÁST, PROFESE:

SITUACE

VÝKRES:

KOORDINAČNÍ SITUACE

razítko a podpis

Zakázkové číslo:		Paré:
150260		
Datum:		
19.06.2015		
Část:	Stupeň:	Změna:
C	DPS	00
Č.výkr.:	Formát:	Měřítko:
2	2 x A4	1:500