



ŘEZ

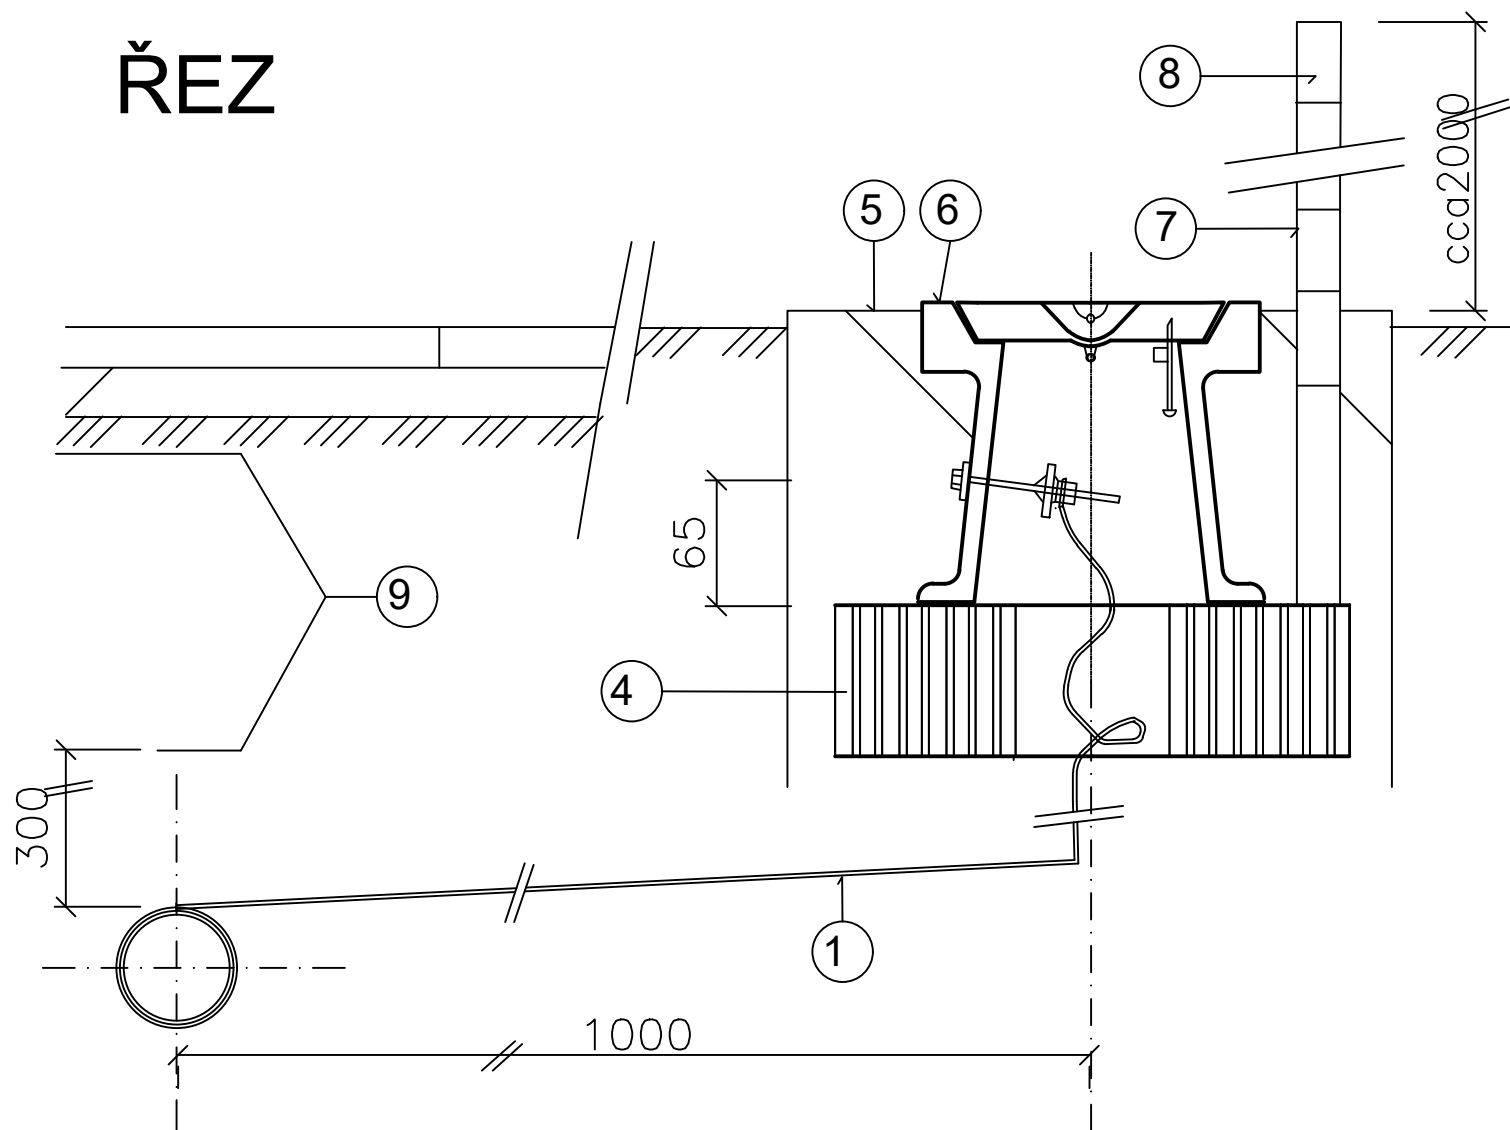

PŮDORYS

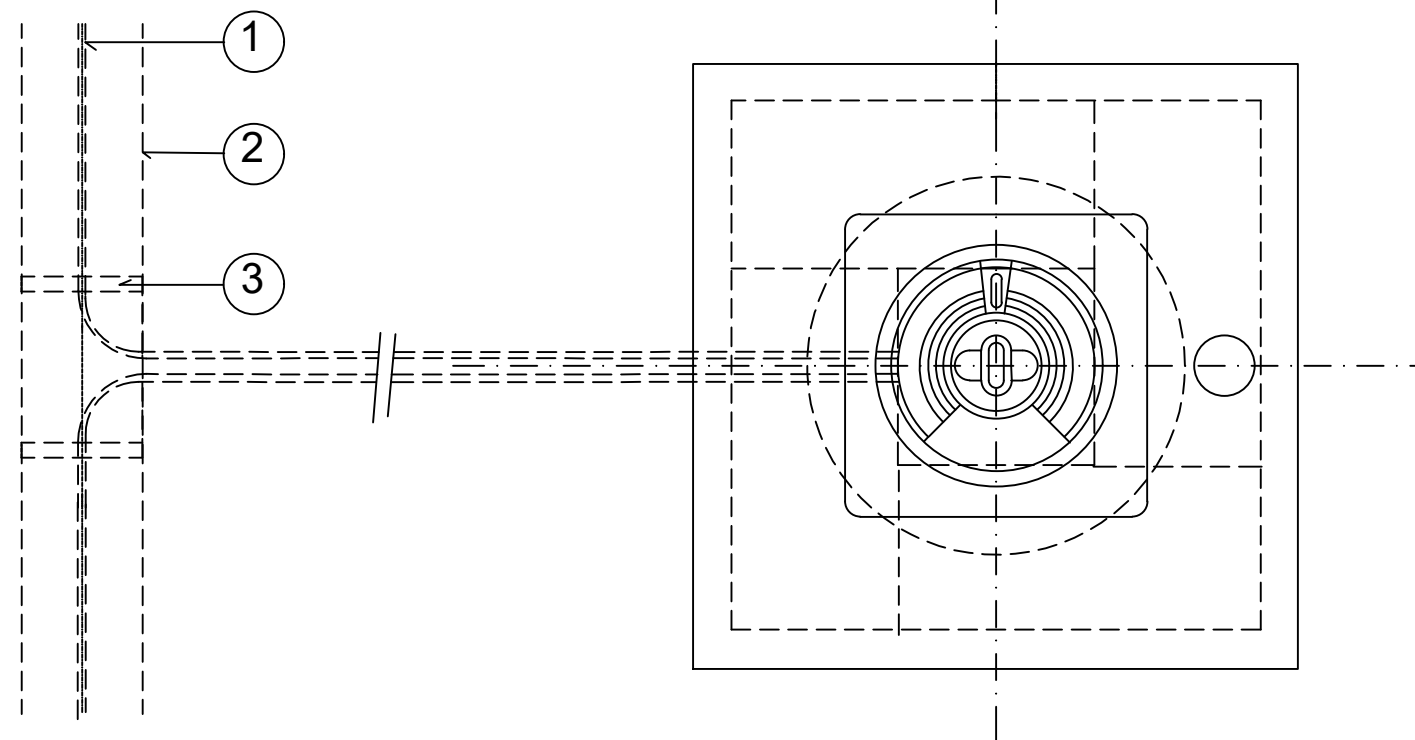




LEGENDA

OZN.	NÁZEV :	ČSN	KS
1	SIGNALIZAČNÍ VODIČ		
2	TROUBA PE		
3	SAMOLEPÍCÍ PÁSKA		
4	PODKLADNÍ BLOK		
5	BET. PATKA 400x400X250		
6	UZÁVĚROVÝ POKLOP		
7	ORIENTAČNÍ SLOUPEK		
8	OZNAČENÍ NAPOJ. VÝVODU		
9	VÝSTRAŽNÁ FOLIE		

POZN.: POL. 7,8 – POUZE VOLNÝ TERÉN.

SOUŘADNÝ SYSTÉM: S-JTSK
VÝŠKOVÝ SYSTÉM: B.p.v.

ZODP. PROJEKTANT	VYPRACOVAL	KONTROLOVAL	ČÍSLO ZAKÁZKY	ING. JIŘÍ MACHOVEC PROJEKTOVÁ ČINNOST VE VÝSTAVBĚ VENHUDOVA 31, 613 00 BRNO IČ: 724 00 935 TEL.: +420515546053
ING. JIŘÍ MACHOVEC sr.	ING. JIŘÍ MACHOVEC	ING. JIŘÍ MACHOVEC sr.	24-2019	
<i>Machovec</i>	<i>Machovec</i>	<i>Machovec</i>		<i>mjprojekt@technic.cz</i> <i>http://www.mjprojekt.technic.cz</i>

OZNAČENÍ		POPIS ZMĚNY		DATUM	PODPIS	
HIP		ZODP. PROJEKTANT	VYPRACOVAL	KONTROLOVAL		
ING. TOMÁŠ PÁTEČEK		ING. MARTIN VAŠÁK	-	-		
			-	-		
OBJEDNATEL: Krajská správa a údržba silnic Stredočeského kraje, příspěvková organizace, Zborovská 81/11, 150 21 Praha 5						
KRAJ: STŘEDOČESKÝ		ORP: NERATOVICE	KATASTR: JIŘICE U KOSTELCE N.L.; KOSTelec N.L.			
STAVBA: II/101 KOSTelec NAD LABEM, MOST EV.Č.101-071 PŘES POTOK V KOSTELCI NAD LABEM ČÁST : SO 301 - PŘELOŽKA VODOVODU				GENERÁLNÍ PROJEKTANT IM-PROJEKT, INŽENÝRSKÉ A MOSTNÍ KONSTRUKCE, s.r.o.		
				 OHRAZENICKÁ 169, 530 09 PARDUBICE TEL: 533 446 080-2 FAX: 533 446 089 im-projekt@im-projekt.cz www.im-projekt.cz		
				FORMÁT		2A4
				DATUM		PROSINEC 2020
				STUPEŇ		PDPS
PŘÍLOHA: NAPOJENÍ VODIČE				ČÍSLO ZAK.		2018658
				MĚŘÍTKO		1 : 250/100
				ČÍSLO PŘÍLOHY:		ČÍSLO PARÉ:
				D.1.3.04.07		

Dokumentaci lze užívat pouze ve smyslu příslušné smlouvy o dílo výkres, či jeho část, může být kopírován nebo jiným způsobem rozšiřován pouze po předchozím souhlasu IM-Projekt, Inženýrské a mostní konstrukce, s.r.o.

Dokumentaci lze užívat pouze ve smyslu příslušné smlouvy o dílo výkres, či jeho část, může být kopírován nebo jiným způsobem rozšiřován pouze po předchozím souhlasu IM-Projekt, inženýrské a mostní konstrukce, s.r.o.