


VZOROVÝ PŘÍČNÝ ŘEZ ULOŽENÍM VODOVODNÍHO TLT POTRUBÍ

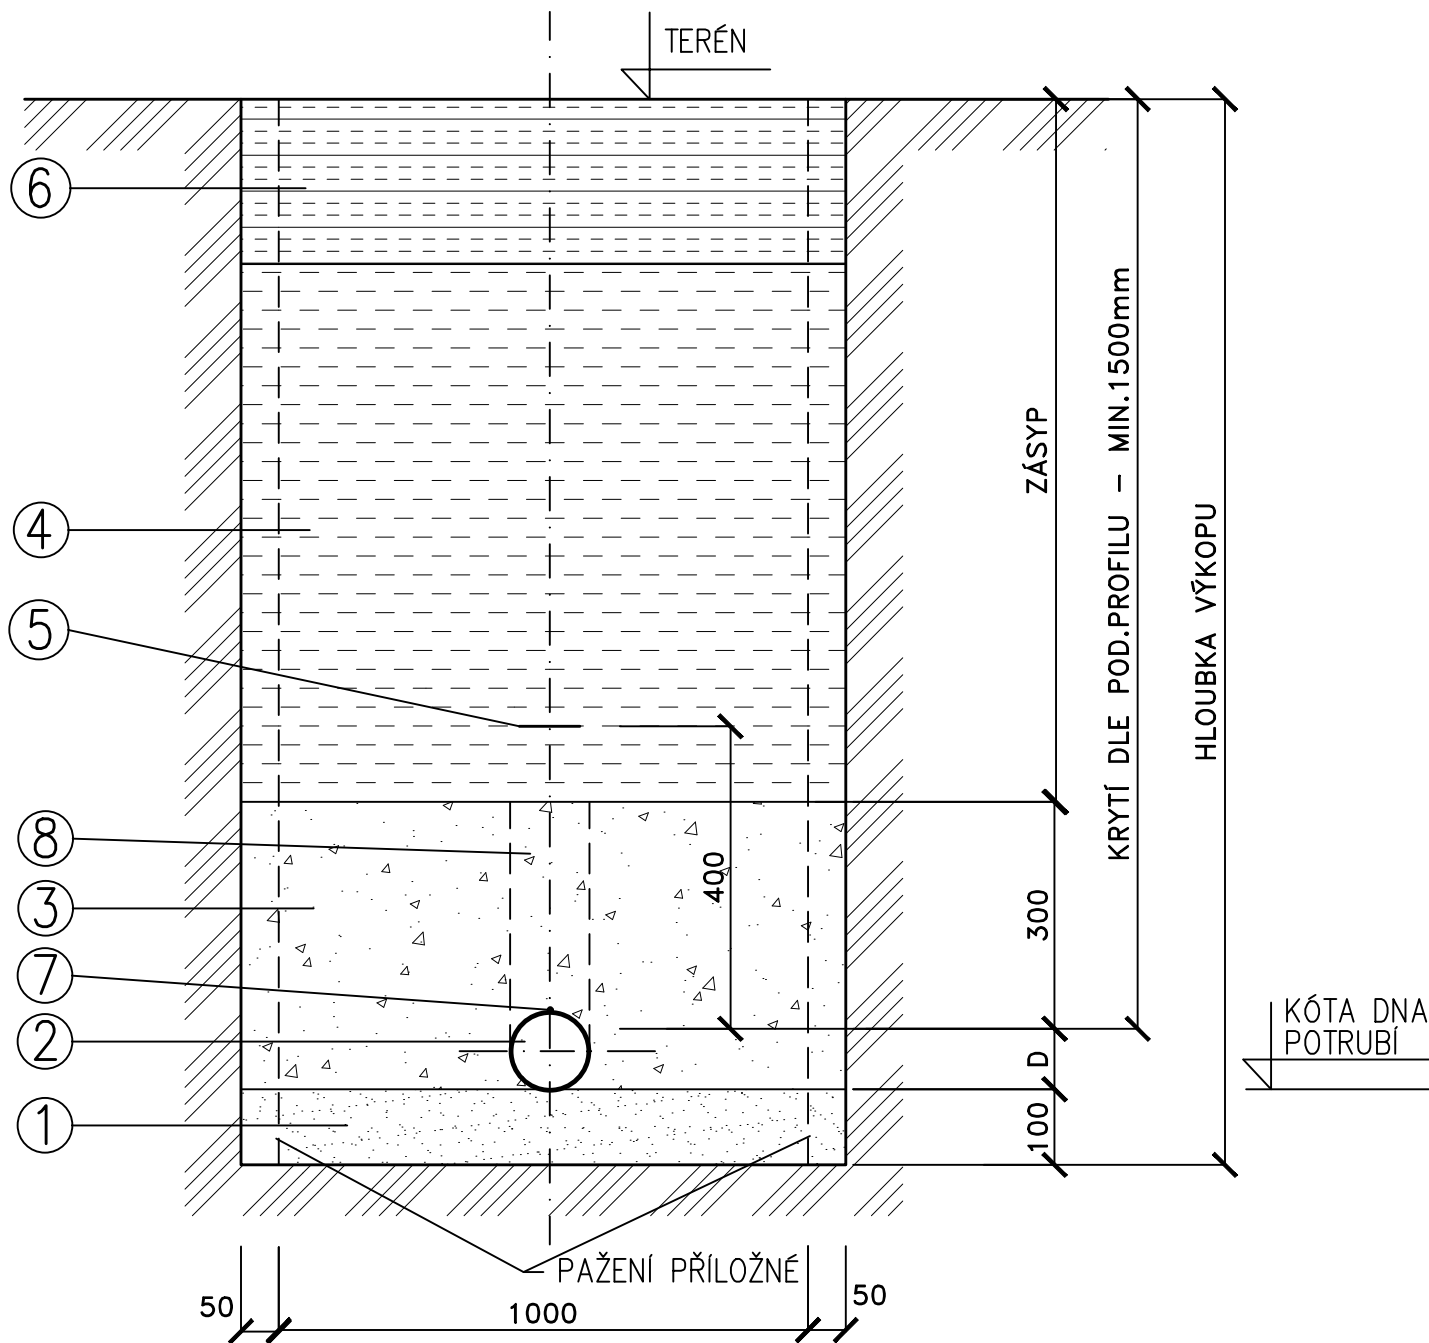

LEGENDA

- 1 PÍSKOVÉ LOŽE TL.100mm
- 2 TLT S CEMENTOVOU VÝSTELKOU – DN DLE SITUACE
- 3 OBSYP POTRUBÍ ŠTĚRKOPÍSKEM SE ZHUTNĚNÍM PO VRSTVÁCH
- 4 ZÁSYP ŠTĚRKOPÍSKEM (NA VEŘEJNÉM POZEMKU RECYKLÁTEM) NA SOUKR. POZEMKU TRÍDĚNOU ZEMINOU SE ZHUTNĚNÍM PO VRSTVÁCH MIMO KOMUNIKACI NA 95%PS, V KOMUNIKACI NA 100%PS POD PLÁŇ
- 5 VÝSTRAŽNÁ FOLIE MODRÉ BARVY S NÁPISEM VODOVOD
- 6 OBNOVA POVRCHU – DLE SITUACE
- 7 IDENTIFIKAČNÍ VODIČ
- 8 NAD TROUBOU NEHUTNIT

ZODP. PROJEKTANT	VYPRACOVAL	KONTROLOVAL	ČÍSLO ZAKÁZKY	ING. JIŘÍ MACHOVEC PROJEKTOVÁ ČINNOST VE VÝSTAVBĚ VENHUDOVA 31, 613 00 BRNO IČ: 724 00 935 TEL.: +420515546053
ING. JIŘÍ MACHOVEC sr.	ING. JIŘÍ MACHOVEC	ING. JIŘÍ MACHOVEC sr.	24-2019	
<i>Machovec</i>	<i>Machovec</i>	<i>Machovec</i>		mjprojekt@technic.cz http://www.mjprojekt.technic.cz

OZNAČENÍ	POPIS ZMĚNY	DATUM	PODPIS

HIP	ZODP. PROJEKTANT	VYPRACOVAL	KONTROLOVAL	GENERÁLNÍ PROJEKTANT IM-PROJEKT, INŽENÝRSKÉ A MOSTNÍ KONSTRUKCE, s.r.o. OHRAZENICKÁ 169, 530 09 PARDUBICE TEL: 533 446 080-2 FAX: 533 446 089 im-projekt@im-projekt.cz www.im-projekt.cz
ING. TOMÁŠ PÁTEČEK	ING. MARTIN VAŠÁK	-	-	
<i>Pátek</i>	<i>M. Vašák</i>	-	-	

OBJEDNATEL: Krajská správa a údržba silnic Středočeského kraje, příspěvková organizace, Zborovská 81/11, 150 21 Praha 5	KRAJ: STŘEDOČESKÝ	ORP: NERATOVICE	KATASTR: JIŘICE U KOSTELCE N.L.; KOSTELEČ N.L.
---	-------------------	-----------------	--

STAVBA:	II/101 KOSTELEČ NAD LABEM, MOST EV.Č.101-071 PŘES POTOK V KOSTELCI NAD LABEM	FORMÁT	2A4
ČÁST:	SO 301 - PŘELOŽKA VODOVODU	DATUM	PROSINEC 2020
		STUPEŇ	PDPS
		ČÍSLO ZAK.	2018658
		MĚŘÍTKO	-
PŘÍLOHA:	ULOŽENÍ TLT POTRUBÍ	ČÍSLO PŘÍLOHY:	ČÍSLO PARÉ:
		D.1.3.04.06	

Dokumentaci lze užívat pouze ve smyslu příslušné smlouvy o dílo výkres, či jeho část, může být kopírován nebo jiným způsobem rozšiřován pouze po předchozím souhlasu IM-Projekt, inženýrské a mostní konstrukce, s.r.o.