



NOVÝ STAV – POHLEDNY NA MOST

M 1:100

POHLED NA NÁVODNÍ STRANU

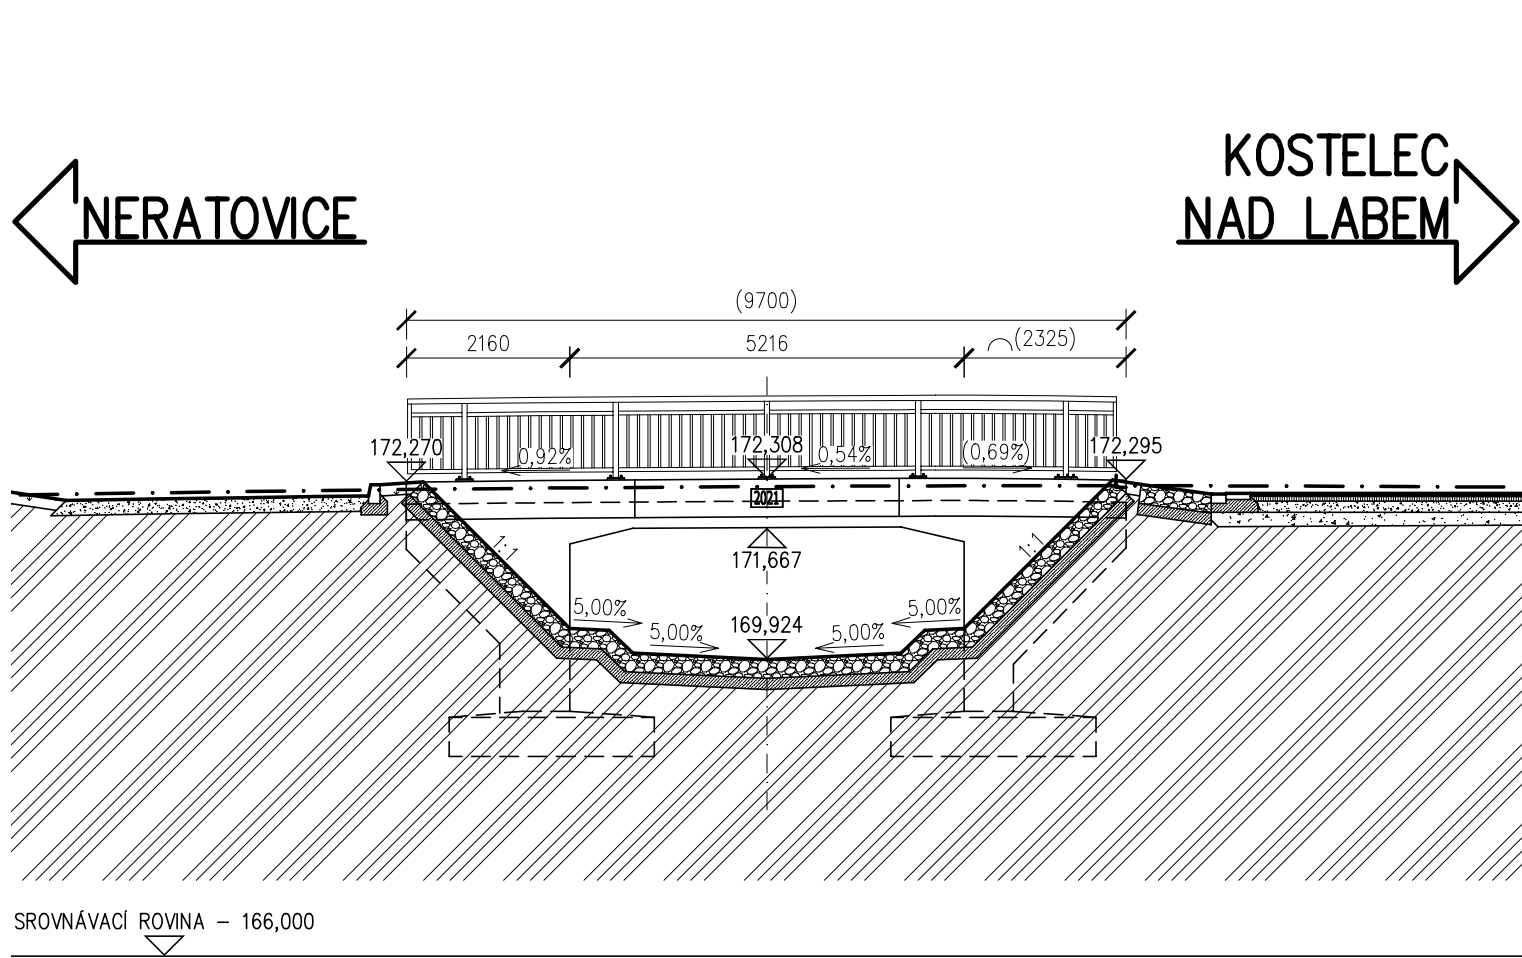



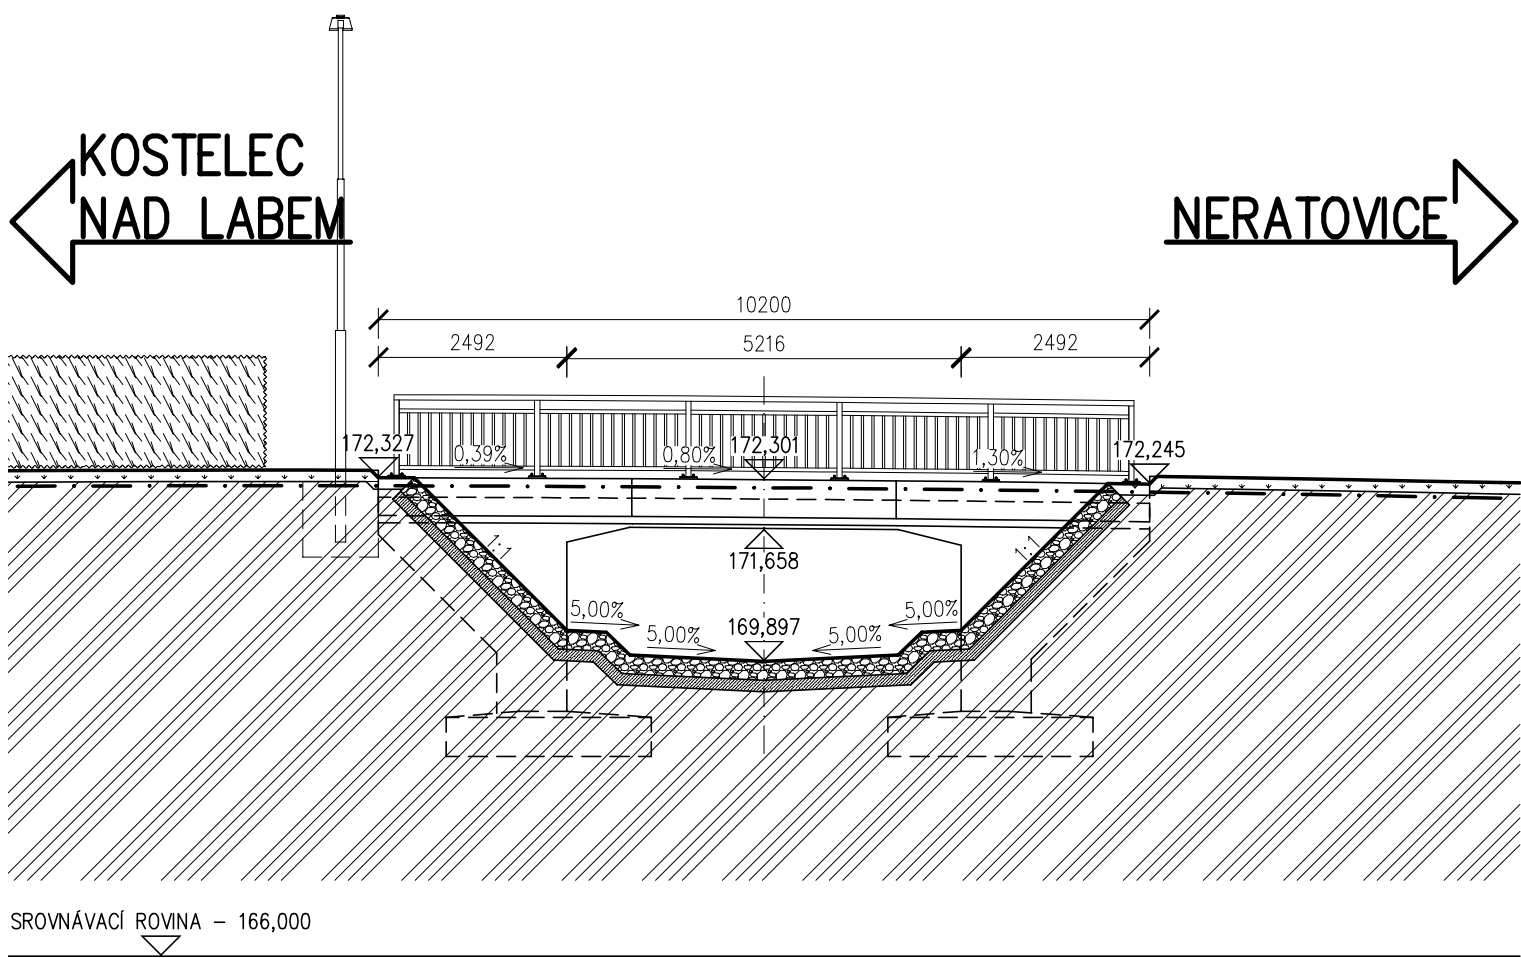


POHLED NA POVODNÍ STRANU



POZNÁMKY

- PRO ZPŘEHLEDNĚNÍ NEJSOU VE VÝKRESU ZOBRAZENY A ZAKÓTOVÁNY NĚKTERÉ VIDITELNÉ HRANY
- VE VÝKRESE NENÍ ZOHLEDNĚN PRŮHYB ANI NADVÝŠENÍ NOSNÉ KONSTRUKCE A ŘÍMS !!!
- PŘEVEDENÍ VODY PŘES STAVENIŠTĚ BUDE ZAJIŠTĚNO POMOCÍ DOČASNÉHO ZATRUBNĚNÍ POTOKA
- PŘI REKONSTRUKCI MOSTU NUTNO RESPEKTOVAT STÁVAJÍCÍ PODZEMNÍ A NADZEMNÍ INŽENÝRSKÉ SÍTĚ, PŘED ZAHÁJENÍM STAVEBNÍCH PRACÍ BUDOU JEDNOTLIVÉ PODZEMNÍ SÍTĚ VYTÝČENY SVÝMI SPRÁVCI

SOUŘADNÝ SYSTÉM: S-JTSK
VÝŠKOVÝ SYSTÉM: B.p.v.

OZNAČENÍ		POPIS ZMĚNY		DATUM	PODPIS	
HIP		ZODP. PROJEKTANT	VYPRACOVAL	KONTROLOVAL	<div>GENERÁLNÍ PROJEKTANT IM-PROJEKT, INŽENÝRSKÉ A MOSTNÍ KONSTRUKCE, s.r.o. OHRAZENICKÁ 169, 530 09 PARDUBICE TEL: 533 446 080-2 FAX: 533 446 089 im-projekt@im-projekt.cz www.im-projekt.cz</div> <div>PROJEKT</div>	
ING. TOMÁŠ PÁTEČEK	ING. MARTIN VAŠÁK	ING. TOMÁŠ PÁTEČEK	ING. MARTIN VAŠÁK			
						
OBJEDNATEL: Krajská správa a údržba silnic Středočeského kraje, příspěvková organizace, Zborovská 81/11, 150 21 Praha 5						
KRAJ: STŘEDOČESKÝ	ORP: NERATOVICE	KATASTR: JIŘICE U KOSTELCE NAD LABEM				
STAVBA: II/101 KOSTELEC NAD LABEM, MOST EV.Č.101-071 PŘES POTOK V KOSTELCI NAD LABEM ČÁST : SO 201 - MOST EV.Č. 101-071 PŘES ZLONÍNSKÝ POTOK					FORMÁT	3 x A4
					DATUM	PROSINEC 2020
					STUPEŇ	PDPS
					ČÍSLO ZAK.	2018658
					MĚŘÍTKO	1:100
PŘÍLOHA: NOVÝ STAV - POHLEDY NA MOST					ČÍSLO PŘÍLOHY:	ČÍSLO PARÉ:
					D.1.2.02.05	

Dokumentaci lze užívat pouze ve smyslu příslušné smlouvy o dílo výkres, či jeho část, může být kopírován nebo jiným způsobem rozšiřován pouze po předchozím souhlasu IM-Projekt, inženýrské a mostní konstrukce, s.r.o.