



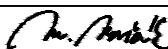
KLAD EČSKÉ SCHEMA

POZNÁMKA:
VEŠKERÉ ARMATURY A TVAROVKY BUDOU VE STANDARDU HAWLE.

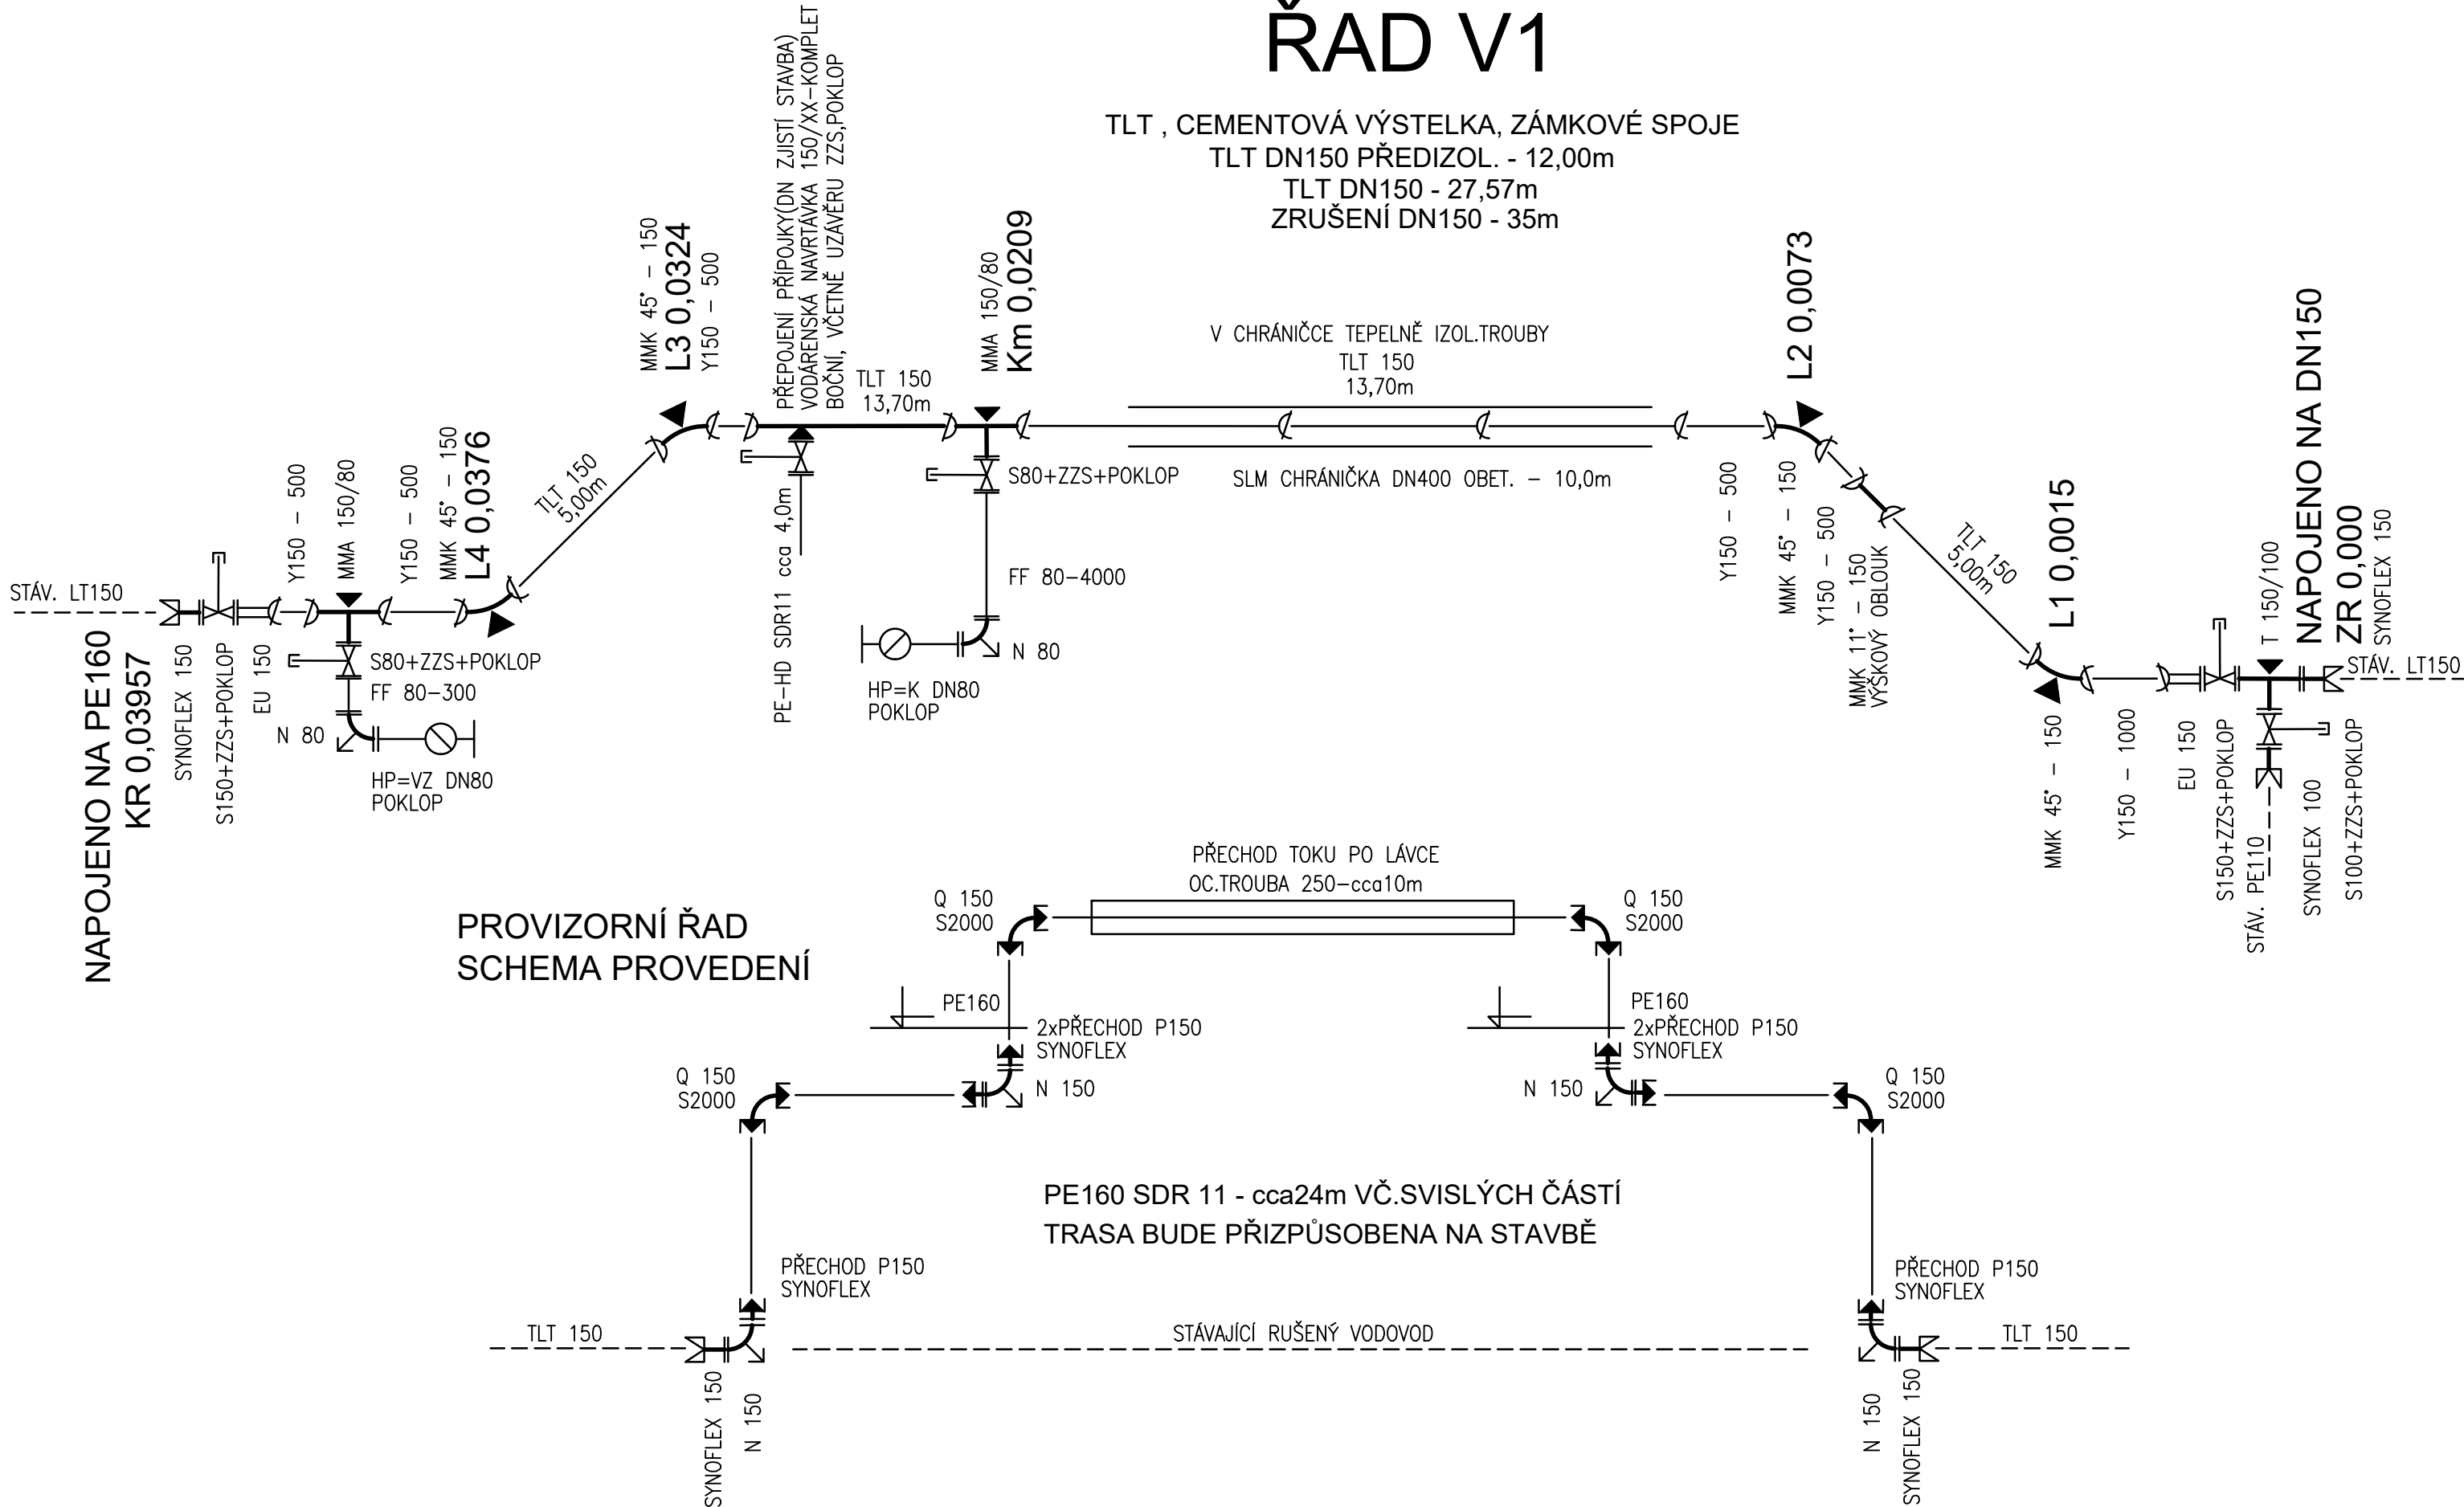

SOUŘADNÝ SYSTÉM: S-JTSK
VÝŠKOVÝ SYSTÉM: B.p.v.

ZODP. PROJEKTANT	VYPRACOVAL	KONTROLOVAL	ČÍSLO ZAKÁZKY	ING.JIŘÍ MACHOVEC PROJEKTOVÁ ČINNOST VE VÝSTAVBĚ VENHUDOVA 31, 613 00 BRNO IČ: 724 00 935 TEL.:+420515546053
ING. JIŘÍ MACHOVEC sr.	ING. JIŘÍ MACHOVEC	ING. JIŘÍ MACHOVEC sr.	24-2019	
<i>Machovec</i>	<i>Machovec</i>	<i>Machovec</i>		mjprojekt@technic.cz http://www.mjprojekt.technic.cz

OZNAČENÍ		POPIS ZMĚNY		DATUM	PODPIS
HIP		ZODP. PROJEKTANT	VYPRACOVAL	KONTROLOVAL	GENERÁLNÍ PROJEKTANT IM-PROJEKT , INŽENÝRSKÉ A MOSTNÍ KONSTRUKCE, s.r.o. OHAZENICKÁ 169, 530 09 PARDUBICE TEL: 533 446 080-2 FAX: 533 446 089 im-projekt@im-projekt.cz www.im-projekt.cz
ING. TOMÁŠ PÁTEČEK		ING. MARTIN VAŠÁK	-	-	
			-	-	
OBJEDNATEL: Krajská správa a údržba silnic Středočeského kraje, příspěvková organizace, Zborovská 81/11, 150 21 Praha 5					
KRAJ: STŘEDOČESKÝ		ORP: NERATOVICE	KATASTR: JIŘICE U KOSTELCE N.L.; KOSTLEC N.L.		
STAVBA:					
II/101 KOSTLEC NAD LABEM, MOST EV.Č.101-071					
PŘES POTOK V KOSTELCI NAD LABEM					
ČÁST :					
SO 301 - PŘELOŽKA VODOVODU					
PŘÍLOHA:					
KLADEČSKÉ SCHEMA					
FORMÁT				3A4	
DATUM				PROSINEC 2020	
STUPEŇ				PDPS	
ČÍSLO ZAK.				2018658	
MĚŘÍTKO				-	
ČÍSLO PŘÍLOHY:				ČÍSLO PARÉ:	
D.1.3.04.03					
Dokumentaci lze užívat pouze ve smyslu příslušné smlouvy o dílo výkres, či jeho část, může být kopírován nebo jiným způsobem rozšiřován pouze po předchozím souhlasu IM-Projekt, inženýrské a mostní konstrukce, s.r.o.					