

Krycí list ZBV

Název a evidenční číslo Stavby:

II/110 Sázava most ev.č. 110-008

Název stavebního objektu/provozního souboru (SO/PS):

Komunikace

Číslo SO/PS /

/ číslo Změny SO/PS:

101 / 1

Číslo ZBV:

6Objednatel: **Krajská správa a údržba silnic Středočeského kraje, příspěvková organizace**

Zborovská 81/11, 150 21 Praha 5, Smíchov

IČ: 00066001

Zhotovitel: **"Společnost Sázava, most"**zastoupena vedoucím společníkem**Společnost T.A.Q. s.r.o.**

Fetrovská 1002/59, 160 00 Praha 6 - Dejvice

IČ: 28868781

druhý společník**Starmosty s.r.o.**

Na čihadle 958/57, 160 00 Praha 6 - Dejvice

IČ: 07122764

Rekapitulace ZBV č. 6 dle Skupin 1, 2, 3, 4, 5

část ZBV č.	Cena navrhovaných Změn záporných	Cena navrhovaných Změn kladných	Cena navrhovaných Změn záporných a Změn kladných celkem
6.1	0,00	0,00	0,00

část ZBV č.	Cena navrhovaných Změn záporných	Cena navrhovaných Změn kladných	Cena navrhovaných Změn záporných a Změn kladných celkem
6.2	0,00	0,00	0,00

část ZBV č.	Cena navrhovaných Změn záporných	Cena navrhovaných Změn kladných	Cena navrhovaných Změn záporných a Změn kladných celkem
6.3	0,00	7 013,95	7 013,95

část ZBV č.	Cena navrhovaných Změn záporných	Cena navrhovaných Změn kladných	Cena navrhovaných Změn záporných a Změn kladných celkem
6.4	0,00	0,00	0,00

část ZBV č.	Cena navrhovaných Změn záporných	Cena navrhovaných Změn kladných	Cena navrhovaných Změn záporných a Změn kladných celkem
6.5	0,00	0,00	0,00

Suma ZBV č.	Cena navrhovaných Změn záporných	Cena navrhovaných Změn kladných	Cena navrhovaných Změn záporných a Změn kladných celkem
6	0,00	7 013,95	7 013,95

Části ZBV se číslují číslem ZBV, za kterým je tečka a index udávající číslo Skupiny.
Stejný systém číslování se používá pro jednotlivé Evidenční nebo Změnové listy
a pro Rozpis ocenění změn položek.

Změnový list

Název a evidenční číslo Stavby:

II/110 Sázava most ev.č. 110-008

Název stavebního objektu/provozního souboru (SO/PS):

Komunikace

Číslo SO/PS /

/ číslo Změny SO/PS:

101 / 1

Číslo ZBV:

6

Strany smlouvy o dílo č. S-518/00066001/2021 na realizaci uvedené Stavby uzavřené dne 30.03.2021 (dále jen Smlouva):

Objednatel: Krajská správa a údržba silnic Středočeského kraje, p.o., se sídlem Zborovská 81/11, 150 21 Praha 5, Smíchov

Zhotovitel: "Společnost Sázava, most" - specifikace viz příloha 1 - Krycí list

Přílohy Změnového listu:

1. Krycí list	1	počet listů
2. Změnový list	1	počet listů
3. Zápis o projednání ocenění soupisu prací	1	počet listů
4. Rozpis ocenění Změn položek	1	počet listů
5. Přehled zařazení změn do skupin	1	počet listů
6. Přehled dalších dokladů	1	počet listů
Další doklady dle Přehledu dalších dokladů	19	počet listů

Paré č.

Příjemce

1

Objednatel

2,3

Zhotovitel

4

Projektant

5

Stavební dozor

Iniciátor změny: Objednatel + Zhotovitel

Popis a zdůvodnění Změny: Změny na základě požadavku MěÚ Sázava

PDPS předpokládala umístění startovací jámy pro budoucí podvrt a zatažení trubního vedení vodovodu pod opěrnou nábrežní zdi zajišťující Oldřichovo nábreží. Původní koncept RDS vycházel důsledně z projektu PDPS. Při projednání konceptu RDS se MěÚ Sázava (jakožto správce opěrné zdi) vyjádřil, že nesouhlasí se zřízením startovací jámy pod opěrnou zdi z důvodu jejího špatného technického stavu - viz dopis č. j. OIM/919/2022-2 a předchozí osobní a e-mailová komunikace. Po nesouhlasu MěÚ Sázava a z důvodu havarijního technického stavu opěrné zdi ve správě MěÚ Sázava v místě přechodu vodovodu do tělesa komunikace bylo nutné opěrnou zeď odbourat a vybudovat novou opěrnou zeď. Přesný rozsah je specifikován v odsouhlasené RDS. Uvedené skutečnosti byly zjištěny až při realizaci stavby a nebyly známy při zpracování PDPS a tvorbě nabídky.

a) Z druhé strany nábrežní zdi byl veden chodník, který bylo potřeba odstranit v celé skladbě z důvodu prostupu vodovodu do tělesa komunikace. Dokladem je schválená RDS.

Dopad do položky č. 2, č. 6, č. 9, č. 13, č. 15 a položky č. 18.

Tato změna vznikla z nepředvídaných důvodů na základě nově zjištěných skutečností a požadavků třetí neopomenutelné strany. Jedná se o Změnu nepodstatnou, nepředvídanou, která je tak podle § 5, odst. 1, písm.c), resp. podle § 10 Směrnice R-SM-36 Krajské správy a údržby silnic Středočeského kraje (účinnost od 29.5.2017) upřesňující provádění změn závazků dle zákona č. 134/2016 Sb., o zadávání veřejných zakázek zařazena do Skupiny 3. Zároveň se jedná o práce, které nemění celkovou povahu veřejné zakázky.

Z hlediska Zákona o zadávání veřejných zakázek č. 134/2016 Sb. změna nepředstavuje podstatnou změnu závazku a dle § 222, odst. 6 se jedná o změnu nepředvídanou.

Údaje v Kč bez DPH:

Cena navrhovaných Změn záporných	Cena navrhovaných Změn kladných	Cena navrhovaných Změn záporných a Změn kladných celkem	Součet absolutních hodnot Změn kladných a Změn záporných
0,00	7 013,95	7 013,95	7 013,95

Podpis vyjadřuje souhlas se Změnou:

Zhotovitel (stavbyvedoucí): Společnost T.A.Q. s.r.o.	jméno	Jan Čikara	datum	podpis
Projektant (autorský dozor): APIS s.r.o.	jméno	Ing. Karel Nejedlý	datum	podpis
Technický dozor investora: SAFETY PRO s.r.o.	jméno	Ing. Marek Zukal	datum	podpis
Zástupce objednatele: KSÚS SK, p.o.	jméno	Ing. Martin Staněk	datum	podpis

Objednatel a Zhotovitel se dohodli, že u tohoto SO/PS, který je součástí uvedené Stavby, budou provedeny Změny, jež jsou podrobně popsány, zdůvodněny, dokladovány a oceněny v dokumentaci této Změny. Tento Změnový list představuje dodatek Smlouvy. Smlouva se mění v rozsahu upraveném v tomto Změnovém listu. V ostatním zůstávají práva a povinnosti Objednatele a Zhotovitele sjednané ve Smlouvě nedotčeny. Na důkaz toho připojují příslušné osoby oprávněné jednat jménem nebo v zastoupení Objednatele a Zhotovitele své podpisy.

Objednatel (Oprávněná osoba Objednatele) jméno Ing. Jan Fidler, Dis. datum podpis

Zhotovitel jméno Petr Jelínek datum podp

Číslo paré:

ZÁPIS

**o projednání ocenění soupisu prací a ceny stavebního objektu/provozního souboru (SO/PS)
pro všechny skupiny - pro ZBV číslo: 6**

Název Stavby: II/110 Sázava most ev.č. 110-008		
Číslo SO/PS / číslo Změny SO/PS:	101 / 1	
Název stavebního objektu/provozního souboru (SO/PS): Komunikace		

Údaje v Kč bez DPH

Cena SO/PS dle Smlouvy
1 - zadat
891 661,94

Poznámka:

Cenu všech Změn záporných v předchozích Změnách na SO/PS a cenu navrhovaných Změn záporných na SO/PS je nutno zadávat se znaménkem mínus (-).

Cena SO/PS v předchozích ZBV:

Údaje v Kč bez DPH

	Cena všech Změn záporných v předchozích Změnách na SO/PS	Cena všech Změn kladných v předchozích Změnách na SO/PS	Cena SO/PS po všech předchozích Změnách	Rozdíl ceny SO/PS po všech předchozích Změnách a ve Smlouvě
2	3 - zadat	4 - zadat	5=1+3+4	6=5-1
stavební/montážní práce	0,00	0,00	891 661,94	0,00

Cena SO/PS v této ZBV a po této ZBV:

Údaje v Kč bez DPH

	Cena navrhovaných Změn záporných na SO/PS	Cena navrhovaných Změn kladných na SO/PS	Cena všech Změn kladných na SO/PS (předchozích a navrhovaných)	Cena všech Změn kladných na SO/PS k ceně SO/PS dle Smlouvy v %
7	8 - zadat	9 - zadat	10=4+9	11=10/1
stavební/montážní práce	0,00	7 013,95	7 013,95	0,79%

Cena SO/PS po této ZBV:

Údaje v Kč bez DPH

	Cena všech Změn záporných na SO/PS (předchozích a navrhovaných)	Cena SO/PS po této Změně	Rozdíl ceny SO/PS po této Změně oproti ceně SO/PS dle Smlouvy	Rozdíl ceny SO/PS po této Změně oproti ceně SO/PS dle Smlouvy v %
12	13=3+8	14=1+13+10	15=14-1	16=15/1
stavební/montážní práce	0,00	898 675,89	7 013,95	0,79%

Vyjádření (souhlasím x nesouhlasím), jméno, datum, podpis

Zhotovitel (stavbyvedoucí): Jan Čikara souhlasím

Projektant (autor. dozor): Ing. Karel Nejedlý souhlasím

Stavební dozor: Inq. Marek Zuka souhlasím

Zástupce objednatele: Ing. Martin Staněk souhlasím

Zaměstnanec objednatele
odpovědného za cenové
projednání změny: Ing. Jaroslava Jurková souhlasím

Rozpis ocenění změn položek - pro ZBV číslo: 06

Evidenční číslo a název stavby: 230 - II/110 Sázava most ev.č. 110-008
Číslo a název SO/PS: SO 101 - Komunikace
Číslo a název rozpočtu: SO 101 - Komunikace

Změna soupisu prací (SO/PS)

001

Skupina Změn: 3

Poř. č. pol.	Kód položky	Název položky	m.j.	Množství ve Smlouvě	Množství ve Změně	Množství rozdílu	Cena za m.j. v Kč	Cena celkem ve Smlouvě v Kč	Změny záporné v Kč	Změny kladné v Kč	Cena celkem ve Změně v Kč	Rozdíl cen celkem v Kč	Rozdíl cen celkem v %
1	2	3	4	5	6	7	8	9	10	11	12	13	14
2	014122.	POPLATKY ZA SKLÁDKU TYP S-OO (OSTATNÍ ODPAD)	T	79,258	83,045	3,787	138,05	10 941,57	0,00	522,80	11 464,36	522,80	4,78
6	113436.	ODSTRAN KRYTU ZPEVNĚNÝCH PLOCH S ASFALT POJIVEM VČET PODKLADU, ODVOZ DO 12KM	M3	44,032	46,136	2,104	725,57	31 948,30	0,00	1 526,60	33 474,90	1 526,60	4,78
9	113533.	ODSTRANĚNÍ CHODNÍKOVÝCH KAMENNÝCH OBRUBNÍKŮ, ODVOZ DO 3KM	M	36,750	40,250	3,500	146,88	5 397,84	0,00	514,08	5 911,92	514,08	9,52
13	56334.	VOZOVKOVÉ VRSTVY ZE ŠTĚRKODRTI TL. DO 200MM	M2	61,901	70,151	8,250	104,92	6 494,65	0,00	865,59	7 360,24	865,59	13,33
15	567316.	VRSTVY PRO OBNOVU A OPRAVY Z RECYKL MATERIÁLU TL DO 50MM	M2	150,257	158,507	8,250	29,82	4 480,66	0,00	246,02	4 726,68	246,02	5,49
18	574A31.	ASFALTOVÝ BETON PRO OBRUSNÉ VRSTVY ACO 8 TL. 40MM	M2	150,257	158,507	8,250	404,71	60 810,51	0,00	3 338,86	64 149,37	3 338,86	5,49
Celkem								120 073,53	0,00	7 013,95	127 087,47	7 013,95	

Za Zhotovitele: Jan Číkara

Za Objednatele: Ing. Marek Zukal

Datum:

Datum:

PŘEHLED ZAŘAZENÍ ZMĚN DO SKUPIN

Název a evidenční číslo Stavby: **II/110 Sázava most ev.č. 110-008**

1	Přijátá smluvní částka bez rezervy a DPH	79 190 946,16
2=1+19+20	Aktuální smluvní částka (cena stavby)	85 448 910,41
	Aktuální smluvní částka (cena stavby) včetně DPH	103 393 181,60
3=(2/1)*100	Procento změny Přijaté smluvní částky	107,90%
4=(25/1)*100	Sledování vyhrazených změn (Skupina 1)	0,00%
5=(28/1)*100	Sledování záměny položek (Skupina 2)	0,00%
40=(19/1)*100	Změny záporné dle § 14, odst. (5), písm. b)	-4,70%

6=32+36	Suma Změn kladných a Změn záporných Skupiny 3 a Skupiny 4	6 257 964,25	bez ABS
7=(6/1)*100	Sledování limitu 30 % - součet Skupiny 3 a Skupiny 4	7,90%	
8=1*0,3	Zákonný limit 30 % pro Skupinu 3 a Skupinu 4	23 757 283,85	

bez ABS

$9=(32A/1)^*100$	Sledování limitu 50 % Skupina 3	14,27%
$10=(36A/1)^*100$	Sledování limitu 50 % Skupina 4	3,04%
$10A=32A+36A$	Suma absolutních hodnot Změn kladných a Změn záporných pro Skupinu 3 a Skupinu 4	13 702 633,39
$11=1*0,5$	Zákonný limit 50 % pro Skupinu 3 a Skupinu 4	39 595 473,08

ABS

ABS

12=(36+37)/1*100		Limit	11 878 641,92
13=36+37	Sledování limitu (15%)		0,00%
14=137336000-13	Hodnota skupiny 5		0,00

[illegible]

Přehled dalších dokladů

Číslo ZBV:	6	
Název a evidenční číslo stavby:	II/110 Sázava most ev.č. 110-008	
Název stavebního objektu / provozního souboru (SO/PS):	Komunikace	
Číslo SO/PS / číslo změny SO/PS:	101 / 1	

Doklad	Součást dokumentace ZBV	
	ANO (počet listů)	NE - Uloženo
07 Soupis prací SO 101 po změně 1	8	
08 Schválená RDS - opěrná nábrežní zeď	3	Příložena pouze rozpiska s podpisy RDS uložena v archivu Objednatele, Zhotovitele
09 Dopis č. j. OIM_919_2022-2 MěÚ Sázava	3	
10 Zhotovitel - Oznámení o změně č. 5 ze dne 10.10.2022	2	
11 Vyjádření TDI k ZBV 6 ze dne 30. 3. 2023	1	
12 Vyjádření AD k ZBV 6 ze dne 27. 3. 2023	1	
13 Objednatel - souhlas s řešením a pokyn k vypracování ZBV 5, 6. 7	1	
Počet listů celkem	19	



NABÍDKOVÝ ROZPOČET

Stavba: 230 II/110 Sázava most ev.č. 110-008

Objekt: SO 101 Komunikace

Rozpočet: SO 101 Komunikace

Objednavatel: Krajská správa a údržba silnic Středočeského kraje, příspěvková organizace

Zhotovitel dokumentace: APIS s.r.o. Praha

Zhotovitel: Prováděné stavby

Základní cena: 891 661,94 Kč

Cena celková: 898 675,89 Kč

DPH: 188 721,94 Kč

Cena s daní: 1 087 397,83 Kč

Měrné jednotky:

Počet měrných jednotek: 1,00

Náklad na měrnou jednotku: 898 675,89 Kč

Vypracoval zadání:

Vypracoval nabídku:

Datum zadání:

Datum vypracování nabídky:



3.6.1.10

POLOŽKY ROZPOČTU

Stavba: 230 II/110 Sázava most ev.č. 110-008
Objekt: SO 101 Komunikace
Rozpočet: SO 101 Komunikace

Poř.č.	Položka	Typ	Název	MJ	Počet MJ	J.cena	Celkem
0	Všeobecné konstrukce a práce						
1	014112		POPLATKY ZA SKLÁDKU TYP S-IO (INERTNÍ ODPAD) podklad vozovky a zahradní obrubníky 75,818*1,7+35,4*0,04=130,307 [A]	T	130,307	138,05	17 988,88
2	014122		POPLATKY ZA SKLÁDKU TYP S-OO (OSTATNÍ ODPAD) konstrukce chodníků 44,032*1,8=79,258 [A]	T	79,258	138,05	10 941,57
ZBV:		06	Nábřežní zeď konstrukce chodníku u nábřežní zdi 2,104*1,8=3,787 [A]		3,787		522,80
aktuální množství					83,045		11 464,36
3	02943		OSTATNÍ POŽADAVKY - VYPRACOVÁNÍ RDS	KPL	1,000	35 340,03	35 340,03
0	Všeobecné konstrukce a práce						64 793,27

1	Zemní práce						
4	113326		ODSTRAN PODKL ZPEVNĚNÝCH PLOCH Z KAMENIVA NESTMEL, ODVOZ DO 12KM (158,65+144,62)*0,25=75,818 [A]	M3	75,818	268,36	20 346,52
5	113336		ODSTRAN PODKL ZPEVNĚNÝCH PLOCH S ASFALT POJIVEM, ODVOZ DO 12KM	M3	48,402	434,02	21 007,44



3.6.1.10

POLOŽKY ROZPOČTU

Stavba: 230 II/110 Sázava most ev.č. 110-008
Objekt: SO 101 Komunikace
Rozpočet: SO 101 Komunikace

Poř.č.	Položka	Typ	Název	MJ	Počet MJ	J.cena	Celkem
			z vybourané vozovky (173,23+149,45)*0,15=48,402 [A]				
6	113436		ODSTRAN KRYTU ZPEVNĚNÝCH PLOCH S ASFALT POJIVEM VČET PODKLADU, ODVOZ DO 12KM chodníky (84,869+61,903)*0,3=44,032 [A]	M3	44,032	725,57	31 948,30
ZBV:		06	Nábřežní zeď chodník u nábřežní zdi 8,25*0,255=2,104 [A]		2,104		1 526,60
aktuální množství					46,136		33 474,90
7	11351		ODSTRANĚNÍ ZÁHONOVÝCH OBRUBNÍKŮ u chodníku	M	34,500	28,71	990,50
8	11351B		ODSTRANĚNÍ ZÁHONOVÝCH OBRUBNÍKŮ - DOPRAVA 35,4*0,04*12=16,992 [A]	tkm	16,992	9,94	168,90
9	113533		ODSTRANĚNÍ CHODNÍKOVÝCH KAMENNÝCH OBRUBNÍKŮ, ODVOZ DO 3KM vybourané kamenné obrubníky ze severního předmostí nebudou odváženy na skládku, ale budou uloženy k dalšímu využití	M	36,750	146,88	5 397,84
ZBV:		06	Nábřežní zeď		3,500		514,08



3.6.1.10

POLOŽKY ROZPOČTU

Stavba: 230 II/110 Sázava most ev.č. 110-008
Objekt: SO 101 Komunikace
Rozpočet: SO 101 Komunikace

Poř.č.	Položka	Typ	Název	MJ	Počet MJ	J.cena	Celkem
			konstrukce chodníku u nábrežní zdi dle RDS 3,5=3,500 [A]				
			aktuální množství		40,250		5 911,92
10	113726		FRÉZOVÁNÍ ZPEVNĚNÝCH PLOCH ASFALTOVÝCH, ODVOZ DO 12KM z konstrukce vozovky, zatřídění ZAS-T1, materiál převezme zhotovitel (195,99+153,87)*0,2=69,972 [A]	M3	69,972	1 446,73	101 230,59
1			Zemní práce				183 130,77
- 2			Základy				
11	28996		OPLÁŠTĚNÍ (ZPEVNĚNÍ) SÍŤOVINOU Z PLASTICKÝCH HMOT překrytí spáry navazujících živičných konstrukcí 45,6+8,44=54,040 [A]	M2	54,040	259,53	14 025,00
2			Základy				14 025,00
- 5			Komunikace				
12	561431		KAMENIVO ZPEVNĚNÉ CEMENTEM TŘ. I TL. DO 150MM vrstva stmelená hydraulickými pojivy SC C8/10, tl. 130 mm 145,39+136,64=282,030 [A]	M2	282,030	346,77	97 799,54
13	56334		VOZOVKOVÉ VRSTVY ZE ŠTĚRKODRTI TL. DO 200MM podklad chodníku na sevemím předmostí 32,411+29,49=61,901 [A]	M2	61,901	104,92	6 494,65



3.6.1.10

POLOŽKY ROZPOČTU

Stavba: 230 II/110 Sázava most ev.č. 110-008
Objekt: SO 101 Komunikace
Rozpočet: SO 101 Komunikace

Poř.č.	Položka	Typ	Název	MJ	Počet MJ	J.cena	Celkem
	ZBV:	06	Nábřežní zed' podklad chodníku u nábřežní zdi 3,75*2,2=8,250 [A]		8,250		865,59
			aktuální množství		70,151		7 360,24
14	56335		VOZOVKOVÉ VRSTVY ZE ŠTĚRKODRTI TL. DO 250MM štěrkodrt' A, tl. 220 mm pro podklad vozovky 132,76+131,94=264,700 [A]	M2	264,700	104,92	27 772,32
15	567316		VRSTVY PRO OBNOVU A OPRAVY Z RECYKL MATERIÁLU TL DO 50MM podkladní vrstva chodníku 84,273+65,984=150,257 [A]	M2	150,257	29,82	4 480,66
	ZBV:	06	Nábřežní zed' podklad chodníku u nábřežní zdi 3,75*2,2=8,250 [A]		8,250		246,02
			aktuální množství		158,507		4 726,68
16	572113		INFILTRAČNÍ POSTŘIK Z EMULZE DO 0,5KG/M2 pod podkladní živičnou vrstvu 159,769+145,120=304,889 [A]	M2	304,889	28,33	8 637,51



POLOŽKY ROZPOČTU

Stavba:	230 II/110 Sázava most ev.č. 110-008
Objekt:	SO 101 Komunikace
Rozpočet:	SO 101 Komunikace

Poř.č.	Položka	Typ	Název	MJ	Počet MJ	J.cena	Celkem
17	572213		SPOJOVACÍ POSTŘÍK Z EMULZE DO 0,5KG/M2 0,25 kg/m2, pod ložní a obrušnou vrstvu 173,189+149,55+195,989+153,873=672,601 [A]	M2	672,601	23,81	16 014,63
18	574A31		ASFALTOVÝ BETON PRO OBRUSNÉ VRSTVY ACO 8 TL. 40MM pro kryt chodníku 84,273+65,984=150,257 [A]	M2	150,257	404,71	60 810,51
	ZBV:	06	Nábřežní zeď podklad chodníku u nábřežní zdi 3,75*2,2=8,250 [A]		8,250		3 338,86
					aktuální množství		
						158,507	64 149,37
19	574A34		ASFALTOVÝ BETON PRO OBRUSNÉ VRSTVY ACO 11+, 11S TL. 40MM na jižním a severním předmostí 195,989+153,873=349,862 [A]	M2	349,862	283,98	99 353,81
20	574C56		ASFALTOVÝ BETON PRO LOŽNÍ VRSTVY ACL 16+, 16S TL. 60MM 173,189+149,55=322,739 [A]	M2	322,739	382,03	123 295,98
21	574E46		ASFALTOVÝ BETON PRO PODKLADNÍ VRSTVY ACP 16+, 16S TL. 50MM 159,769+145,12=304,889 [A]	M2	304,889	235,51	71 804,41
5	Komunikace						520 914,49



3.6.1.10

POLOŽKY ROZPOČTU

Stavba: 230 II/110 Sázava most ev.č. 110-008
Objekt: SO 101 Komunikace
Rozpočet: SO 101 Komunikace

Poř.č.	Položka	Typ	Název	MJ	Počet MJ	J.cena	Celkem
- 9			Ostatní konstrukce a práce				
22	915111		VODOROVNÉ DOPRAVNÍ ZNAČENÍ BARVOU HLADKÉ - DODÁVKA A POKLÁDKA provizorní značení na čerstvý nevyzrálý kryt středová čára 154,0*0,125*2/3=12,833 [A] vodící čára 2*148,0*0,25=74,000 [B] symbol cyklisty 6*2*0,36=4,320 [C] Celkem: A+B+C=91,153 [D]	M2	91,153	93,87	8 556,53
23	915211		VODOROVNÉ DOPRAVNÍ ZNAČENÍ PLASTEM HLADKÉ - DODÁVKA A POKLÁDKA definitivní vodorovné DZ středová čára 154,0*0,125*2/3=12,833 [A] vodící čára 2*148,0*0,25=74,000 [B] symbol cyklisty 6*2*0,36=4,320 [C] Celkem: A+B+C=91,153 [D]	M2	91,153	331,31	30 199,90
56	917211		ZÁHONOVÉ OBRUBY Z BETONOVÝCH OBRUBNÍKŮ ŠÍŘ 50MM	M	34,526	224,19	7 740,38
57	917424		CHODNÍKOVÉ OBRUBY Z KAMENNÝCH OBRUBNÍKŮ ŠÍŘ 150MM na severním předmostí 17,563+16,963=34,526 [A]	M	34,526	1 779,15	61 426,93
58	919111		ŘEZÁNÍ ASFALTOVÉHO KRYTU VOZOVEK TL DO 50MM napojení nové vozovky a chodníků (45,6+8,44)*2+1,8*4=115,280 [A]	M	115,280	68,43	7 888,61
9			Ostatní konstrukce a práce				115 812,35

3.6.1.10

POLOŽKY ROZPOČTU

Stavba:	230 II/110 Sázava most ev.č. 110-008
Objekt:	SO 101 Komunikace
Rozpočet:	SO 101 Komunikace

Poř.č.	Položka	Typ	Název	MJ	Počet MJ	J.cena	Celkem
Celkem:							898 675,89

a			
b			
c			
č	text změny – odůvodnění	datum	podpis

Objednatel stavby:	Krajská správa a údržba silnic Středočeského kraje, p.o. Zborovská 11 150 21, Praha 5 IČ: 000 66 001	Razítko, datum, podpis:
--------------------	---	-------------------------



Technický dozor:	SAFETY PRO s.r.o. Přerovská 434/60, Holice 779 00 Olomouc IČ: 285 71 690
------------------	---



Autorský dozor:	APIS s.r.o. Ohradní 24b 140 00 Praha 4 IČ: 618 53 267
-----------------	--



ATELIER PROJEKTOVÁNÍ
INŽENÝRSKÝCH STAVEB s.r.o.

Zhotovitel:	Společnost Sázava, most Vedoucí společník: Společnost T.A.Q. s.r.o. Fetrovská 1002/59, 160 00 Praha 6 IČ: 288 68 781 Druhý společník: STARMOSTY s.r.o. Na čihadle 958/57, 160 00 Praha 6 IČ: 071 22 764
-------------	---



Souřadnicový systém: S-JTSK
Výškový systém: Bpv

Číslo zakázky:	21 111 00	Vedoucí projektant:	Ing. Jan BAŽIL bazil@pontex.cz	 Praha 4, Bezová 1658, 147 14 tel: +420 244062215 fax: +420 244461038 e-mail: pontex@pontex.cz
Schválil:	Ing. Václav HVÍZDAL	Zodp. projektant:	Ing. Jan BAŽIL bazil@pontex.cz	
Tech. kontrola:	Ing. Petr MATOUŠEK	Vypracoval:	Jan ROHLÍK rohlík@pontex.cz	

Objednatel:	Společnost T.A.Q. s.r.o.	Obec:	Sázava	Kraj:	Středočeský
Akce:	II/110 Sázava, most ev. č. 110-008	Datum:	09/2022	Stupeň:	RDS
Objekt:	S0 201 – Rekonstrukce mostu ev.č. 110-008	Souprava:	2	Č. přílohy:	216
Část:	200 – Spodní stavba				
Příloha:	OPRAVA OPĚRNÉ ZDI 01 VPRAVO-TVAR				

a			
b			
c			
č	text změny – odůvodnění	datum	podpis

Objednatel stavby:  Krajská správa a údržba silnic Středočeského kraje, p.o. Zborovská 11 150 21, Praha 5 IČ: 000 66 001		Razítko datum podpis:
Technický dozor:  SAFETY PRO s.r.o. Přerovská 434/60, Holice 779 00 Olomouc IČ: 285 71 690		
Autorský dozor:  ATELIER PROJEKTOVÁNÍ INŽENÝRSKÝCH STAVEB s.r.o. APIS s.r.o. Ohradní 24b 140 00 Praha 4 IČ: 618 53 267		
Zhotovitel:   Společnost Sázava, most Vedoucí společník: Společnost T.A.Q. s.r.o. Fetrovská 1002/59, 160 00 Praha 6 IČ: 288 68 781 Druhý společník: STARMOSTY s.r.o. Na Čihadle 958/57, 160 00 Praha 6 IČ: 071 22 764		

Souřadnicový systém: S-JTSK

Výškový systém: Bpv

Číslo zakázky:	21 111 00	Vedoucí projektant:	Ing. Jan BAŽIL bazil@pontex.cz	 Praha 4, Bezová 1658, 147 14 tel: +420 244062215 fax: +420 244461038 e-mail: pontex@pontex.cz
Schválil:	Ing. Václav HVÍZDAL	Zodp. projektant:	Ing. Jan BAŽIL bazil@pontex.cz	
Tech. kontrola:	Ing. Petr MATOUŠEK	Vypracoval:	Jan ROHLÍK rohlík@pontex.cz	

Objednatel:	Společnost T.A.Q. s.r.o.	Obec:	Sázava	Kraj:	Středočeský
Akce:	II/110 Sázava, most ev. č. 110-008			Datum	Stupeň
Objekt:	SO 201 – Rekonstrukce mostu ev.č. 110-008			09/2022	RDS
Část:	200 – Spodní stavba			Souprava	Č. přílohy
Příloha:	OPRAVA OPĚRNÉ ZDI 01 VPRAVO-VÝZTUŽ			2	217.1

a			
b			
c			
č	text změny – odůvodnění	datum	podpis

Objednatel stavby: 	Krajská správa a údržba silnic Středočeského kraje, p.o. Zborovská 11 150 21, Praha 5 IČ: 000 66 001
Technický dozor: 	SAFETY PRO s.r.o. Přerovská 434/60, Holice 779 00 Olomouc IČ: 285 71 690
Autorský dozor: 	APIS s.r.o. Ohradní 24b 140 00 Praha 4 IČ: 618 53 267
Zhotovitel:  	Společnost Sázava, most Vedoucí společnosti: Společnost T.A.Q. s.r.o. Fetrovská 1002/59, 160 00 Praha 6 IČ: 288 68 781 Druhý společník: STARMOSTY s.r.o. Na čihadle 958/57, 160 00 Praha 6 IČ: 071 22 764

Souřadnicový systém: S-JTSK

Výškový systém: Bpv

Číslo zakázky:	21 111 00	Vedoucí projektant:	Ing. Jan BAŽIL	 Praha 4, Bezová 1658, 147 14 tel: +420 244062215 fax: +420 244461038 e-mail: pontex@pontex.cz
Schválil:	Ing. Václav HVÍZDAL	Zodp. projektant:	Ing. Jan BAŽIL	
			bazil@pontex.cz	
Tech. kontrola:	Ing. Petr MATOUŠEK	Vypracoval:	Jan ROHLÍK	
			rohlík@pontex.cz	

Objednatel:	Společnost T.A.Q. s.r.o.	Obec:	Sázava	Kraj:	Středočeský
Akce:	II/110 Sázava, most ev. č. 110-008			Datum	Stupeň
Objekt:	SO 201 – Rekonstrukce mostu ev.č. 110-008			09/2022	RDS
Část:	200 – Spodní stavba			Souprava	Č. přílohy
Příloha:	OPRAVA OPĚRNÉ ZDI MĚŮ SÁZAVA-VÝKAZ VÝZTUŽE			2	217.2



Město Sázava
nám. Voskovce a Wericha 356
285 06 Sázava

DOŠLO DNE

23-05-2022

Naše Č.j. : OIM/919/2022-2
Vyřizuje : Stanislav Vondrášek
Telefon :
E-mail :
WWW: <http://mestosazava.cz>

Společnost T.A.Q. s.r.o.
Jan Čikara
Fetrovská 1002/59,
160 00 Praha

V Sázavě dne: 16.5.2022

Věc:

Sdělení k žádosti o vyjádření k záměru: „II/110 Sázava most ev. č. 110-008 – přeložka vodovodu“.

Město Sázava, odbor investic a správy majetku vydává na základě žádosti o vyjádření k záměru: „II/110 Sázava most ev. č. 110-008 – přeložka vodovodu“ toto sdělení:

Město Sázava jako vlastník opěrné zdi v ulici Oldřichovo nábřeží (pozemek pod opěrnou zdí p.č. 1470/1 k.ú. Sázava je ve vlastnictví Povodí Vltavy, Státní podnik, Holečkova 1378/8, 150 00 Praha) **nesouhlasí** s předloženou projektovou dokumentací zaslanou dne 9.3. 2022.

Z důvodu velmi špatného stavebně technického stavu nelze do této opěrné zdi zasahovat. Tato opěrná zeď drží celé Oldřichovo nábřeží, které je velmi namáhané dopravou, včetně kamionové. Při zhoršení jejího stavebně technického stavu by mohlo dojít k jejímu sesuvu a tím i k ohrožení bezpečnosti chodců a vozidel.

Požadujeme takový návrh řešení přeložky vodovodu, který nepovede k zásahu do opěrné zdi a neohrozí její stabilitu.

Upozornění: Město Sázava nebylo ke stavebnímu opatření požádáno o vyjádření k plánované přeložce vodovodu.


Stanislav Vondrášek
odbor investic a správy majetku

Obdrží:

Společnost T.A.Q. s.r.o., Fetrovská 1002/59, 160 00 Praha

WuT 712004

Příloha: 1xsituace zaslaná dne 9.3.2022

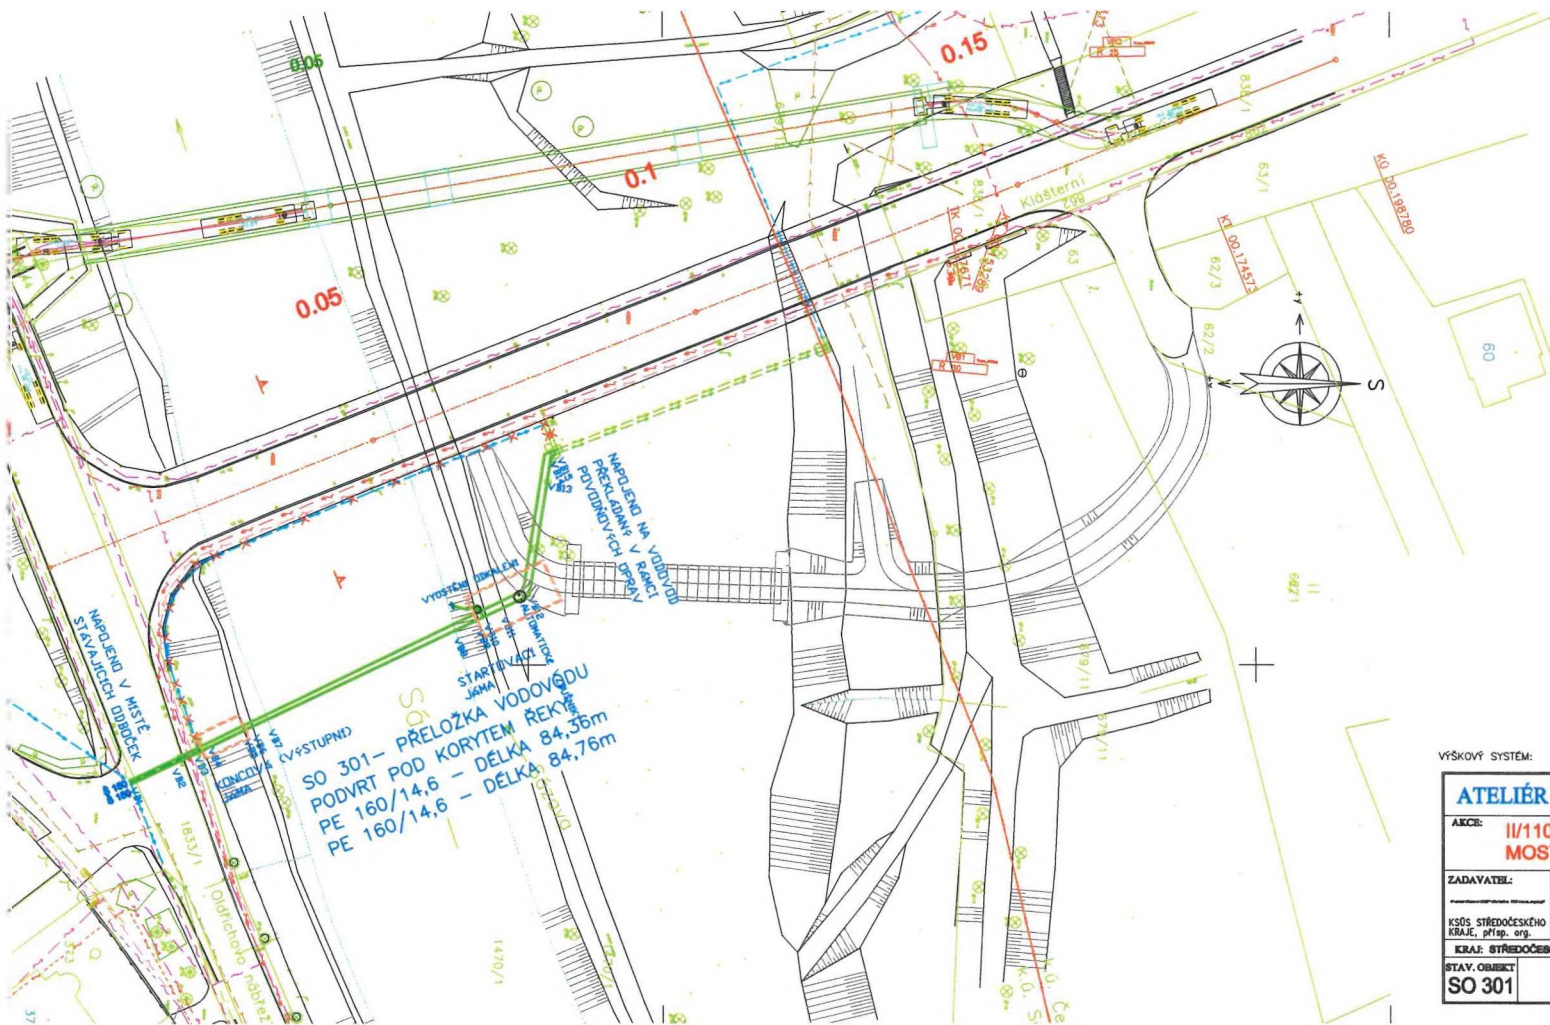

LEGENDA :

OBVOD STAVENÍŠTĚ
 HRANICE KATASTRU
 POZEMLKY DLE KN
 VNITŘNÍ HRANICE POZEMLKU
 HRANICE BUDOVY
 ČÍSLO POZEMLKU DLE KN
 ČÍSLO POPISNÉ DOMU

STAVAJÍCÍ INŽENÝRSKÉ SÍTĚ

NADEZNÍ VEDENÍ ČEZ NN
 PODDEZNÍ VEDENÍ ČEZ VN
 PODDEZNÍ VEDENÍ ČEZ NN
 VEŘEJNÉ OSVĚTLENÍ
 PODDEZNÍ VEDENÍ CETIN A.S.
 PODDEZNÍ NEPROVOZOVANÉ VEDENÍ CETIN A.S.
 PLYN RWK STL
 VODOVOD
 KANALIZACE
 VODOVOD PŘEKLAĐANÝ V RÁMCI POVOŘOVÝCH ÚPRAV

NOVÉ INŽENÝRSKÉ SÍTĚ

PŘELOŽKA VEŘEJNÉHO OSVĚTLENÍ
 PROVIZORNÍ PŘELOŽKA VEŘEJNÉHO OSVĚTLENÍ
 PŘELOŽKA VODOVODU
 NÁVRH TRASY PROVIZORNÍ PŘELOŽKY CETIN a.s.

VÝŠKOVÝ SYSTÉM: Bpv

SOURADNICOVÝ SYSTÉM: JTSK

ATELIÉR PROJEKTOVÁNÍ INŽENÝRSKÝCH STAVEB s.r.o.					
AKCE: II/110 SÁZAVA MOST EV.Č. 110-008		OBRÁDILNĚ 348 PRAHA 4 tel: 241 481 215 e-mail: ap@aple-stavby.cz		ZAK. ČÍSLO: 3097/02	
ZADAVATEL: KSÚS STŘEDOČESKÉHO KRAJE, přísp. org.	HLAVNÍ INŽENÝR PROJEKTU: Ing. Josef JIROUK		ODP. PROJEKTANT: Ing. Zbyněk SEDLÁČEK		FORMÁT A4: 3
KRAJ: STŘEDOČESKÝ		VYPRACOVAL: Ing. Zbyněk SEDLÁČEK		KONTROLOVAL: Ing. Tomáš KAPLAN	
STAV. OBJEKT: SO 301		K.O.: SÁZAVA, ČERNÉ BUDY		JATUM: LEDEN 2020	
		PŘELOŽKA VODOVODU SITUACE		STUP. PROJ. MĚŘÍTKO: PŘÍLOHA: PDPS 1: 500 B.4.1.2	

Krajská správa a údržba silnic
Středočeského kraje,
příspěvková organizace
Ing. Martin Staněk
Zborovská 81/11
150 00 Praha 5, Smíchov

V Praze dne 10.10.2022

Věc:

Oznámení o změně č. 5 na akci II/110 Sázava most ev. č. 110-008

Vážený pane Ing. Staňku,

dovolujeme si Vám zaslat oznámení č. 5 o změnách vzniklých při provádění výše jmenované stavby:

I. ZBV č. 5 až ZBV č. 7 _ Nábřežní zeď

PDPS předpokládala umístění startovací jámy pro budoucí podvrt a zatažení trubního vedení vodovodu pod opěrnou nábřežní zdí zajišťující Oldřichovo nábřeží. Původní koncept RDS vycházel důsledně z projektu PDPS. Při projednání konceptu RDS se MěÚ Sázava (jakožto správce opěrné zdi) vyjádřil, že nesouhlasí se zřízením startovací jámy pod opěrnou zdí z důvodu jejího špatného technického stavu – viz dopis č. j. OIM/919/2022-2 a předchozí osobní a e-mailová komunikace. Po nesouhlasu MěÚ Sázava a z důvodu havarijního technického stavu opěrné zdi ve správě MěÚ Sázava v místě přechodu vodovodu do tělesa komunikace bylo nutné opěrnou zeď odbourat a vybudovat novou opěrnou zeď. Přesný rozsah je specifikován v odsouhlasené RDS. Výše uvedené skutečnosti byly zjištěny až při realizaci stavby a nebyly známy při zpracování PDPS a tvorbě nabídky.

Předpokládaná změna ceny stavby na základě ZBV 5 až ZBV 7:

méněpráce	0,0 tis. Kč
<u>vícepráce</u>	<u>+ 250,0 tis. Kč</u>

Celkem bez DPH	+ 250,0tis. Kč
Celkem vč. DPH	+ 302,5 tis. Kč vč. DPH



S pozdravem

Jan Čikara
vedoucí oblasti

Společnost T.A.Q.
Fetrovská 1002/59
160 00 Praha 6
mobil:
email:

Příloha č. 11 ke změně během výstavby č. 6 na SO101: Vyjádření TDI

Dne 10.10. 2022 předložil zhotovitel, v souladu se Směrnicí upřesňující provádění změn závazků dle zákona č. 134/2016 o zadávání veřejných zakázek (dále jen Směrnice), Oznámení o změnách č. 5 na akci II/110 Sázava most ev.č. 110-008. Součástí tohoto oznámení bylo i ZBV č.6_zasahující do SO 101 - Komunikace.

Předmětem změny je změnový list skupiny 3 (Změny z nepředvídaných důvodů dle § 10 Směrnice). Změny ve skupině 3 vznikly požadavkem třetí osoby (Město Sázava) z důvodů upřesnění místa průchodu přeložky vodovodu SO 301 opěrnou zdí na Oldřichově nábřeží. S tímto průchodem zdi však, vzhledem k jejímu špatnému technickému stavu, město Sázava nesouhlasilo (viz. dopis č. OIM/919/2022-2 ze dne 16.5.2022) a požadovalo jiný návrh, který by dále nezhoršil stabilitu zdi. Proto bylo nutno přistoupit k částečnému ubourání zdi a jejímu nahrazení novou zdí, což vedlo i k úpravám přilehlého chodníku, který je součástí SO 101 Komunikace.

Změnové listy s vyčíslením množství u jednotlivých položek, cenovým dopadem změny, stejně jako veškeré předložené podklady ke změnám byly řádně projednány a připomínkovány ze strany TDI, došlo k zapracování připomínek zhotovitelem a změnové listy byly doupřevy do konečné podoby určující skutečný rozsah změny.

Celková kladná hodnota změny (po započítání dílčích kladných a záporných změn) je zde vyčíslena na 7 013,95 Kč (bez DPH). Ve změně jsou uplatněny položky oceněné v nabídkovém výkazu výměr.

Po projednání TDI **souhlasí** s uvedenou změnou, která je nutná k dokončení díla.

V Praze dne 30.3.2023

Za TDI

Ing. Marek Zuka



**ATELIER PROJEKTOVÁNÍ
INŽENÝRSKÝCH STAVEB s.r.o.**
Ohradní 24b
140 00 Praha 4 - Michle

Váš dopis zn.: -
Ze dne: -

Naše zn.: APIS-0056/2023
Vyřizuje: Ing. Zbyšek Sedláček
Tel:
E-mail:

Středočeský kraj zastoupený
**Krajská správa a údržba silnic
Středočeského kraje, příspěvk. org.**
Zborovská 81/11
150 21 Praha 5 – Smíchov

Datum: 27.03.2023

Stavba: Stavba II/110 Sázava most ev. č. 110-008, SO 101- Komunikace

Věc: Vyjádření AD k ZBV č. 6

Při zpracování RDS SO 301 - Přeložka vodovodu byl projektantem navržen prostup překládaného vodovodu opěrnou zdí na Oldřichově nábřeží v místě prostupu vodovodu stávajícího. Při místním šetření upozornil zástupce města Sázava (vlastník opěrné zdi) na havarijní stav opěrné zdi v daném místě. Následně zaslal nesouhlasné stanovisko s předloženou projektovou dokumentací. Viz dopis OIM/919/2022-2 ze 16.5.2022, kde zároveň požadoval jiné řešení vodovodu. Tato změna trasy vodovodu nebyla reálná, neboť opěrná zeď se nachází v celém prostoru stavby. Proto bylo navrženo částečné odbourání zdi v místě prostupu vodovodu. Odbourání části zdi vyvolalo větší rozsah následné opravy stávajícího chodníku přiléhajícího k opěrné zdi než bylo původně předpokládáno.

Návrh tohoto postupu byl projednán na kontrolních dnech a schválen všemi přítomnými.

Za autorský dozor s navrženou úpravou **souhlasím**.

S pozdravem

Ing. Zbyšek Sedláček
autorský dozor

**Společnost T.A.Q. s.r.o.
Fetrovská 1002/59, 160 00
Praha 6 - Dejvice**

Vyřizuje / telefon
Ing. Martin Staněk.

Říčany
5.04.2023

Věc: Souhlas s navrženým řešením u akce „II/110 Sázava most ev. č. 110-008“. ZBV č. 5,6,7.

Krajská správa a údržba silnic Středočeského kraje, p. o. v rámci akce „II/110 Sázava most ev. č. 110-008“ po projednání s TDS a AD **souhlasí** s navrženým řešením.

Stručný popis změn včetně návrhu řešení:

ZBV 5,6,7 nábrežní zeď

Po nesouhlasu MěÚ Sázava a z důvodu havarijního technického stavu opěrné zdi ve správě MěÚ Sázava v místě přechodu vodovodu do tělesa komunikace bylo nutné opěrnou zeď odbourat a vybudovat novou opěrnou zeď.

Tímto žádáme zhotovitele, aby zpracoval dokumentaci ZBV k výše uvedeným změnám v souladu s příslušnou směrnicí KSÚS SK, která je nedílnou součástí Smlouvy o dílo.

Jedná se pouze o souhlas s návrhem technického řešení navrhovaných ZBV. Projednání a podrobné posouzení správnosti ZBV následně zajistí supervize a finální schválení a posouzení spadá do kompetencí vedení KSÚS.

S pozdravem

Krajská správa a údržba silnic
SU
P
Z
Č

Ing. Martin Staněk
Vedoucí oblasti investic EU