

M 1:100



M 1:50

M 1:50




- VE VÝKRESU JSOU ZAKRESLENY PŘEDEVŠÍM VIDITELNĚ A DOSTUPNĚ HRANY KONSTRUKCÍ, JEJICHŽ POLOHU BYLO MOŽNO OVĚŘIT. SKRYTÉ HRANY JSOU VÝKRESY POUZE JAKO ODHAD PROJEKTANTA A JEJICH TVAR A POLOHU NELZE BEZ ODKRYTÍ OVĚŘIT.
- PŘED ZAHÁJENÍM VEŠKERÝCH STAVEBNÍCH PRACÍ JE ZHOTOVITEL POVINEN PROVÉST VYTÝČENÍ VŠECH STÁVAJÍCÍCH INŽENÝRSKÝCH SÍTÍ. JE POVINEN SE SEZNÁMIT S POŽADAVKY JEDNOTLIVÝCH SPRÁVCŮ A VYJÁDŘENÍ SPRÁVCŮ KE SP A TYTO RESPEKTOVAT A DODRŽOVAT.
- POLOHA INŽ. SÍTÍ NA VÝKRESE JE ORIENTAČNÍ.
- TVAR VÝKOPŮ MŮŽE BÝT V RÁMCÍ REALIZACE UPRAVEN V NÁVAZNOSTI NA SKUTEČNĚ ZASTÍŽENÉ KONSTRUKCE STÁVAJÍCÍHO MOSTU, PŘÍP. OCHRANY STÁV. STROMŮ, RESP. NA POTŘEBY A MOŽNOSTI ZHOTOVITELE STAVBY.

RADOVESNICE I.

ZIBOHLAVY

POHLED NA TERÉN

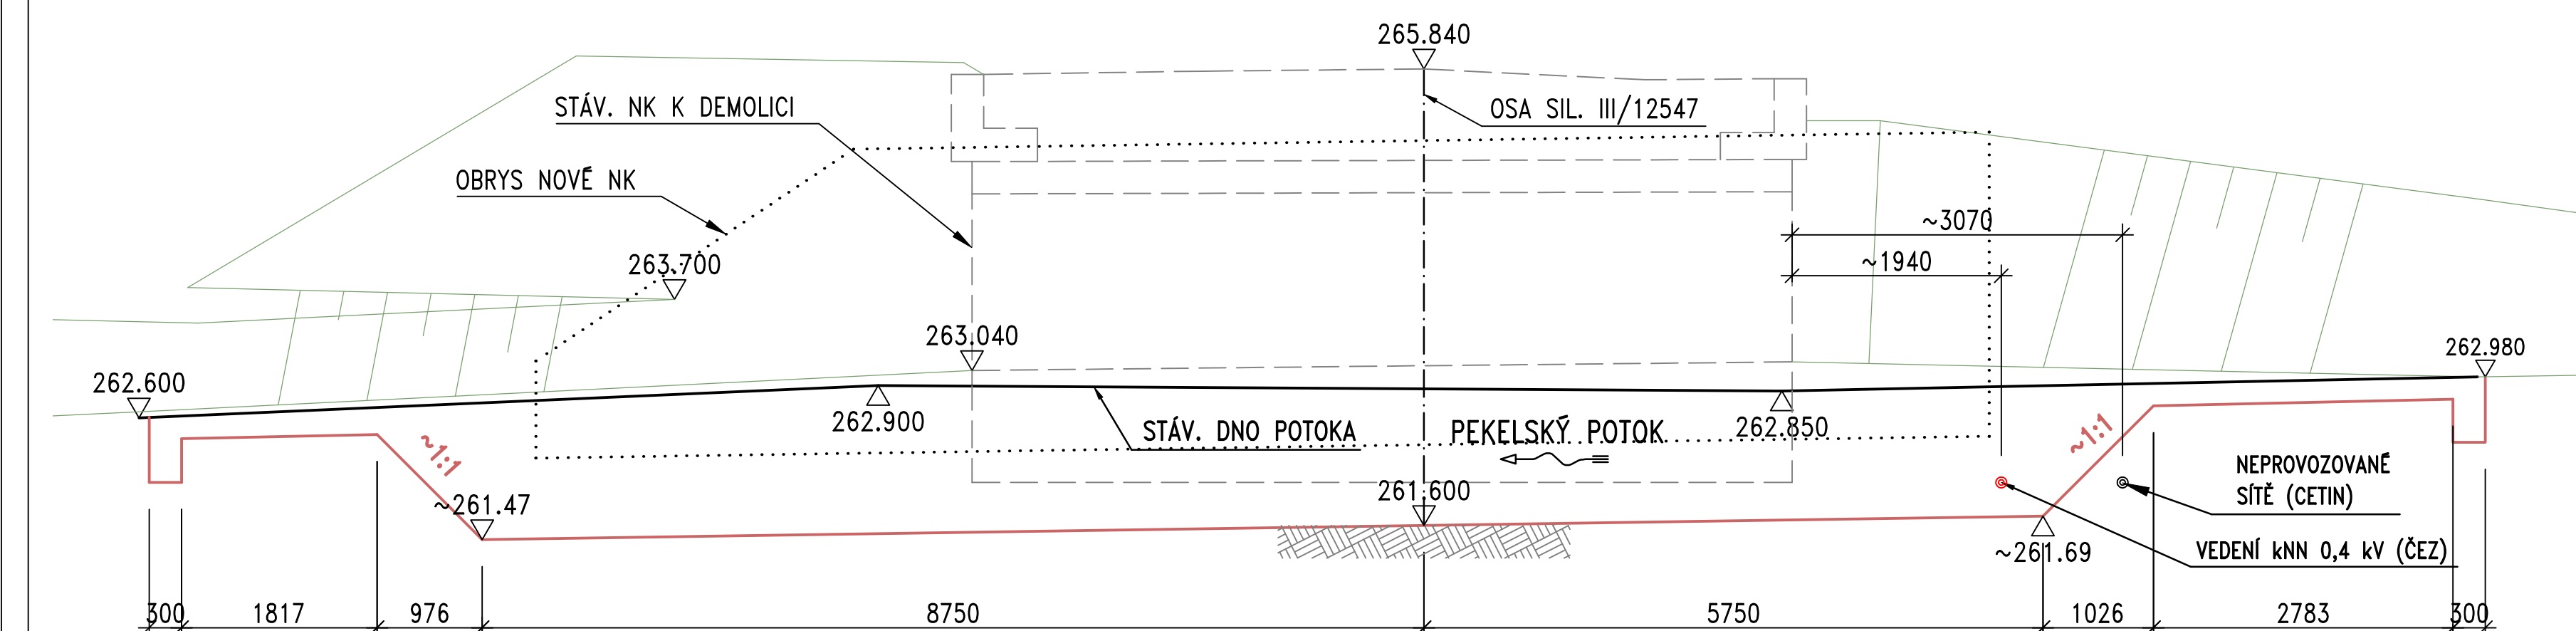

<h1 style="margin: 0;">III/12547 ZIBOHLAVY – PŘESTAVBA HAVARIJNÍHO PROPUSTKU EV.Č. 12547/p Na MOST</h1>			
Krajská správa a údržba silnic Středočeského kraje, p.o., Zborovská 11, 150 21 Praha 5, E-mail: podatelna@ksus.cz			
Investor:		Krajská správa a údržba silnic Středočeského kraje, p.o. Zborovská 11 150 21 Praha 5	
			
Výškový systém: Bpv		Souřadnicový systém: S–JTSK	
Číslo zakázky: 15 229 00		HIP:	
Schválil: Ing. Václav HVIŽDAL		Zodp. projektant: Ing. Daniel SINDLER, Ph.D.	
Tech. kontrola: Ing. Martin KUDRNÁČ		724007830, ds@pontex.cz	
602256144, mku@pontex.cz		Vyracoval: Alena PLACHÁ	
		732558172, apl@pontex.cz	
Objednatel: KSÚS Středočeského kraje, p.o.		Bojanovice	
Kraj: Středočeský		Stupeň	
Akce: III/12547 ZIBOHLAVY – PŘESTAVBA HAVARIJNÍHO PROPUSTKU EV.Č. 12547/p Na MOST		02/2022	
Část: C – STAVEBNÍ ČÁST		Souprava	
Příloha: VÝKOPY		Č. přílohy	
		C.5	