




PŮDORYS, M1:50

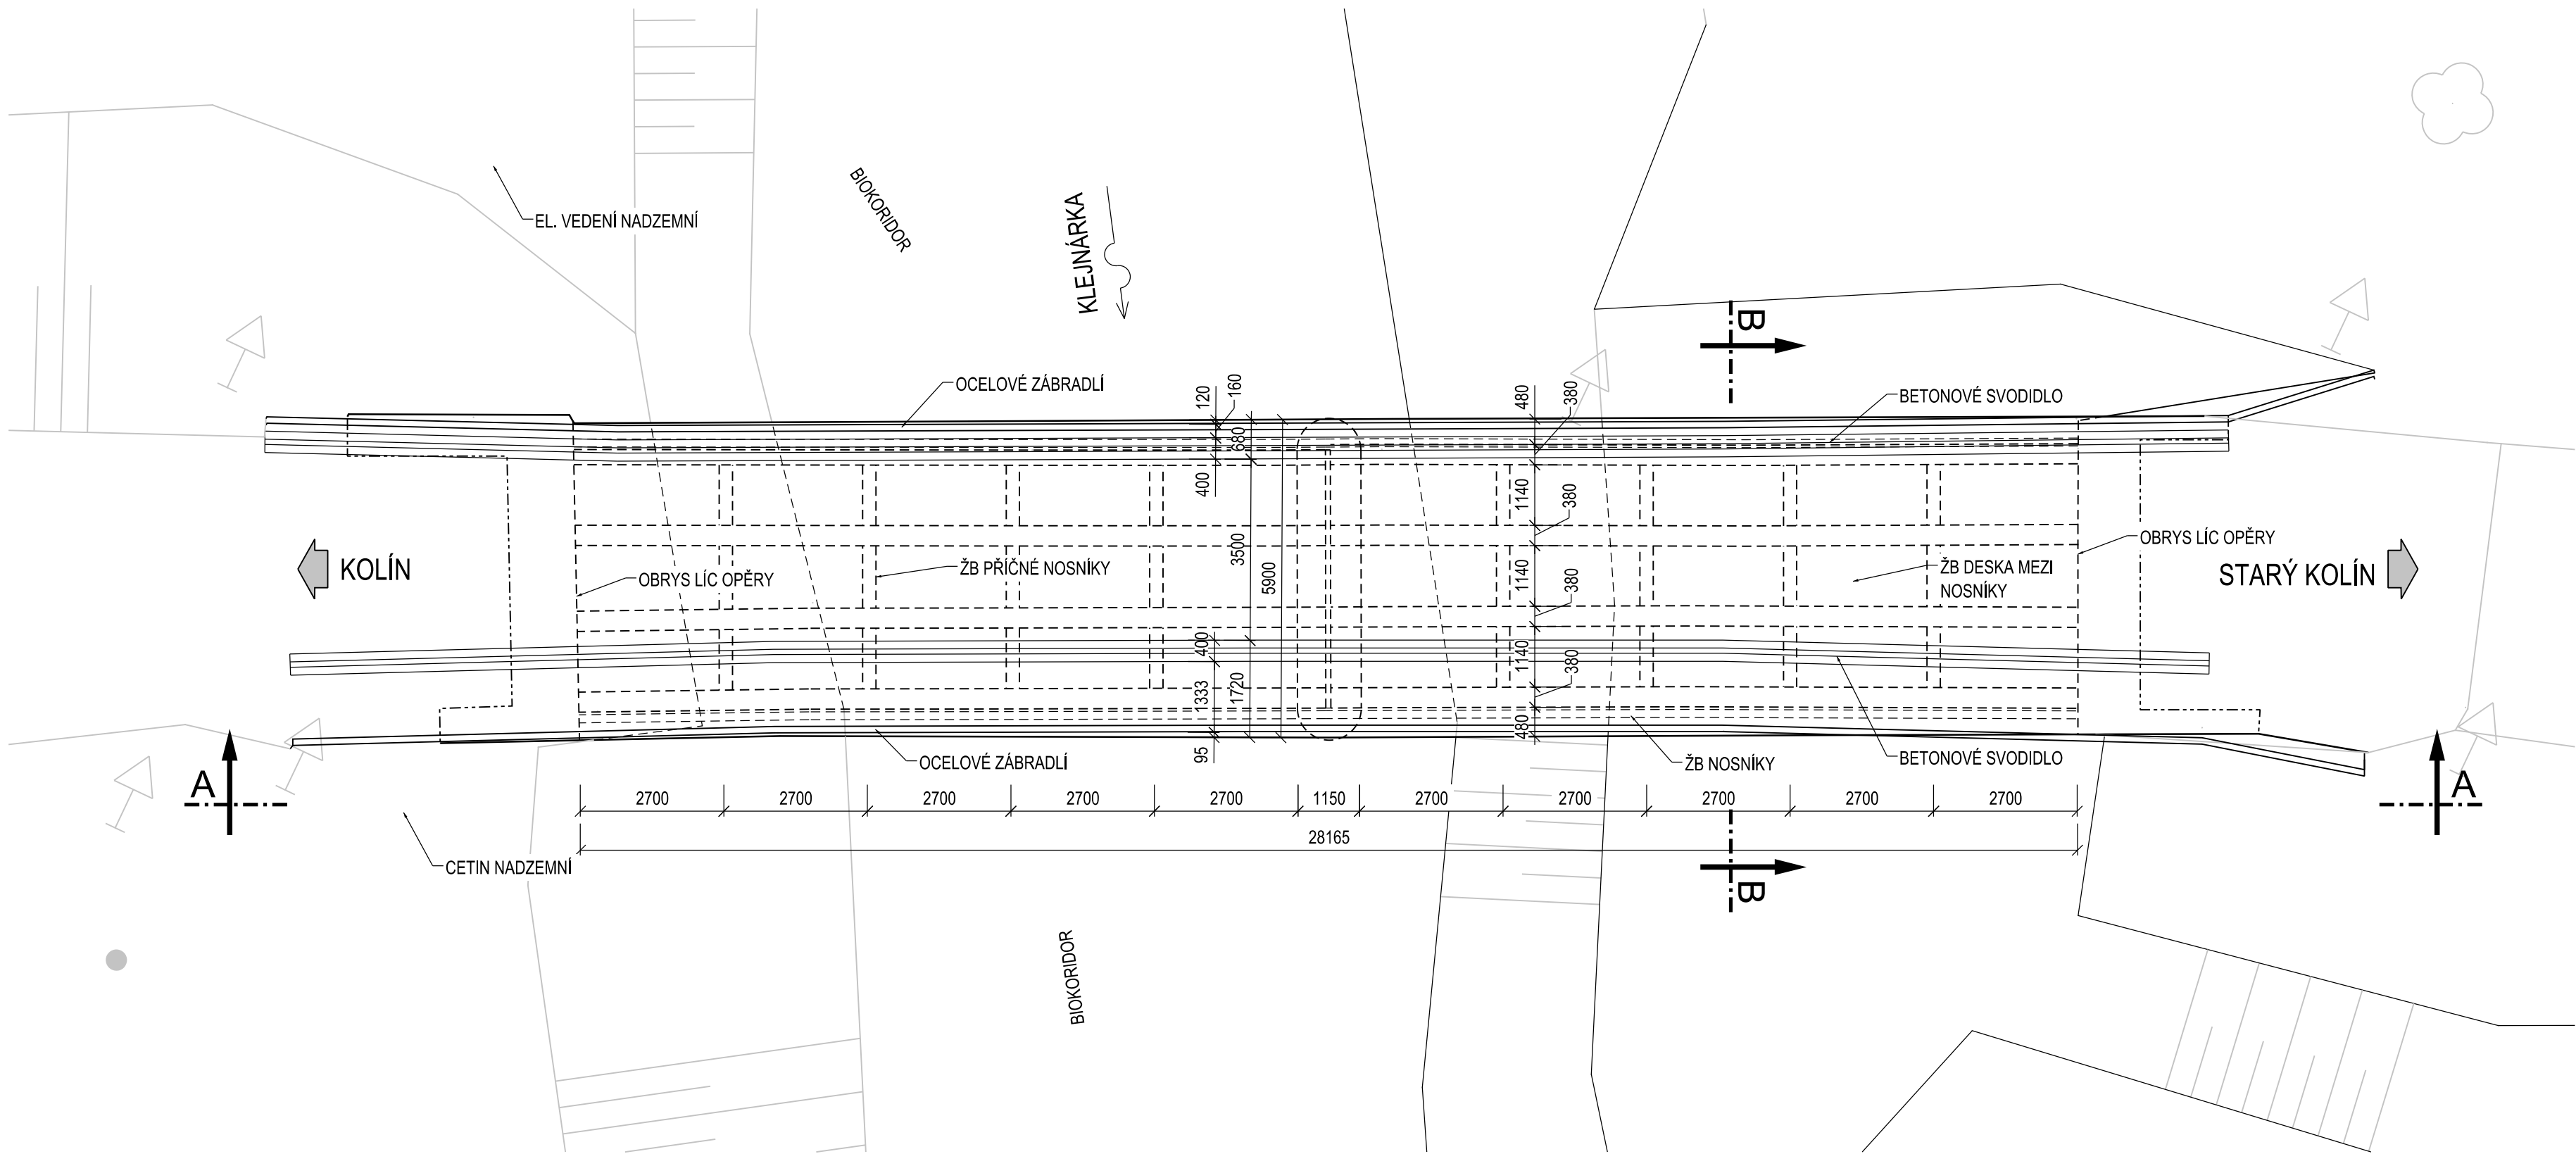


POHLED A-A, M1:100  
PŘÍČNÝ ŘEZ

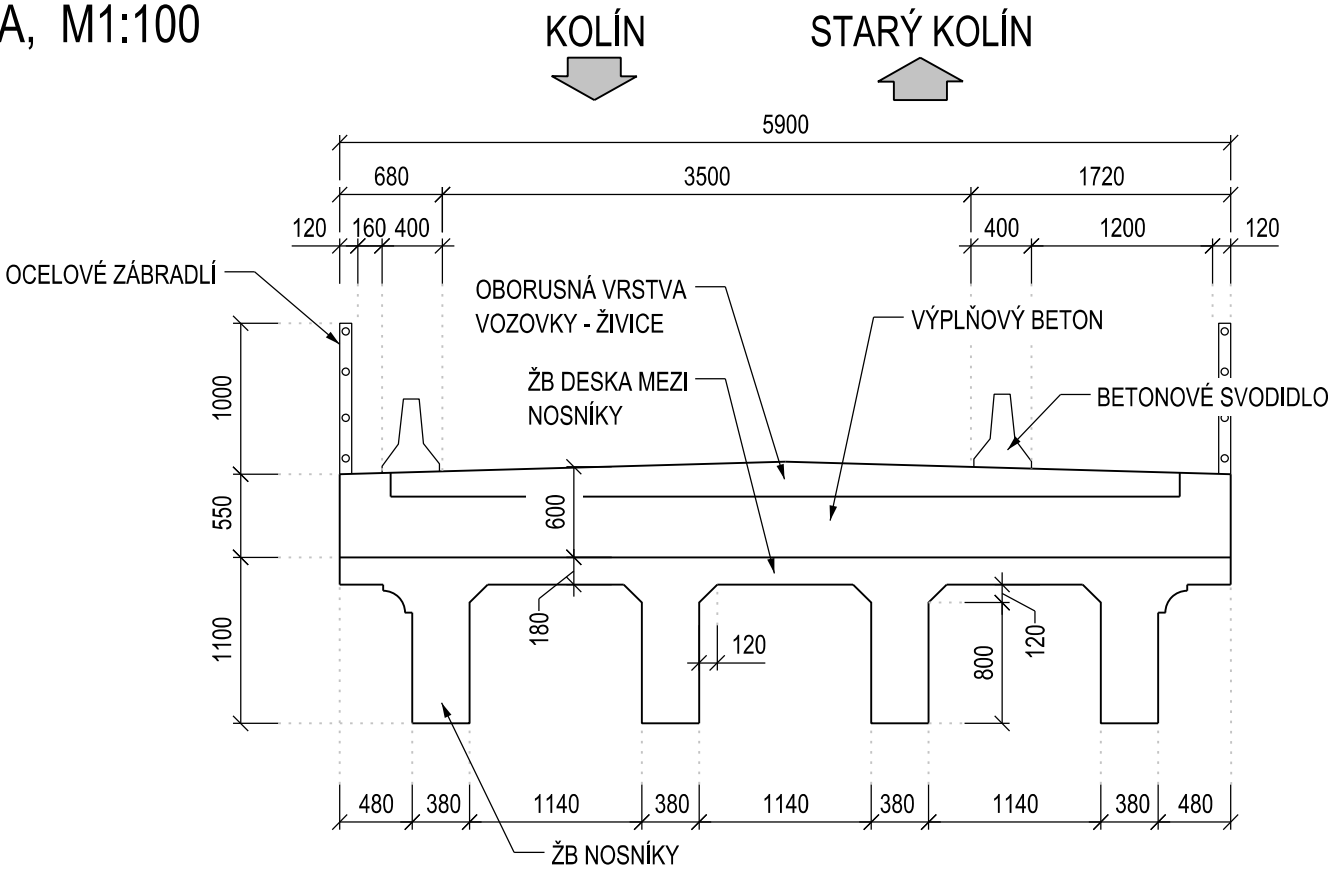


POHLED A-A, M1:100  
POHLED NA POVODNÍ STRANU MOSTU

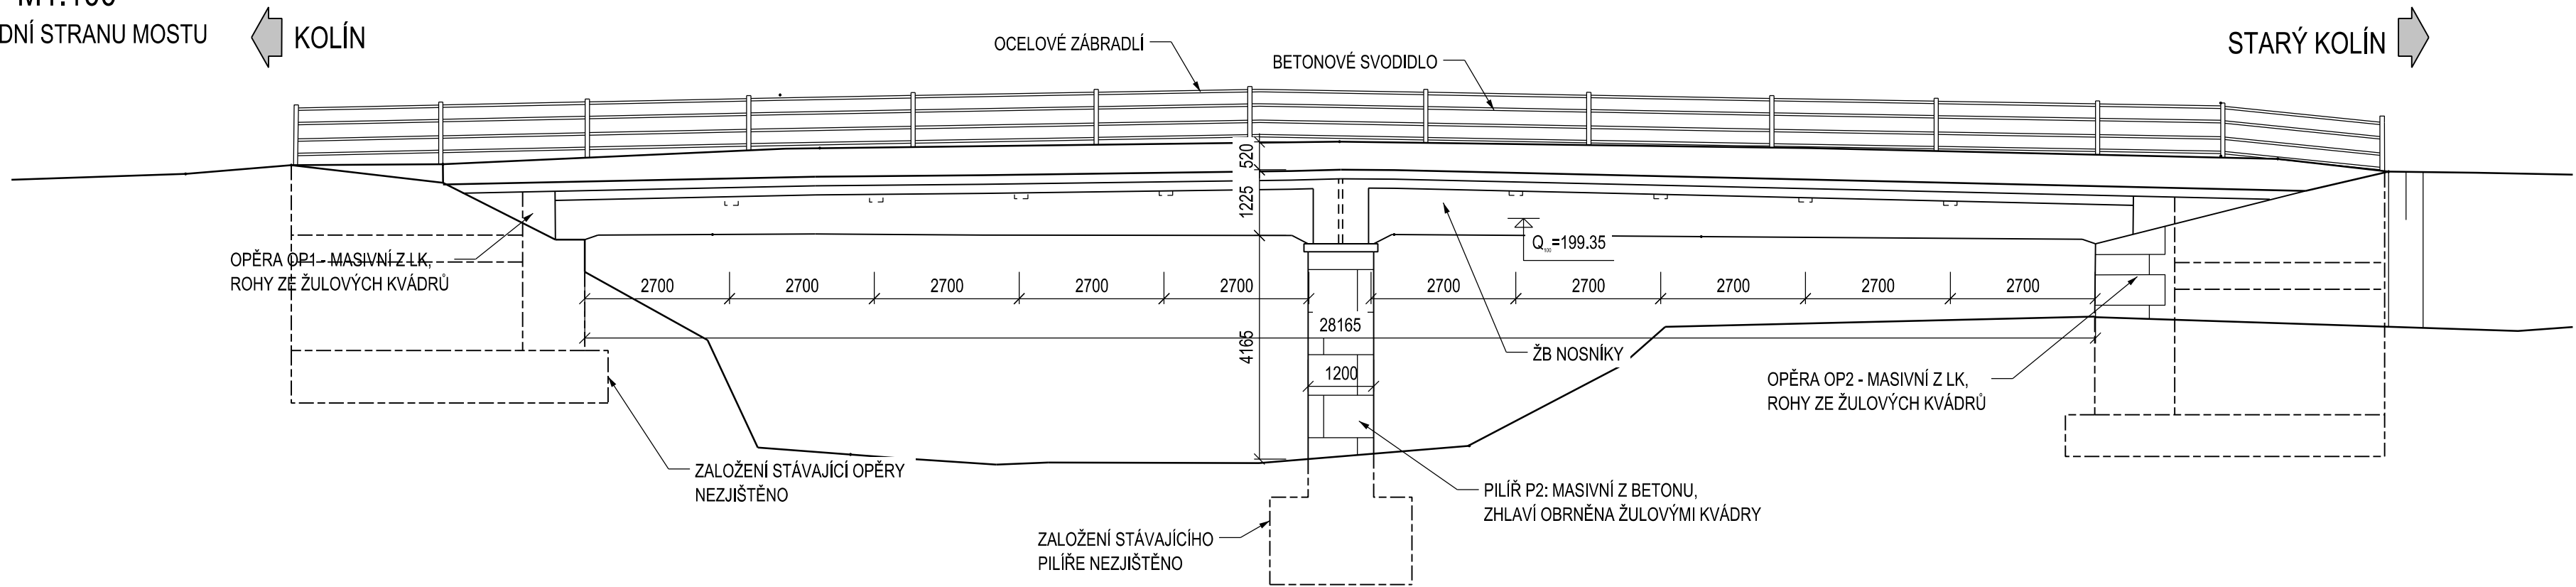

Generální  
projektant



INGUTIS, spol. s r.o.  
Thákurova 2077/7, 160 00 Praha 6  
Budova Fakulty stavební ČVUT  
tel.: 224 354 363  
ingutis@ingutis.cz  
www.ingutis.cz

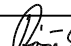Stavebník	KRAJSKÁ SPRÁVA A ÚDRŽBA SILNIC STŘEDOČESKÉHO KRAJE, příspěvková organizace Zborovské 11 150 21 Praha 5			
HIP	Ing. Václav Růžek		Kraj	Středočeský
Zodp. projektant	Ing. László Szikora		Okres	Kolín
Vypracoval	Ing. László Szikora		k.ú.	Starý Kolín
Kontroloval	Ing. Kateřina Šilerová Křížová			
Akce  III/3275 STARÝ KOLÍN OPRAVA MOSTU EV. Č. 3275 – 2 PŘES POTOK KLEJNARKU ZA STARÝM KOLÍNEM			Zakázka č.	931
			Stupeň	DPS
			Datum	07/2017
Část	SO 001 DEMOLICE STÁVAJÍCÍHO MOSTU			Paré
Příloha PŘEHLEDNÝ VÝKRES STÁVAJÍCÍHO MOSTU	Číslo části			C:1
	Měřítko			1:100
	Čís. přílohy			002
			Formát	8x44
Číslo				