DÉLKA NOSNÉ KONSTRUKCE=31001

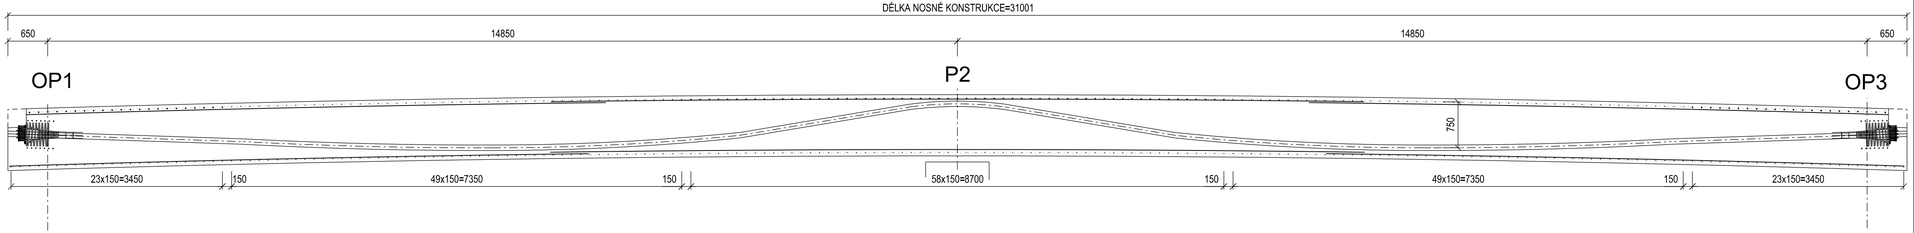

HORNÍ VÝZTUŽ

305 Ø12 DL.10000mm | 900 | 304 Ø12 DL.12000mm | 900 | 305 Ø12 DL.10000mm

STŘEDNÍ (VNITŘNÍ) VÝZTUŽ

VÝZTUŽ POL. Č.351 A 352 VYSTŘÍDAT

352 Ø12 DL.9200mm | 300 | 351 Ø12 DL.12000mm | 300 | 352 Ø12 DL.9200mm

DOLNÍ VÝZTUŽ

302 Ø12 DL.9500mm | 630 | 301 Ø12 DL.12000mm | 630 | 302 Ø12 DL.9500mm

PŘÍČNÝ ŘEZ B-B, M 1:50

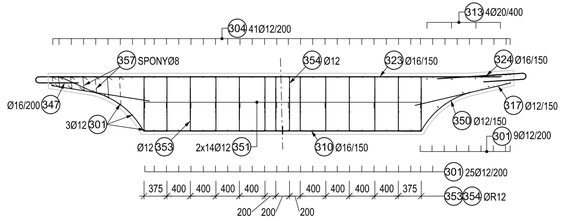

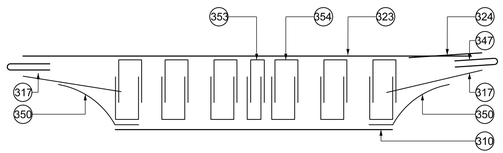

POZNÁMKY:

1. KÓTY VÝZTUŽE JSOU VZTAŽENY K OSÁM JEDNOTLIVÝCH PRUTŮ.
2. VÝZTUŽ JE VÁZÁNA NA MÍSTĚ.
3. POKUD NENÍ UVEDENO JINAK JE ZKOSENÍ HRAN 20/20 mm.
4. VŠECHNY VIDITELNÉ PLOCHY PROVÉST Z POHLEDOVÉHO BETONU.
5. PRACOVNÍ SPÁRY PŘED ZATUHNUTÍM ZDRSNIT - NAPŘ. HRÁBĚMI (VČETNĚ PODKLADNÍCH BETONŮ).
6. PŘESNOST VYTÝČENÍ A GEOMETRICKÉ ODCHYLKY PŘI PROVÁDĚNÍ MUSÍ SPLŇOVAT POŽADAVKY ČSN 73 0420 A TKP, KAPITOLA 1.
7. ARMATURA PRO OSAZENÍ DIL. ZÁVĚRU JE VYKÁZÁNA NA VÝKRESE DIL. ZÁVĚRU

MATERIÁL:

BETON	C30/37 - XF2+XD1+XC4
VÝZTUŽ	B 500B

KRYTÍ VÝZTUŽE :

JMENOVITÉ KRYTÍ (Cnom) - 50 mm
MINIMÁLNÍ KRYTÍ (Cmin) - 40 mm

Revize	Popis	Datum	Provedl

Výškový systém: Bpv
Souřadnicový systém: S-JTSK

Generální projektant

INGUTIS, spol. s r.o.
Thákurova 2077/7, 166 29 Praha 6
(+420) 224 354 363, ingutis@ingutis.cz
www.ingutis.cz

Investor	KRAJSKÁ SPRÁVA A ÚDRŽBA SILNIC STŘEDOČESKÉHO KRAJE, p.o. Zborovská 11 150 21 Praha 5		
HIP	Ing. Václav Ráček	Kraj	Středočeský
Zodp. projektant	Ing. László Szikora	Okres	Kolín
Vypracoval	Ing. László Szikora	K.ú.	Starý Kolín
Kontroloval	Ing. Kateřina Šilerová Křížová		
Akce	III/3275 STARÝ KOLÍN OPRAVA MOSTU EV. Č. 3275 – 2 PŘES POTOK KLEJNARKU ZA STARÝM KOLÍNEM	Zakázka č.	931
		Stupeň	DPS
		Datum	07/2017
Část Objekt	SO 201 MOST ev.č. 3275-2	Č. části	C.3
		Měřítko	1:10/100
Příloha	SCHÉMA VÝZTUŽE NOSNÉ KONSTRUKCE	Formát	4xA4
		Č. přílohy	009

Paré