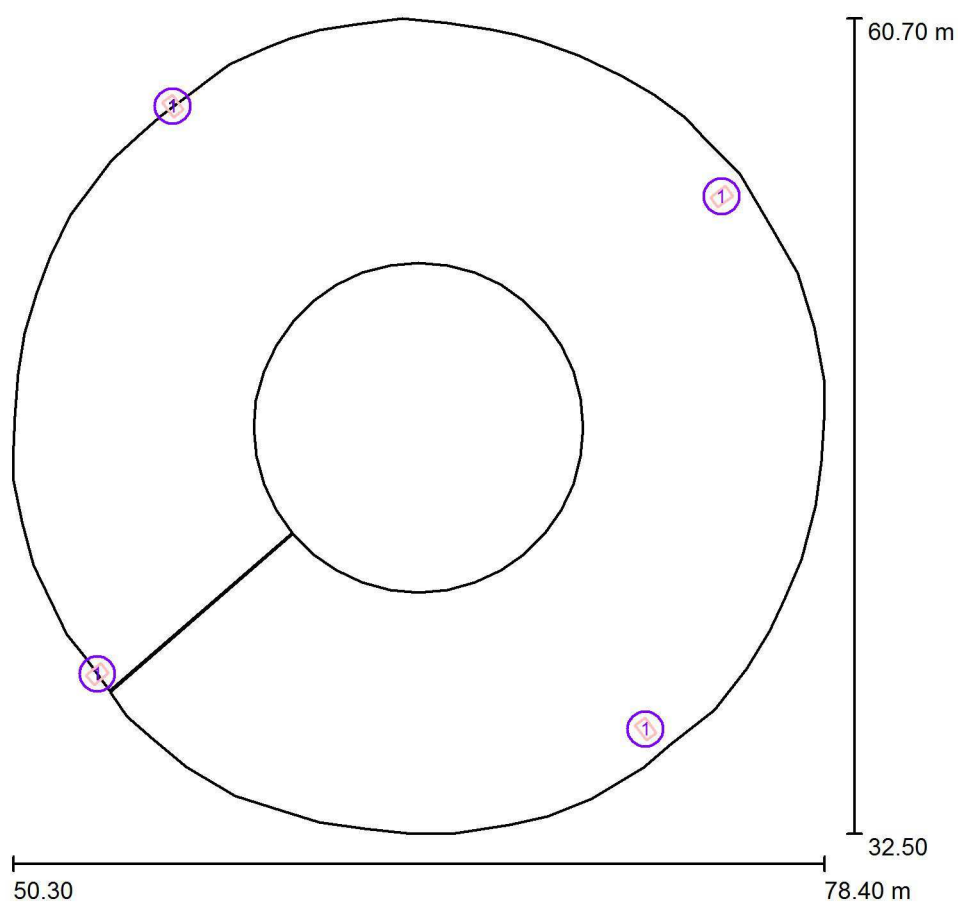


Pontex, s r.o.

Zpracovatel Pavel Holeček
Telefon 725 518 583
Fax
e-mail pho@pontex.cz

Venkovní scéna 1 / Plánovací údaje

Činitel údržby: 0.80, ULR/ FHS Inst.: 0.0%

Měřítko 1:262


Kusovník svítidel

Č.	ks	Označení (Opravný faktor)	Φ (Svítidlo) [lm]	Φ (Zdroje:) [lm]	P [W]
1	4	PHILIPS BGP623 T25 1 xLED100-4S/830 DW52 (1.000)	8800	10000	74.0
Celkem:			35200	40000	296.0

Pontex, s r.o.

Zpracovatel Pavel Holeček
 Telefon 725 518 583
 Fax
 e-mail pho@pontex.cz

Venkovní scéna 1 / Podlahový prvek 1 / Plocha 1 / Isolinie (E)

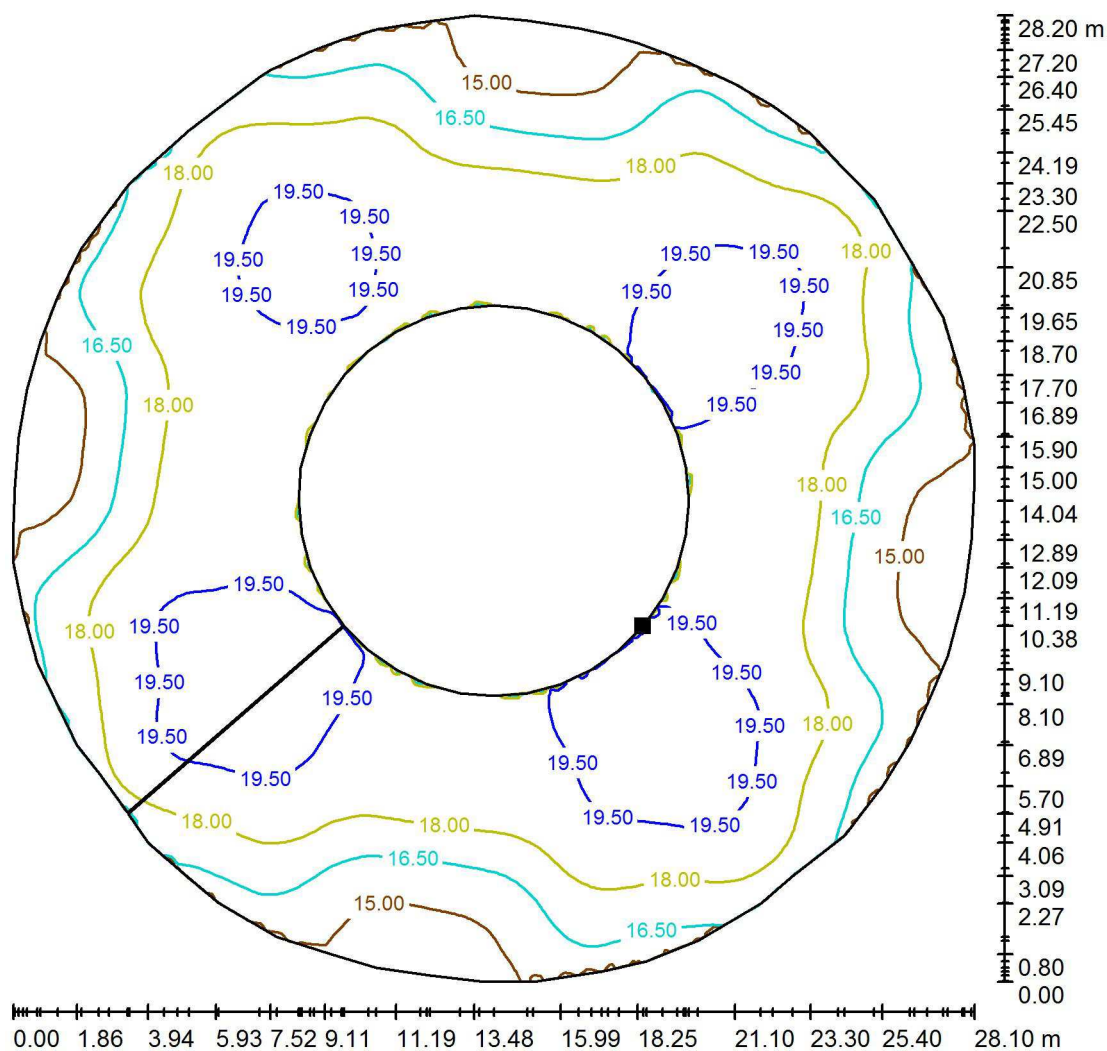


Hodnoty v Lux, Měřítko 1 : 221

Poloha plochy ve venkovní scéně:

Označený bod:

(68.711 m, 42.877 m, 0.000 m)

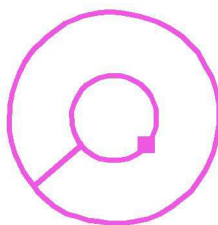

Rastr: 128 x 128 Body

E_m [lx]
18

E_{min} [lx]
14

E_{max} [lx]
21

E_{min} / E_m
0.778

E_{min} / E_{max}
0.673