



**MĚSTSKÝ ÚŘAD BENEŠOV**  
**Masarykovo náměstí 100**  
**256 01 Benešov**

tel: 312 821 111  
e-mail: mubene@benesov-city.cz  
epodatelna@benesov-city.cz  
ID datové schránky: cb4bwan

**ODBOR VÝSTAVBY A ÚZEMNÍHO PLÁNOVÁNÍ**  
**oddělení silniční správní úřad**

ČÍSLO JEDNACÍ: MUBN/ 78717/2021/VÝST  
SPIS. ZNAČKA: VÝST/188953/2020/JIB  
VYŘIZUJE: Ing. Beatrix Jiráňová - oprávněná úřední osoba  
TELEFON: 312 821 244  
E-MAIL: jjiranova@benesov-city.cz  
DATUM: 26.05.2021  
Č. SPR. R.: 317/2021

Středočeský kraj, IČO 708 91 095, Zborovská č.p. 81/11, 150 00 Praha,  
který zastupuje Atelier PROMIKA s.r.o., IČO 260 80 273, Muchova č.p. 223/9, 160 00 Praha

## **ROZHODNUTÍ**

### **SPOLEČNÉ POVOLENÍ**

#### **Výroková část**

Městský úřad Benešov, Odbor výstavby a územního plánování, oddělení silniční správní úřad (dále jen „speciální stavební úřad“), jako speciální stavební úřad příslušný podle § 40 odst. 4 písm. a) zákona č. 13/1997 Sb., o pozemních komunikacích, ve znění pozdějších předpisů (dále jen "zákon o pozemních komunikacích") a podle § 15 odst. 1 zákona č. 183/2006 Sb., o územním plánování a stavebním řádu, ve znění pozdějších předpisů (dále jen "stavební zákon"), ve společném územním a stavebním řízení (dále jen "společné řízení") posoudil podle § 94o stavebního zákona žádost o vydání společného povolení, kterou dne 04.11.2020 podal

**Středočeský kraj, Zborovská č.p. 81/11, 150 00 Praha**

(dále jen "stavebník"), a na základě tohoto posouzení:

- I. Podle § 94p odst. 1 stavebního zákona a § 13a vyhlášky č. 503/2006 Sb., o podrobnější úpravě územního rozhodování, územního opatření a stavebního řádu, ve znění pozdějších předpisů,

**s chvaluje stavební záměr**

na soubor staveb:

#### **OKRUŽNÍ KŘÍŽOVATKA SILNIC II/106 x III/1065 x III/1066 KRHANICE**

na pozemcích parc. č. 218/1 (ostatní plocha), parc. č. 220/2 (ostatní plocha), parc. č. 2087/1 (ostatní plocha) v katastrálním území Krhanice (dále jen "stavba").



**Stavba obsahuje:**

SO 101 OKRUŽNÍ KŘÍŽOVATKA

SO 134 CHODNÍKY

SO 251 OPĚRNÁ ZEĎ

SO 252 GABIONOVÁ OPĚRNÁ ZEĎ

SO 310 ÚPRAVY ODVODNĚNÍ

SO 431 PŘELOŽKA VEŘEJNÉHO OSVĚTLENÍ

SO 451 PŘELOŽKA SDĚLOVACÍHO VEDENÍ CETIN

Předmětem stavby je přestavba průsečné křižovatky na jednopruhovou okružní křižovatku. Součástí stavby je i úprava navazujících pozemních komunikací, úprava odvodnění silnic, přeložka veřejného osvětlení křižovatky a vedení CETIN-u, návrh komunikací pro pěší vč. autobusových nástupišť. Projektovou dokumentaci vypracovali: Ing. Václav Pivoňka, ČKAIT 0001683, Ing. Marek Pejchal, ČKAIT 0010729, Ing. Šárka Veselá, ČKAIT 0011277, Bc. Jan Tomšů, ČKAIT 3000257, Ing. Markéta Hortigová, ČKAIT 0012520, Ing. Pavel Holeček, ČKAIT 0602093.

Hlavní stavbou souboru staveb je SO 101 OKRUŽNÍ KŘÍŽOVATKA, vedlejšími stavbami souboru staveb jsou SO 134 CHODNÍKY, SO 251 OPĚRNÁ ZEĎ, SO 252 GABIONOVÁ OPĚRNÁ ZEĎ, SO 310 ÚPRAVY ODVODNĚNÍ, SO 431 PŘELOŽKA VEŘEJNÉHO OSVĚTLENÍ, SO 451 PŘELOŽKA SDĚLOVACÍHO VEDENÍ CETIN.

**II. Stanoví podmínky pro umístění, provedení a užívání stavby:**

1. Stavba bude umístěna v souladu se situačním výkresem C.3 Koordinační situační výkres ověřené projektové dokumentace ve společném řízení, který obsahuje zakres stavebního pozemku a navrhované stavby, s vyznačením vazeb a vlivů na okolí.

AKCE	<b>OKRUŽNÍ KŘÍŽOVATKA SILNIC II/106 x III/1065 x III/1066 - KRHANICE</b>
------	--


OBJEDNATEL PD	<b>Ksús</b> KRAJSKÁ SPRÁVA A ÚDRŽBA SILNIC Středočeského kraje	<b>Krajská správa a údržba silnic Středočeského kraje, p.o.</b> Zborovská 11 150 21 Praha 5 IČ 00086001
---------------	--	--

SOUŘADNICOVÝ SYSTÉM S-JTSK VÝŠKOVÝ SYSTÉM BpV


ZHOTOVITEL PD	<b>Atelier PROMIKA s.r.o.</b> Muchova 9/223, 160 00 Praha 6 tel.: +420 233 081 261 e-mail: promika@promika.cz IČ 26080273		
	projektová činnost v dopravě		
VYPRACOVAL	Ing. Petr Jeřábek	HLAVNÍ INŽENÝR PROJEKTU	Ing. Tomáš Roztočil
ODPOVĚDNÝ PROJEKTANT	Ing. Tomáš Roztočil	TECHNICKÁ KONTROLA	Ing. Petr Macek
AKCE	OKRUŽNÍ KŘÍŽOVATKA SILNIC II/106 x III/1065 x III/1066 - KRHANICE		
ČÁST	C. SITUAČNÍ VÝKRESY		
PŘÍLOHA			Č. PŘÍLOHY <b>C.3</b>
<b>KOORDINAČNÍ SITUAČNÍ VÝKRES</b>		ČÁST <b>C</b>	Č. PARÉ
STUPEŇ	DUSP	DATUM	06/2020
MĚŘÍTKO	1:250	FORMÁT	2x4A4

© návrh řešení obsažený ve výkresové a textové části je předmětem ochrany dle autorského zákona



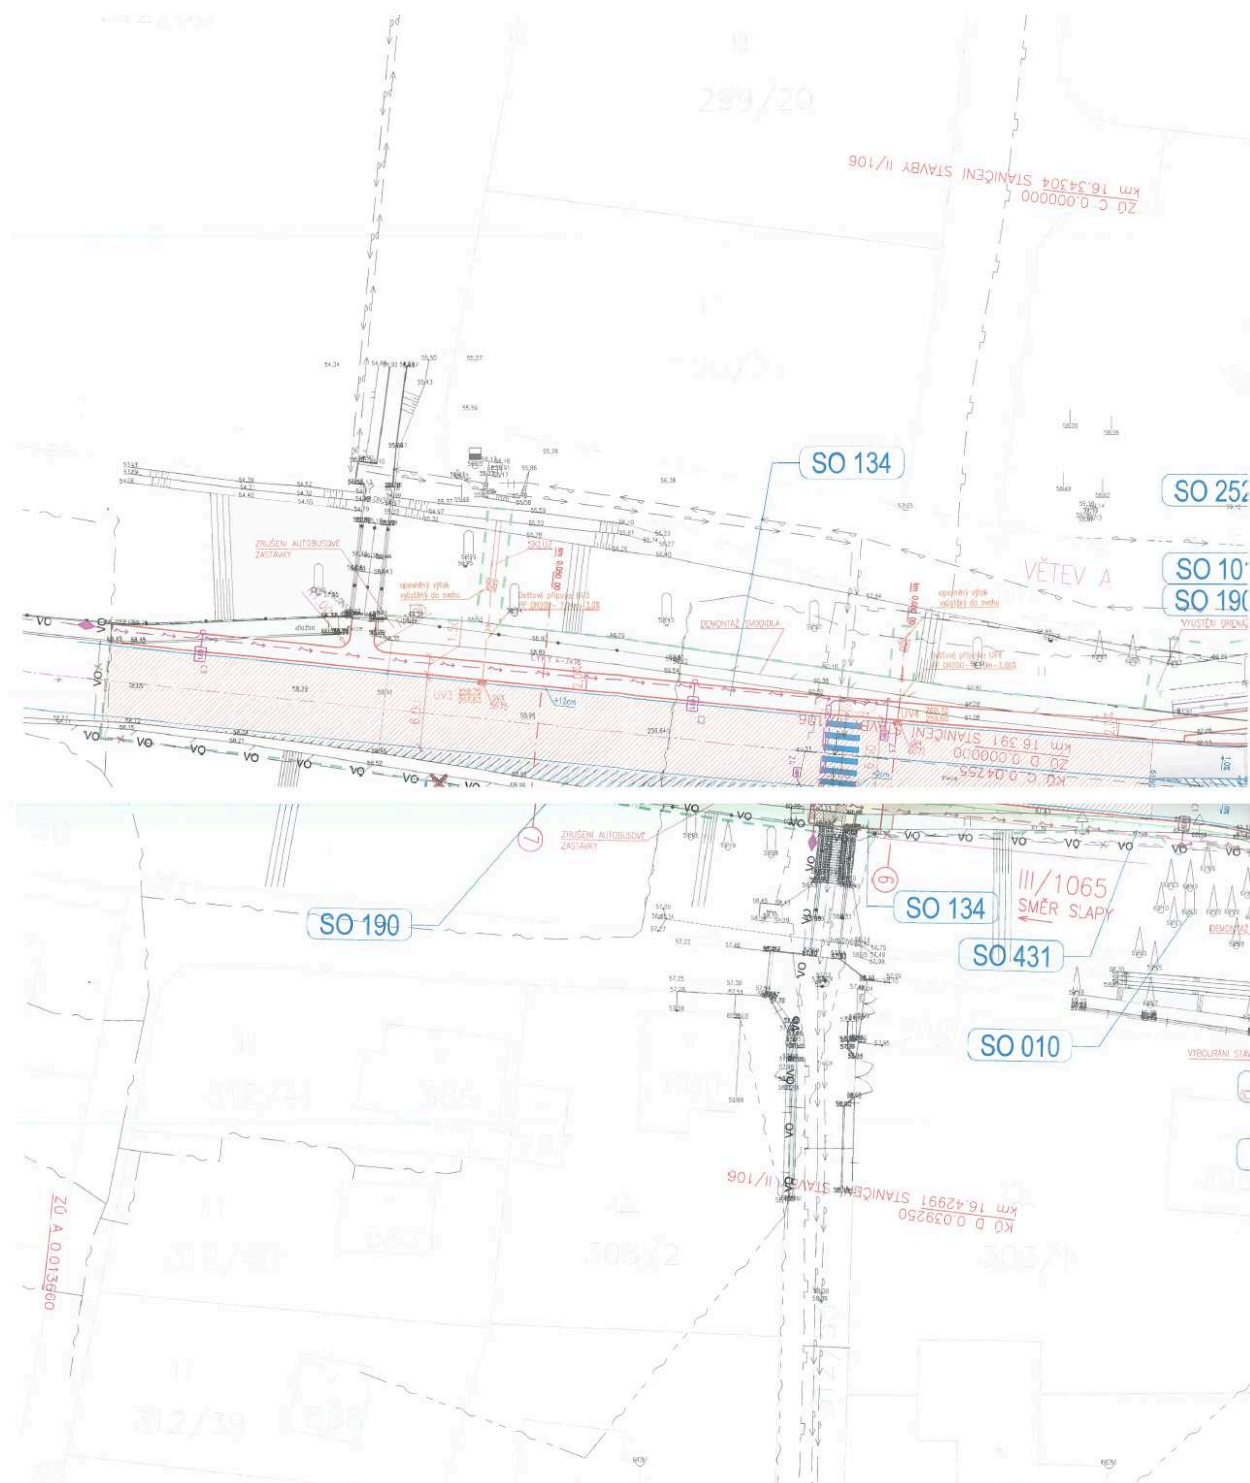



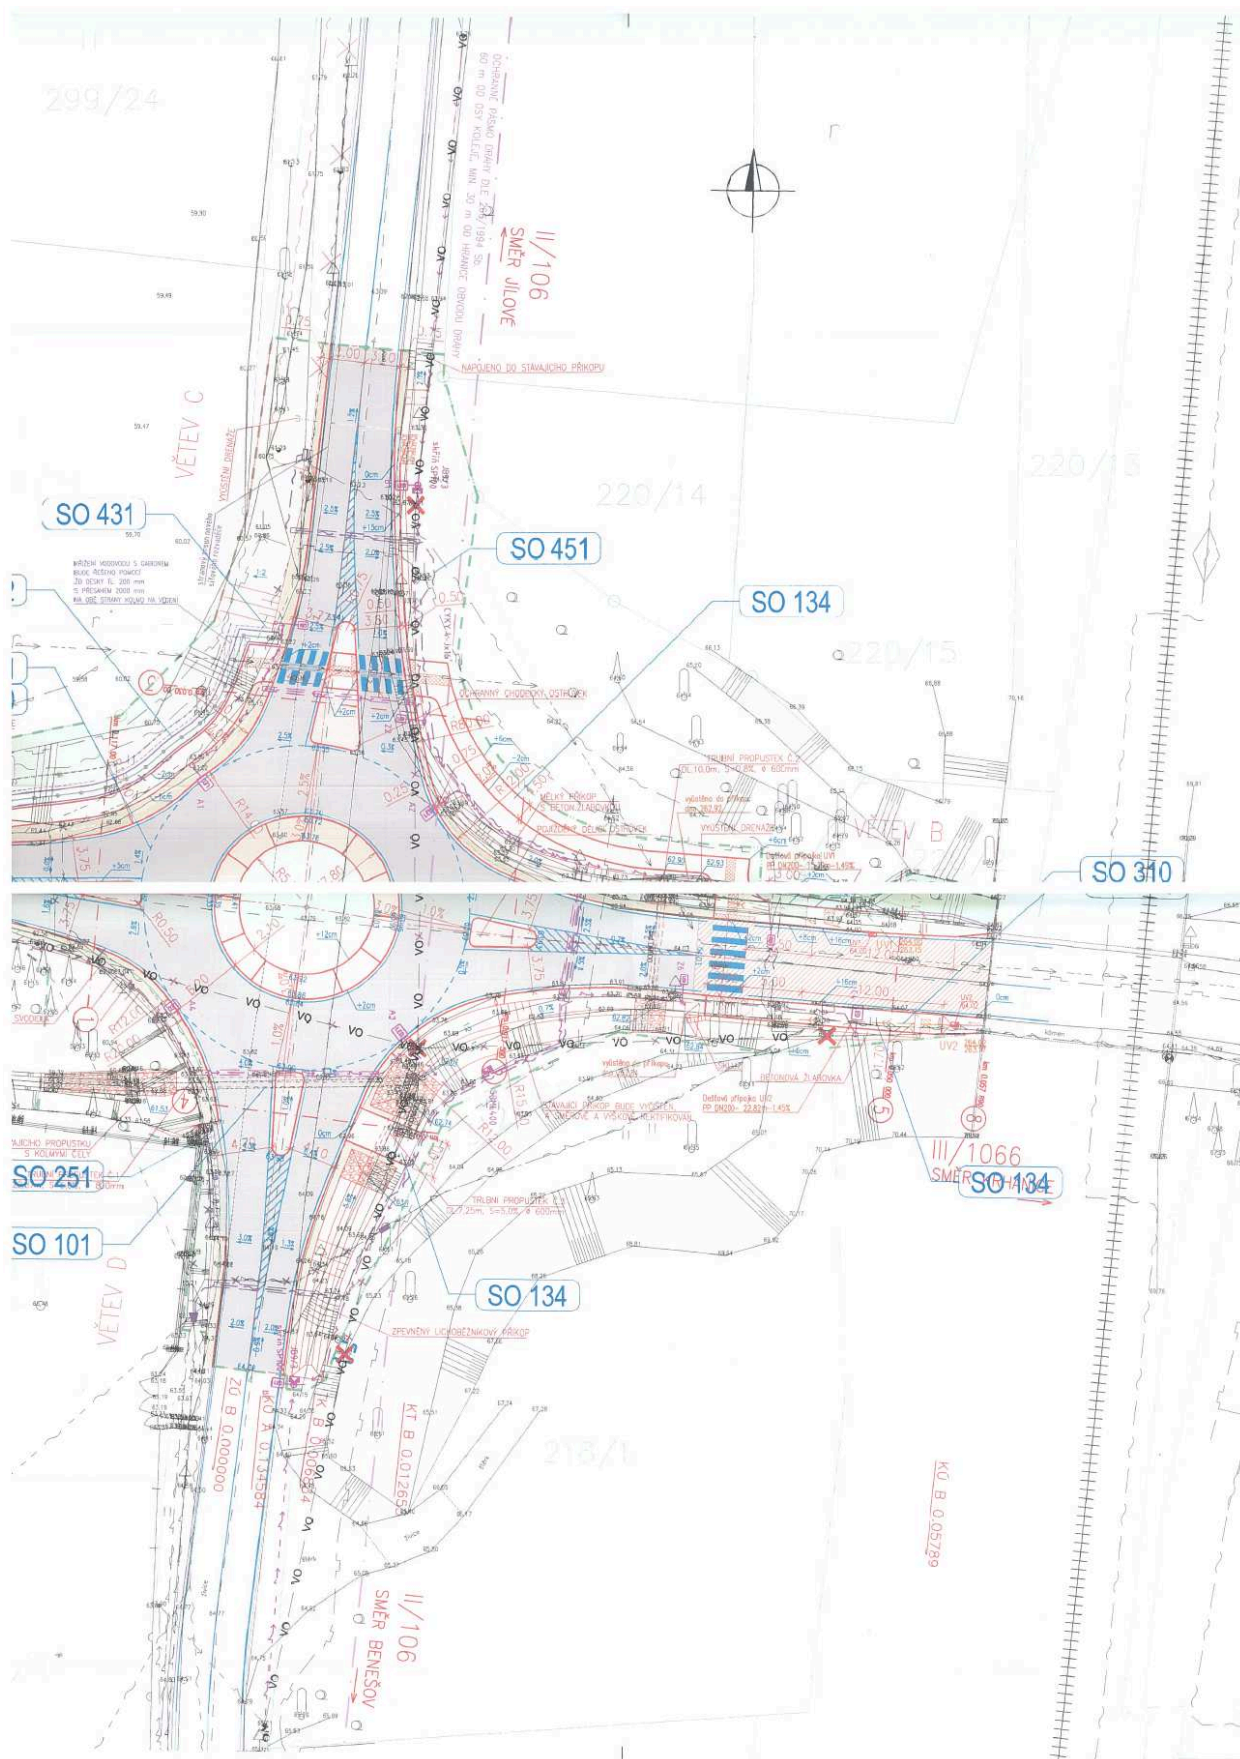

2. Stavba bude provedena podle projektové dokumentace, ověřené ve společném řízení, kterou vypracovali: Ing. Václav Pivoňka, ČKAIT 0001683, Ing. Marek Pejchal, ČKAIT 0010729, Ing. Šárka Veselá, ČKAIT 0011277, Bc. Jan Tomšů, ČKAIT 3000257, Ing. Markéta Hortigová, ČKAIT 0012520, Ing. Pavel Holeček, ČKAIT 0602093, příp. změny nesmí být provedeny bez předchozího povolení stavebního úřadu.
3. Stavebník zajistí vytýčení prostorové polohy podle společného povolení orgánem nebo organizací k tomu oprávněnou.
4. Stavebník zajistí vytýčení veškerých nadzemních a podzemních vedení a zabezpečí jejich ochranu podle požadavků vlastníků nebo uživatelů sítí a příslušných technických norem, zejména ČSN 73 6005 „Prostorové uspořádání sítí technického vybavení“. Při provádění stavby je třeba dodržovat předpisy, týkající se bezpečnosti práce a technických zařízení při stavebních pracích a dbát o ochranu zdraví a života osob na staveništi.
5. Pro stavbu mohou být použity jen takové výrobky a konstrukce, jejichž vlastnosti z hlediska způsobilosti stavby pro navržený účel zaručují, že stavba při správném provedení a běžné údržbě po dobu předpokládané existence splňuje požadavky na mechanickou pevnost a stabilitu, požární bezpečnost, ochranu zdraví a životního prostředí a bezpečnost při užívání.
6. Stavbu může provádět jako zhotovitel jen stavební podnikatel (osoba oprávněná k provádění stavebních nebo montážních prací jako předmětu své činnosti podle zvláštních právních předpisů), který při její realizaci zabezpečí odborné vedení provádění stavby stavbyvedoucím. Při provádění stavby musí být zhotovitelem veden stavební deník, do něhož se pravidelně zaznamenávají údaje týkající se provádění stavby.
7. Stavebník je povinen oznámit speciálnímu stavebnímu úřadu předem termín zahájení stavby, název a sídlo stavebního podnikatele, který bude stavbu provádět.
8. Stavebník oznámí speciálnímu stavebnímu úřadu tyto fáze výstavby pro kontrolní prohlídky stavby:
  - po dokončení hlavních částí konstrukce před jejich zabetonováním
  - závěrečná kontrolní prohlídka
9. Budou splněny podmínky závazného stanoviska Drážního úřadu, sekce stavební – územní odbor Praha, ze dne 19.11.2020 pod č.j. DUCR-67151/20/Kr.
10. Budou splněny podmínky vyjádření – ČD Telematika a.s., ze dne 31.07.2019 pod zn. 1201912664.
11. Budou splněny podmínky souhrnného stanoviska Správy železnic s.o., ze dne 03.11.2020 pod zn. S 12327/US-39814/2020-SŽ-OŘ.
12. Budou splněny podmínky vyjádření VHS Benešov spol. s r.o., pod zn. 504/07/2020/Ma ze dne 05.08.2020.
13. Budou splněny podmínky stanoviska NIPI ČR o.s., ze dne 26.09.2020 pod zn. 110200263.
14. Budou splněny podmínky souhrnného vyjádření Městského úřadu Benešov, Odbor životního prostředí ze dne 18.08.2020 pod č.j. MUBN/134523/2020/OOPLH, ze dne 02.09.2020 pod č.j. MUBN/109378/2020/OOPLH a závazného stanoviska ze dne 09.11.2020 pod č.j. MUBN/193459/2020/OOPLH.
15. Budou splněny podmínky stanoviska Krajského ředitelství policie Středočeského kraje, Územní odbor Benešov, Dopravní inspektorát ze dne 03.12.2020 pod č.j. KRPS-170612-2/ČJ-2020-010106.
16. Budou splněny podmínky vyjádření České telekomunikační infrastruktury a.s. ze dne 13.07.2020 pod č.j. 694387/20.
17. Budou splněny podmínky vyjádření ČEZ Distribuce a. s. ze dne 20.07.2020 pod zn. 01109825260, sdělení ze dne 17.04.2021 pod zn. 0101506888.
18. Budou splněny podmínky vyjádření, které vydal ROPID dne 03.08.2020 pod zn. 0753/20/RK.
19. Budou splněny podmínky stanoviska GridServices s.r.o. ze dne 23.07.2020 pod zn. 5002183023.
20. Stavba bude dokončena do 2 let od nabytí právní moci tohoto rozhodnutí.
21. Stavebník požádá před započítím stavebních prací o stanovení přechodné úpravy provozu na pozemních komunikacích, příp. povolení uzavírky anebo zvláštního užívání komunikace,



- dle zvláštních právních předpisů. Dopravní opatření bude povoleno na dobu nezbytně nutnou pro provedení stavby.
22. Dopravní stavba může být užívána ve smyslu § 122 odst. 1 stavebního zákona pouze na základě kolaudačního souhlasu. Stavebník zajistí, aby před vydáním kolaudačního souhlasu byly provedeny a vyhodnoceny zkoušky předepsané zvláštními předpisy a opatří závazná stanoviska dotčených orgánů k užívání stavby vyžadovaná zvláštními právními předpisy. V souladu s § 121 a § 122 stavebního zákona stavebník předloží k žádosti o vydání kolaudačního souhlasu dokumentaci skutečného provedení stavby (pokud došlo při jejím provádění k nepodstatným odchylkám), dokumentaci geodetické části skutečného provedení stavby (geodetické zaměření) a geometrický plán.
23. Umístění nového trvalého dopravního značení/zařízení, včetně případného posunu stávajícího značení, bude stanoveno samostatně podle § 77 zákona č. 361/2000 Sb., o provozu na pozemních komunikacích a o změnách některých zákonů. Stanovení místní úpravy provozu bude předloženo k žádosti o vydání kolaudačního souhlasu na stavbu, resp. povolení předčasného užívání stavby nebo jejího zkušebního provozu. Nebude-li dopravní značení osazeno dle stanovení, nelze vydat kolaudační souhlas na stavbu. Návrh stanovení místní úpravy provozu se doporučuje podat minimálně 2 měsíce před podáním žádosti o vydání kolaudačního souhlasu (předčasného užívání nebo zkušebního provozu stavby) na stavbu, z důvodu správních lhůt pro vydání stanovení.

### III. Stanoví podmínky pro dělení a scelování pozemků:

1. Dělení a scelování pozemků bude provedeno v souladu s ověřenou projektovou dokumentací ve společném řízení, situační výkres C.2 Katastrální situační výkres (zákres stavebního pozemku a navrhované stavby).

*Účastníci řízení ve smyslu ustanovení § 27 odst. 1 zákona č. 500/2004 Sb., správní řád, v posledním platném znění (dále jen „správní řád“) a podle § 94k písm. a) stavebního zákona, na něž se vztahuje rozhodnutí správního orgánu:*

Středočeský kraj, IČO 708 91 095, Zborovská č.p. 81/11, 150 00 Praha

### Odůvodnění

Dne 04.11.2020 podal stavebník žádost o vydání společného povolení. Uvedeným dnem bylo zahájeno společné řízení.

Závazné stanovisko podle § 96b stavebního zákona vydal Městský úřad Benešov, Odbor výstavby a územního plánování, úřad územního plánování, dne 28.07.2020 pod č.j. MUBN/120094/2020/VÝST. Stavební záměr je v souladu s územně plánovací dokumentací obce Krhanice. Pozemky stavby se nachází v plochách *DS-dopravní infrastruktura silniční*, s hlavním využitím pro pozemky silnic včetně součástí komunikací, pro pozemky staveb dopravních a dopravního vybavení i pro odstavné a parkovací plochy a *PV – veřejná prostranství*, s přípustným využitím pro komunikace místního významu, obratiště, účelové cesty, přičemž prostorové uspořádání musí umožnit bezpečný pohyb pěších, cyklistů i automobilový provoz. Záměr je v souladu s úkoly a cíli územního plánování.

Městský úřad Týnec nad Sázavou, Odbor výstavby, jako stavební úřad příslušný k povolení vedlejším stavbám souboru, vydal dne 24.08.2020 pod č.j. TnS-2020/2350-3 závazné stanovisko podle § 94j odst. 2 stavebního zákona pro stavební objekty: SO 251 OPĚRNÁ ZEĎ, SO 252 GABIONOVÁ OPĚRNÁ ZEĎ, SO 310 ÚPRAVY ODVODNĚNÍ, SO 431 PŘELOŽKA VEŘEJNÉHO OSVĚTLENÍ, SO 451 PŘELOŽKA SDĚLOVACÍHO VEDENÍ CETIN.

Speciální stavební úřad oznámil zahájení společného řízení známým účastníkům řízení a dotčeným orgánům. Současně podle ustanovení § 94m odst. 3 stavebního zákona upustil od ohledání na místě



a ústního jednání, protože jsou mu dobře známy poměry staveniště a žádost poskytuje dostatečný podklad pro posouzení záměru, a stanovil, že ve lhůtě do 15 dnů od doručení tohoto oznámení mohou účastníci řízení uplatnit své námítky a dotčené orgány svá závazná stanoviska.

Speciální stavební úřad přezkoumal předloženou žádost, projednal ji s účastníky řízení a dotčenými orgány a zjistil, že jejím uskutečněním nebo užíváním nejsou ohroženy zájmy chráněné stavebním zákonem, předpisy vydanými k jeho provedení a zvláštními předpisy. Umístění stavby je v souladu se schválenou územně plánovací dokumentací a vyhovuje obecným požadavkům na využívání území. Projektová dokumentace stavby splňuje obecné požadavky na výstavbu. Speciální stavební úřad v průběhu řízení neshledal důvody, které by bránily povolení záměru.

Podle § 22 odst. 2 zákona č. 20/1987 Sb., o státní památkové péči, v platném znění, má stavebník povinnost oznámit svůj záměr provést zamýšlené práce s dostatečným časovým předstihem (lze doporučit minimálně 3 týdny před započítáním prací) Archeologickému ústavu Akademie věd České republiky, Praha, v.v.i., Letenská 4, 118 01 Praha 1. Z hlediska průkaznosti takového oznámení je třeba doporučit oznámení písemně.

Stavební objekty dopravního značení budou řešeny podle zákona č. 361/2000 Sb., o provozu na pozemních komunikacích a o změnách některých zákonů, ve znění pozdějších předpisů. Dle § 12 odst. 1 písm. d) zákona o pozemních komunikacích je svislé a vodorovné dopravní značení součástí pozemní komunikace, dle § 13 písm. a) zákona o pozemních komunikacích jsou přenosné dopravní značky a dopravní zařízení příslušenstvím pozemní komunikace; jejich stanovení (povolení) formou místní a přechodné úpravy provozu podléhá zvláštnímu právnímu předpisu, nikoli řízení podle stavebního zákona. Jelikož se v případě místní úpravy provozu jedná o součásti pozemní komunikace, je pro kolaudaci nezbytné řádné provedení značení dle stanovení.

#### *Stanoviska sdělili:*

Krajského ředitelství policie Středočeského kraje, Územní odbor Benešov, Dopravní inspektorát, Hasičský záchranný sbor Středočeského kraje, územní odbor Benešov, Krajská hygienická stanice Středočeského kraje se sídlem v Praze, územní pracoviště v Benešově, Krajský úřad Středočeského kraje, odbor dopravy, Krajský úřad Středočeského kraje, odbor životního prostředí a zemědělství, obec Krhanice, Městský úřad Benešov, Odbor výstavby a územního plánování, úřad územního plánování, Městský úřad Benešov, Odbor životního prostředí, Městský úřad Týnec nad Sázavou, odbor výstavby, Ústav archeologické památkové péče středních Čech, Ropid, SNM MO, Drážní úřad, sekce stavební – územní odbor Praha, Telco Pro Services a.s., ČEZ ICT Services a.s., ČD Telematika a.s., Správa železnic s.o., VHS Benešov spol. s r. o., Česká telekomunikační infrastruktura a.s., NIPI ČR o.s., GridServices s.r.o., T-Mobile Czech Republic a.s., Vodafone Czech Republic a.s., Krajská správa a údržba silnic Středočeského kraje, příspěvková organizace, ČEZ Distribuce, a. s., ALFA TELECOM s.r.o., České Radiokomunikace a.s.

Speciální stavební úřad zajistil vzájemný soulad předložených závazných stanovisek dotčených orgánů vyžadovaných zvláštními předpisy a zahrnul je do podmínek rozhodnutí.

Speciální stavební úřad dále zapracoval do podmínek rozhodnutí podmínky písemných vyjádření vlastníků a správců dotčené dopravní a technické infrastruktury, k ochraně této infrastruktury v případě přímého dotčení nebo činnosti v ochranných pásmech.

Vlastnické právo, resp. právo stavby, se řídí ustanoveními zákona č. 89/2012 Sb., občanský zákoník, ve znění pozdějších předpisů. Stavební povolení tedy nenahrazuje věcné právo k realizaci stavby, řešené v oblasti soukromého práva. Uplatňování soukromého práva je nezávislé na uplatňování práva veřejného.

Podle § 184a odst. 3 stavebního zákona se souhlas k provedení stavebního záměru ve smyslu § 94l odst. 2 písm. a) stavebního zákona nedokládá, jelikož je pro získání potřebných práv k pozemku nebo



stavbě pro požadovaný stavební záměr stanoven účel vyvlastnění zákonem (§ 17 odst. 1 a 2 zákona o pozemních komunikacích). Speciální stavební úřad proto v řízení nepožadoval předložení souhlasů vlastníků pozemků dotčených trvalým nebo dočasným záborem, které nejsou v daném případě dle stavebního zákona vyžadovány.

Speciální stavební úřad rozhodl, jak je uvedeno ve výroku rozhodnutí, za použití ustanovení právních předpisů ve výroku uvedených.

Účastníci řízení ve smyslu ustanovení § 27 odst. 1 správního řádu a podle § 94k písm. a), c) a d) stavebního zákona: Obec Krhanice

Účastníci řízení ve smyslu ustanovení § 27 odst. 2 správního řádu a podle § 94k písm. b), e) stavebního zákona: Marie Kotlabová, Martin Prekšl, Michaela Hrušková Prekšlová, České dráhy, a.s., Mykhaylo Bodnar, Ihor Bodnar, JUDr. Jiří Švehla, ČD - Telematika a.s., CETIN a.s., ČEZ Distribuce, a. s., Vodohospodářská společnost Benešov, s.r.o., GridServices, s.r.o., Správa železnic, státní organizace, Oblastní ředitelství Praha

Vypořádání s návrhy a námitkami účastníků:

- Účastníci neuplatnili návrhy a námitky.

Vypořádání s vyjádřeními účastníků k podkladům rozhodnutí:

- Účastníci se k podkladům rozhodnutí nevyjádřili.

### **Poučení účastníků**

Proti tomuto rozhodnutí se lze odvolat do 15 dnů ode dne jeho oznámení ke Krajskému úřadu Středočeského kraje, Odboru dopravy, Zborovská 11, 150 21 Praha 5, podáním u správního orgánu, který napadené rozhodnutí vydal.

Odvolání se podává s potřebným počtem stejnopisů tak, aby jeden stejnopis zůstal správnímu orgánu a aby každý účastník dostal jeden stejnopis. Nepodá-li účastník potřebný počet stejnopisů, vyhotoví je správní orgán na náklady účastníka. Odvoláním lze napadnout výrokovou část rozhodnutí, jednotlivý výrok nebo jeho vedlejší ustanovení. Odvolání jen proti odůvodnění rozhodnutí je nepřipustné.

Po dni nabytí právní moci společného povolení speciální stavební úřad zašle stejnopis písemného vyhotovení společného povolení opatřený doložkou právní moci a vyhotovení ověřené dokumentace stavebníkovi, vlastníkově stavby, pokud není stavebníkem, dotčeným orgánům a stavebnímu úřadu příslušnému k umístění nebo povolení vedlejší stavby v souboru staveb, a obecnému stavebnímu úřadu, nejde-li o soubor staveb. Stavebníkovi zašle také štítek obsahující identifikační údaje o povoleném stavebním záměru. Stavebník je povinen štítek před zahájením stavby umístit na viditelném místě u vstupu na staveniště a ponechat jej tam až do dokončení stavby, případně do vydání kolaudačního souhlasu; rozsáhlé stavby se mohou označit jiným vhodným způsobem s uvedením údajů ze štítku.

Společné povolení má podle § 94p odst. 5 stavebního zákona platnost 2 roky. Stavba nesmí být zahájena, dokud rozhodnutí nenabude právní moci.

Ing. Beatrix Jiráňová  
odborný referent



**Poplatek**

Správní poplatek podle zákona č. 634/2004 Sb., o správních poplatcích položky 18 odst. 1 písm. f) ve výši 10.000 Kč, položky 17 odst. 1 písm. e) ve výši 1.000 Kč, celkem 11.000 Kč byl zaplacen.

**Obdrží**

zmocněnec stavebníka (dodejky)  
Atelier PROMIKA s.r.o., IDDS: teynx2v

účastníci řízení podle § 27 odst. 1 správního řádu (dodejky)  
Obec Krhanice, IDDS: en8aqes

účastníci řízení podle § 27 odst. 2 správního řádu (dodejky)  
Marie Kotlabová, Vítkovice č.p. 284, 512 38 Vítkovice v Krkonoších  
Martin Prekšl, Krhanice č.p. 53, 257 42 Krhanice  
Michaela Hrušková Prekšlová, Bazovského č.p. 1231/2, Praha 6-Řepy, 163 00 Praha 618  
České dráhy, a.s., IDDS: e52cdsf  
Mykhaylo Bodnar, Chrást nad Sázavou č.p. 234, Týnec nad Sázavou, 257 42 Krhanice  
Ihor Bodnar, Chrást nad Sázavou č.p. 234, Týnec nad Sázavou, 257 42 Krhanice  
JUDr. Jiří Švehla, Krhanice č.p. 192, 257 42 Krhanice  
ČD - Telematika a.s., IDDS: dgzdjrp  
CETIN a.s., IDDS: qa7425t  
ČEZ Distribuce, a. s., IDDS: v95uqfy  
Vodohospodářská společnost Benešov, s.r.o., IDDS: ts2a5gr  
GridServices, s.r.o., IDDS: jnnyjs6  
Správa železnic, státní organizace, Oblastní ředitelství Praha, IDDS: uccchjm

**dotčené orgány**

Krajské ředitelství policie Středočeského kraje, Územní odbor Benešov, Dopravní inspektorát, IDDS: 2dtai5u  
Hasičský záchranný sbor Středočeského kraje, územní odbor Benešov, IDDS: dz4aa73  
Krajská hygienická stanice Středočeského kraje se sídlem v Praze, územní pracoviště v Benešově, IDDS: hhcai8e  
Krajský úřad Středočeského kraje, Odbor dopravy, IDDS: keebyyf  
Městský úřad Benešov, Odbor životního prostředí, Masarykovo náměstí č.p. 100, 256 01 Benešov u Prahy  
Městský úřad Týnec nad Sázavou, IDDS: vrpbfxs  
Městský úřad Benešov, Odbor výstavby a územního plánování, úřad územního plánování, Masarykovo náměstí č.p. 100, 256 01 Benešov u Prahy  
Drážní úřad, sekce infrastruktury, územní odbor Praha, IDDS: 5mjaatd  
Obecní úřad Krhanice, IDDS: en8aqes

**ostatní**

NIPI bezbariérové prostředí, o.p.s., IDDS: 5ec62h6  
Regionální organizátor pražské integrované dopravy (ROPID), IDDS: ku79q7n

