


# SITUACE--2

M 1:500

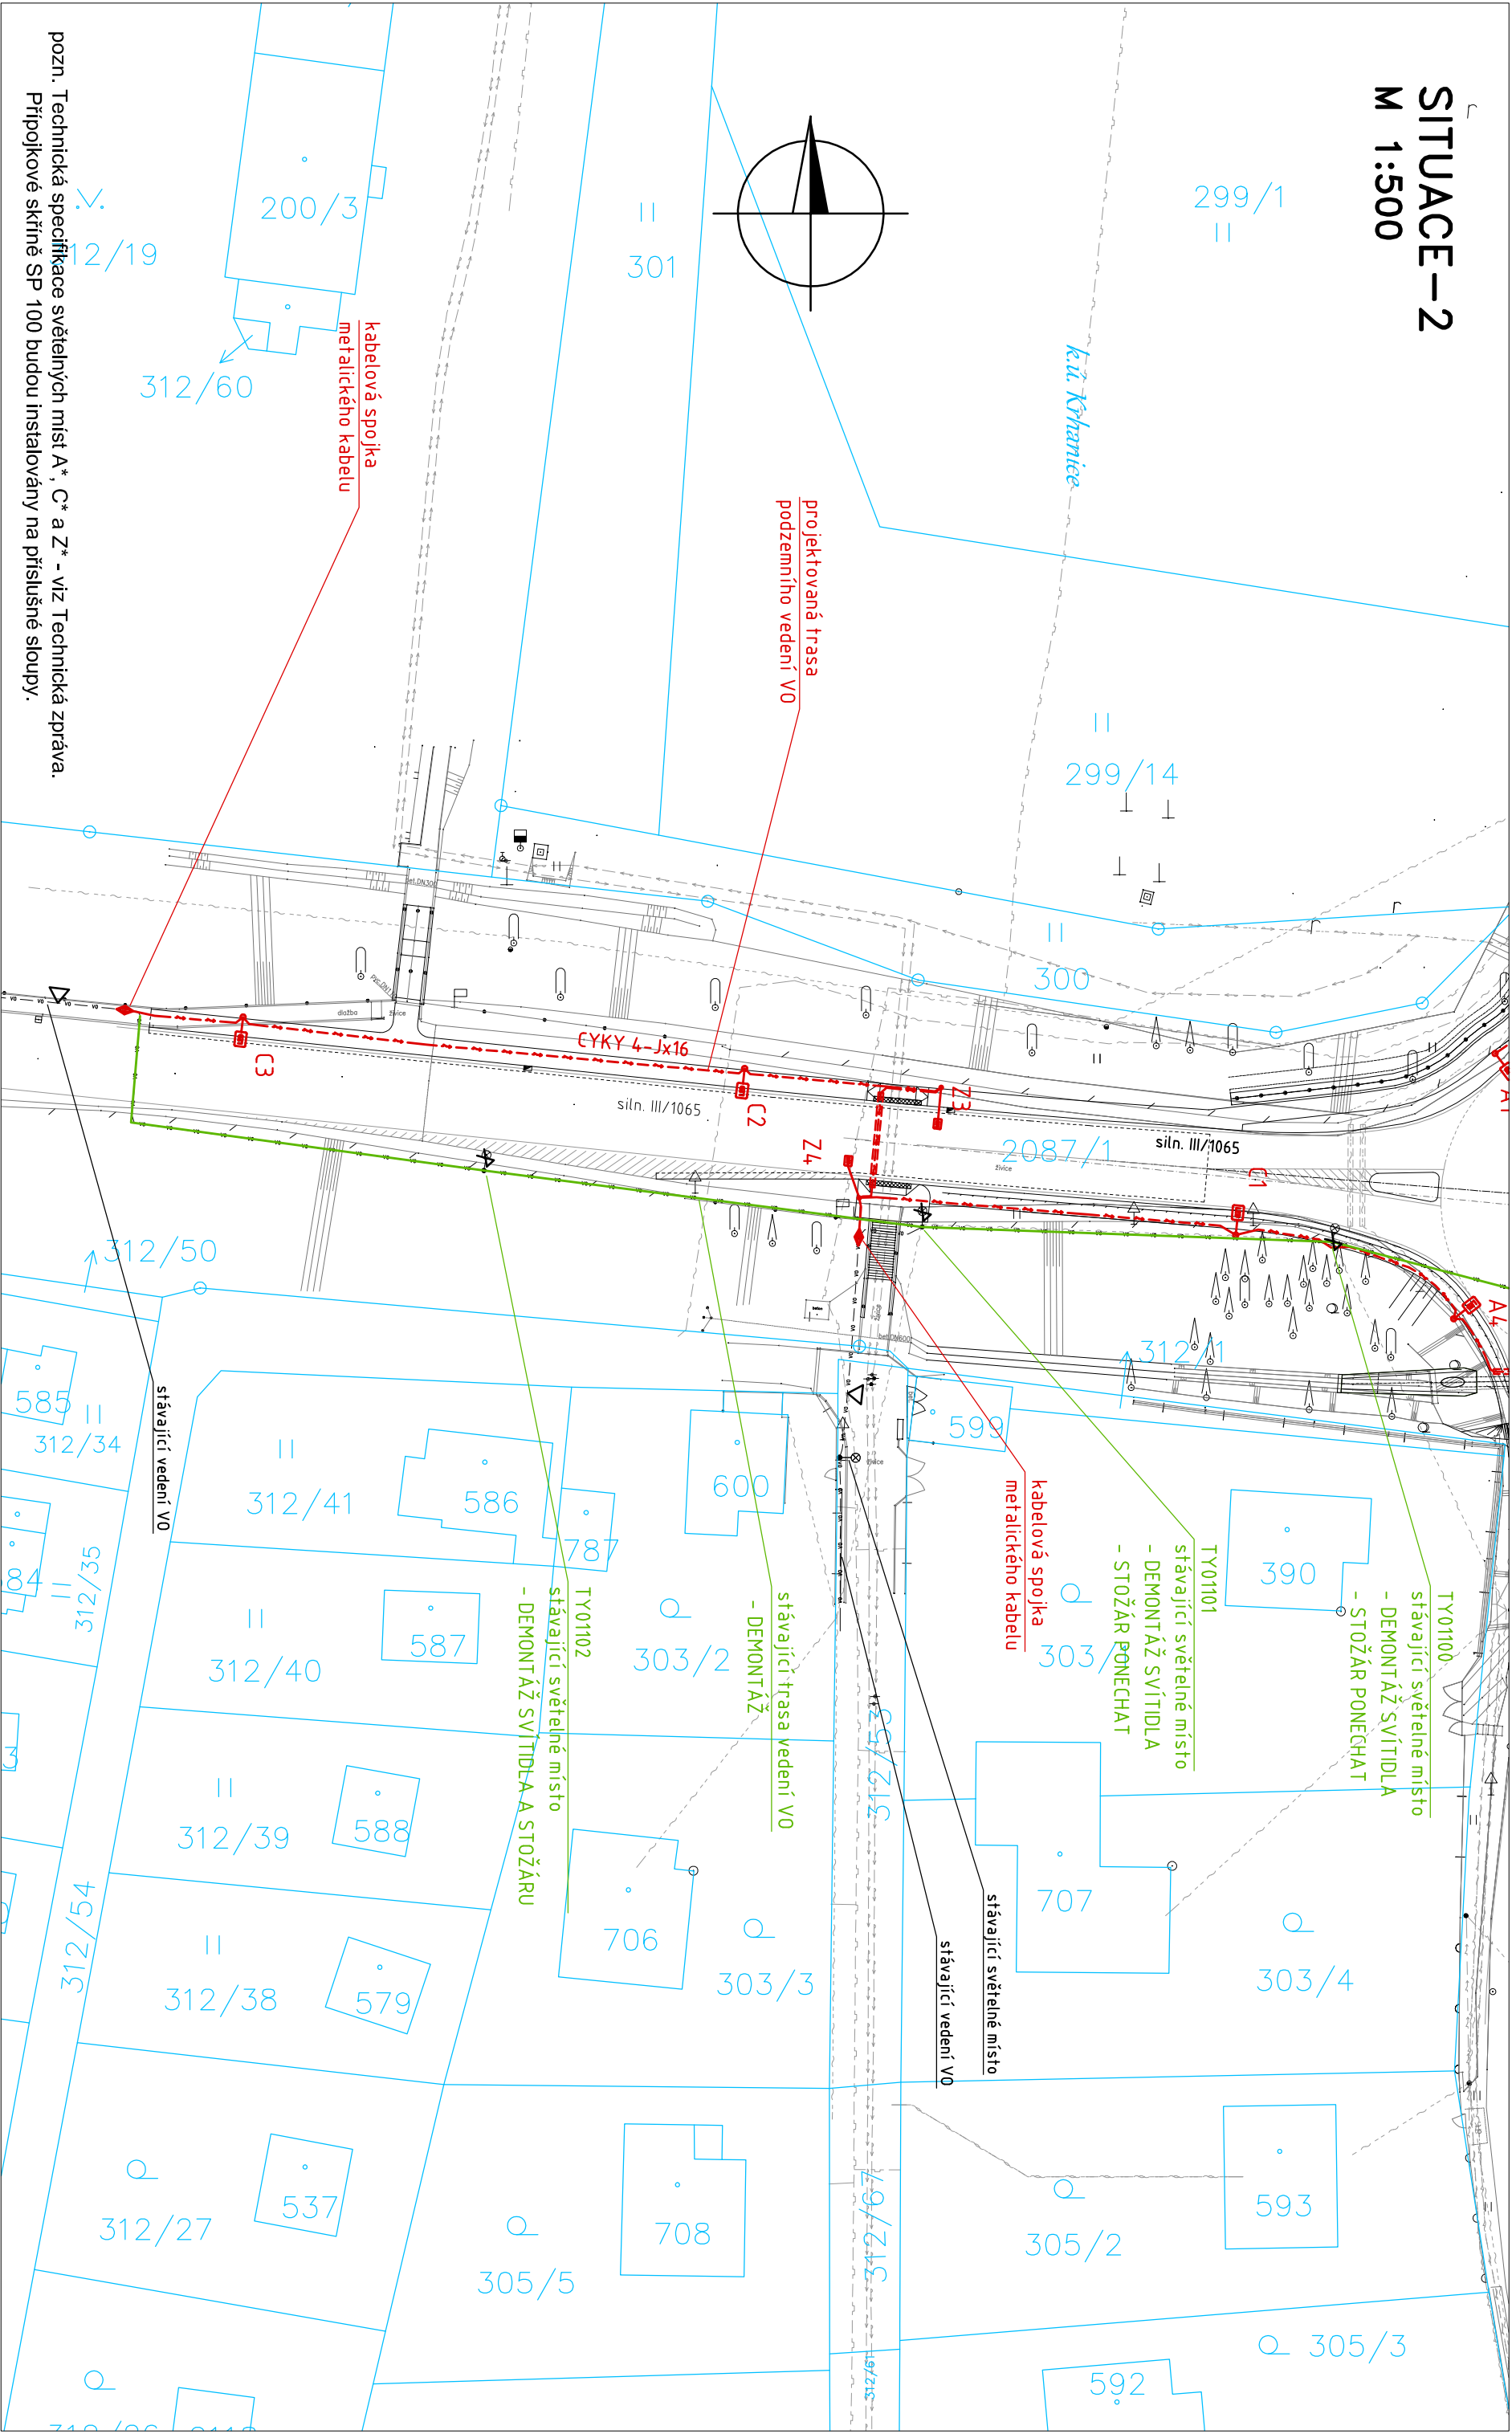

pozn. Technická specifikace světelných míst A\*, C\* a Z\* - viz Technická zpráva.  
Přípojkové skříňe SP 100 budou instalovány na příslušné sloupy.

## POZNÁMKA

Před zahájením výkopových prací je nutné si vyžádat přesné  
vytyčení stávajících podzemních vedení jejich uživateli a provozovateli  
a zajistit si jejich dozor při provádění výkopových prací

Č. přílohy  
**2.2**

Akce: OKRUŽNÍ KŘIŽOVATKA SILNIC II/106 x III/1065 x III/1066 – KŘHANICE  
Objekt: SO 431 Přeložka VO  
Příloha: SITUACE

