


SITUACE ŠIRŠÍCH VZTAHŮ

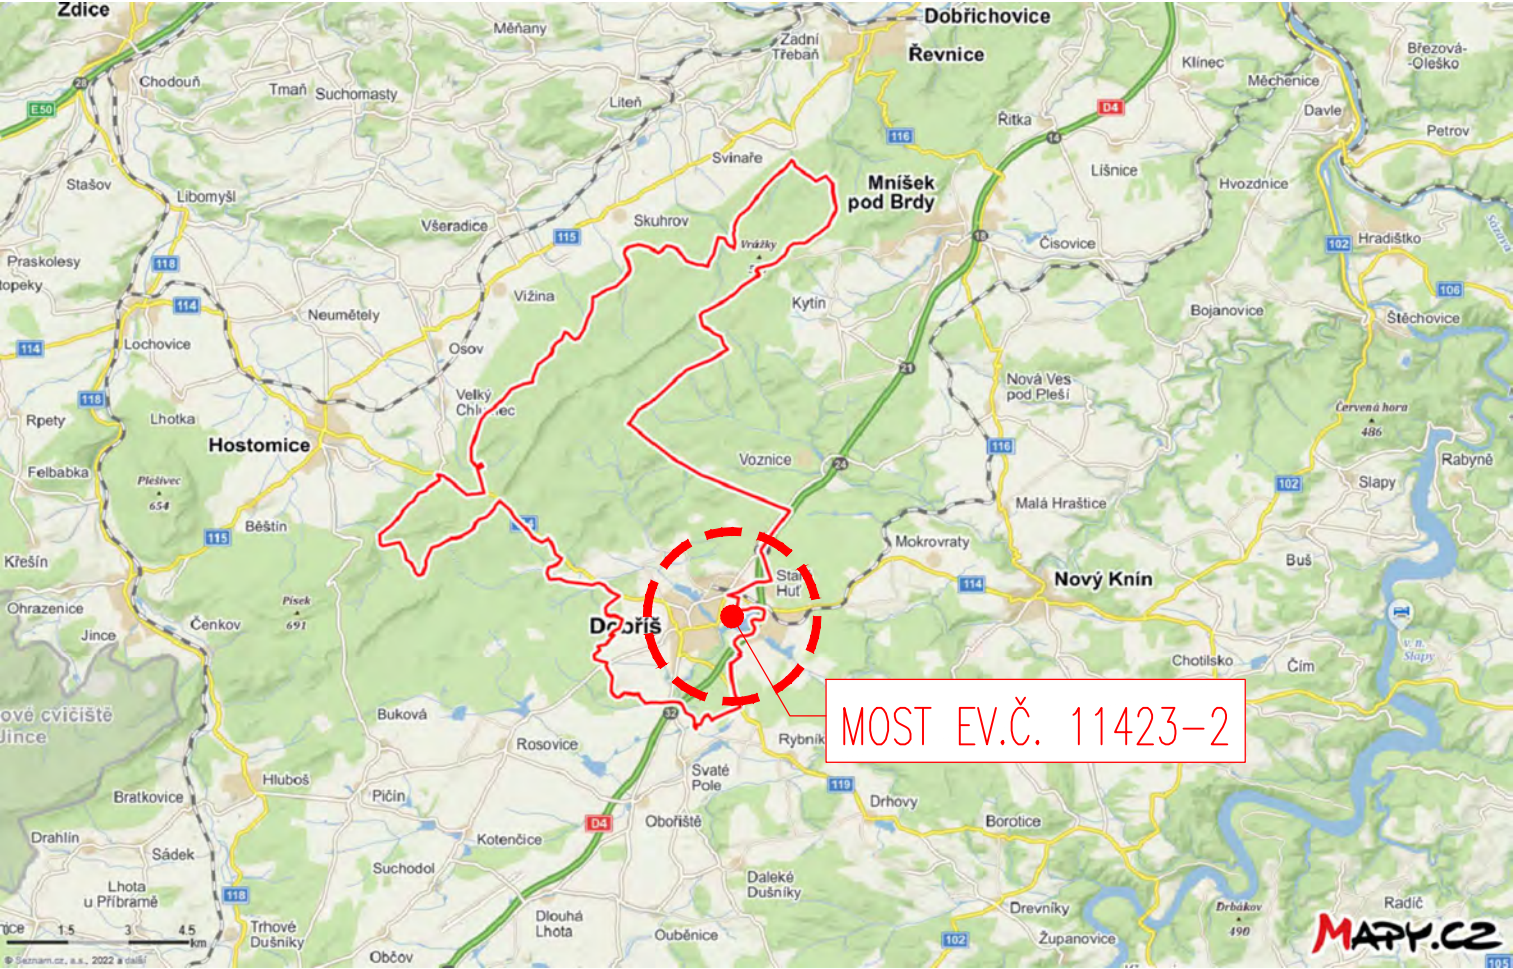


ORTOFOTOMAPA



Most ev.č. 11423-1 a 11423-2 Dobříš
- PD pro umístění mostních provizorií

INVESTOR




KRAJSKÁ SPRÁVA A ÚDRŽBA SILNIC
Středočeského kraje

DATUM, RAŽÍTKO, PODPIS



Krajská správa a údržba silnic Středočeského kraje, p.o.

Zborovská 11

150 21 Praha 5

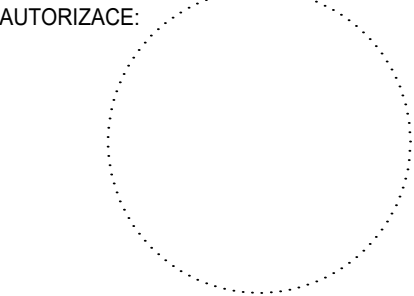

SO 202

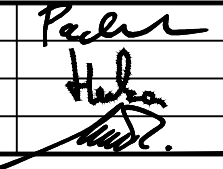VEDOUcí PROJEKTANT		ING. RADEK PACHL		<div><div>Dopravoprojekt Brno group, spol. s r.o. Kounicova 13, 602 00 Brno ✉ dosing@dosing.cz ☎ 541218956</div></div>	
ZODPOVĚDNÝ PROJEKTANT		ING. MARTIN HERKA			
VYPRACOVAL		ING. MARTIN HERKA			
KONTROLOVAL		ING. RADEK MENŠÍK			
KRAJ		Středočeský	DATUM		2/2023
STAVEBNÍ ÚŘAD		Městský úřad Dobříš	FORMÁT		2 A4
AKCE :		Most ev.č. 11423-1 a 11423-2 Dobříš - PD pro umístění mostních provizorií		MĚŘÍTKO	-
OBJEKT:		SO 202 MOST EV.Č. 11423-2 - PROVIZORNÍ PŘEMOSTĚNÍ		ÚČEL	PDPS
				Č. ZAKÁZKY	2022-48
				ARCHIVNÍ Č.	
PŘÍLOHA:		SITUACE ŠIRŠÍCH VZTAHŮ		Č. SOUPRAVY	Č. PŘÍLOHY 02