





SROVNÁVACÍ ROVINA: 365,0 m n.m.	
374,79 374,78 374,78 374,77 374,77 374,76 374,70	374,62 374,59 374,56 374,55 374,55 374,53 374,63 374,69 374,72 374,71 374,69 374,69 374,29 374,15 374,14 374,14 374,32

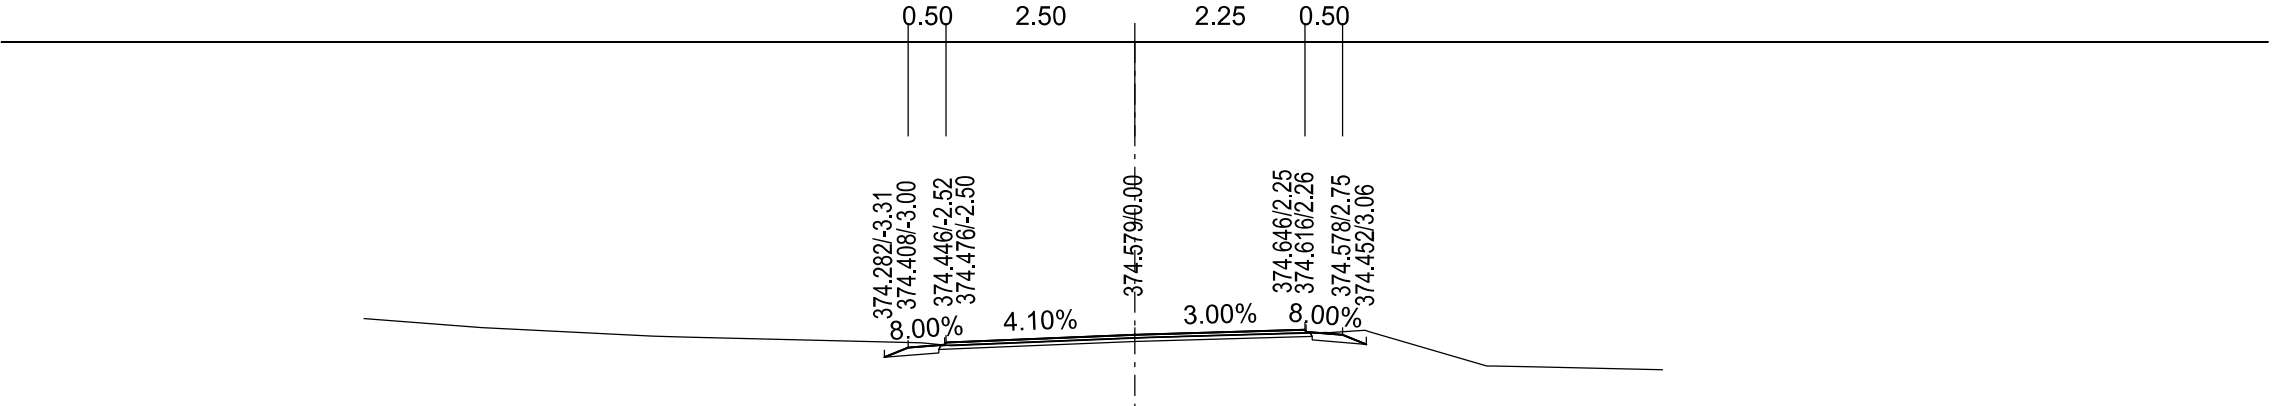


374,79	374,67	374,56	374,55	374,47	374,44	374,54	374,55	374,60	374,61	374,61	374,62	374,17	374,17	374,15	374,12
--------	--------	--------	--------	--------	--------	--------	--------	--------	--------	--------	--------	--------	--------	--------	--------

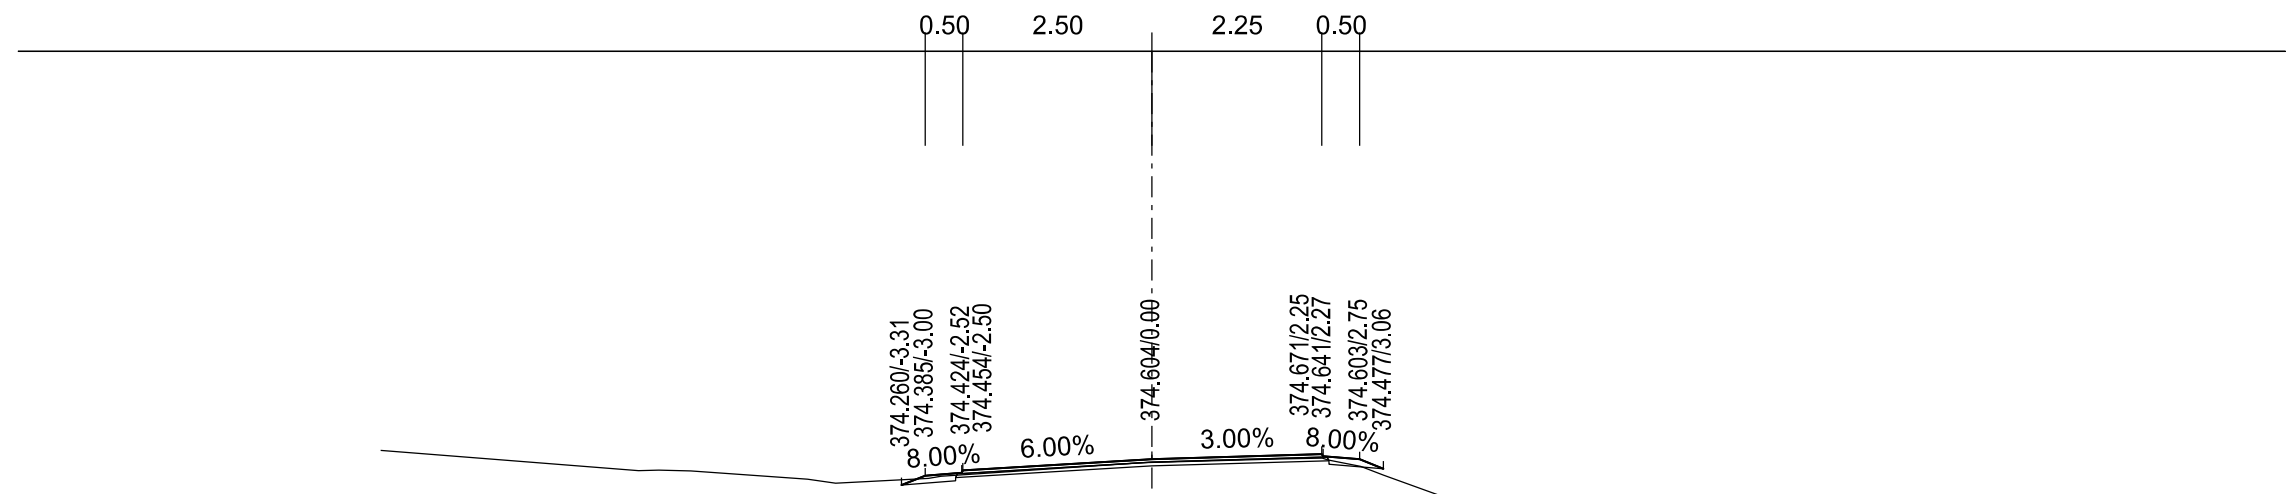


SROVNÁVACÍ ROVINA: 365,0 m n.m.	
374,72	374,45
374,46	374,45
374,34	374,34
374,29	374,29
374,35	374,35
374,38	374,38
374,51	374,51
374,56	374,56
374,61	374,61
374,52	374,52
374,59	374,59
374,51	374,51
374,43	374,43
374,05	374,05
374,02	374,02

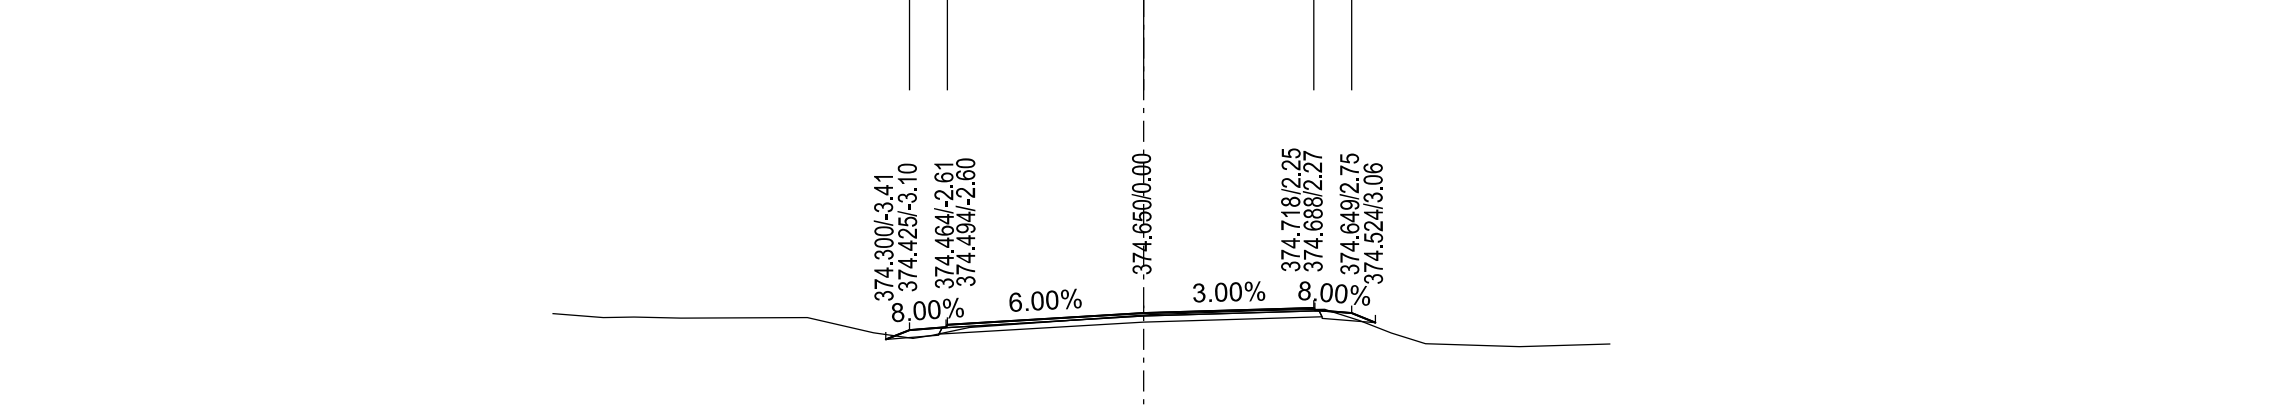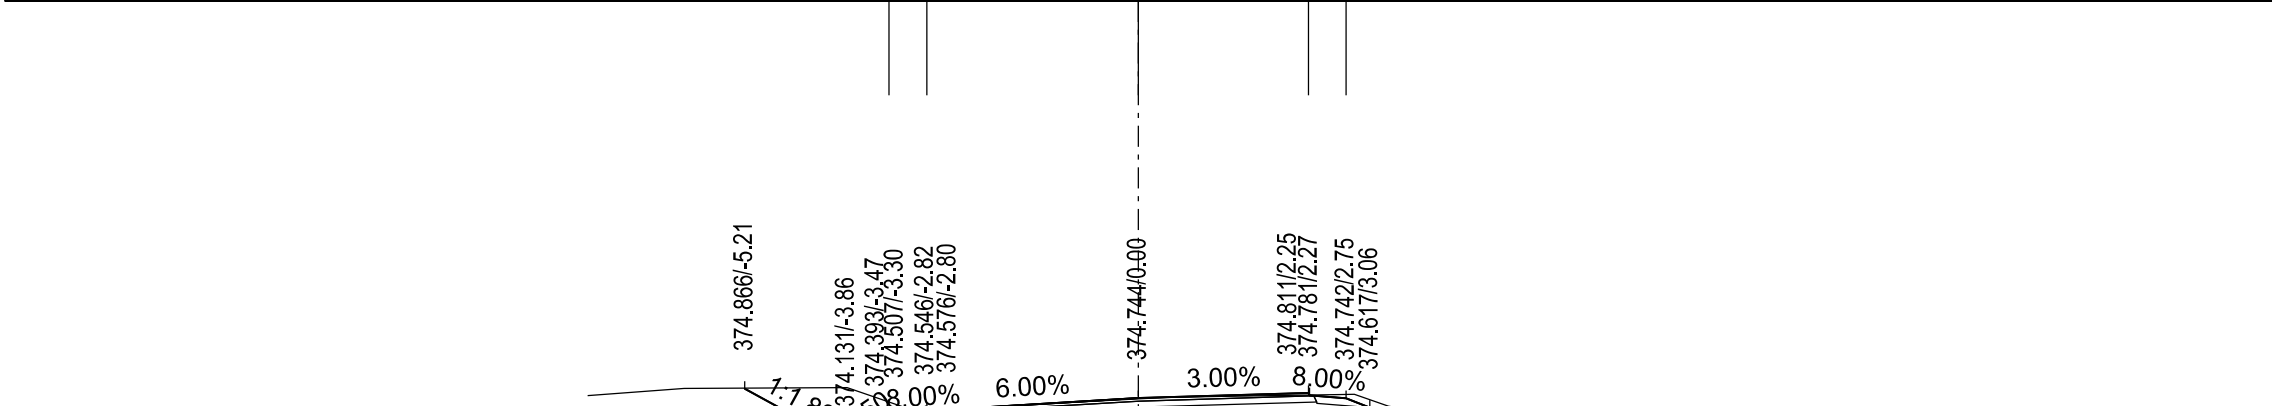[illegible]


ROVNÁVACÍ ROVINA: 365.0 m n.m.

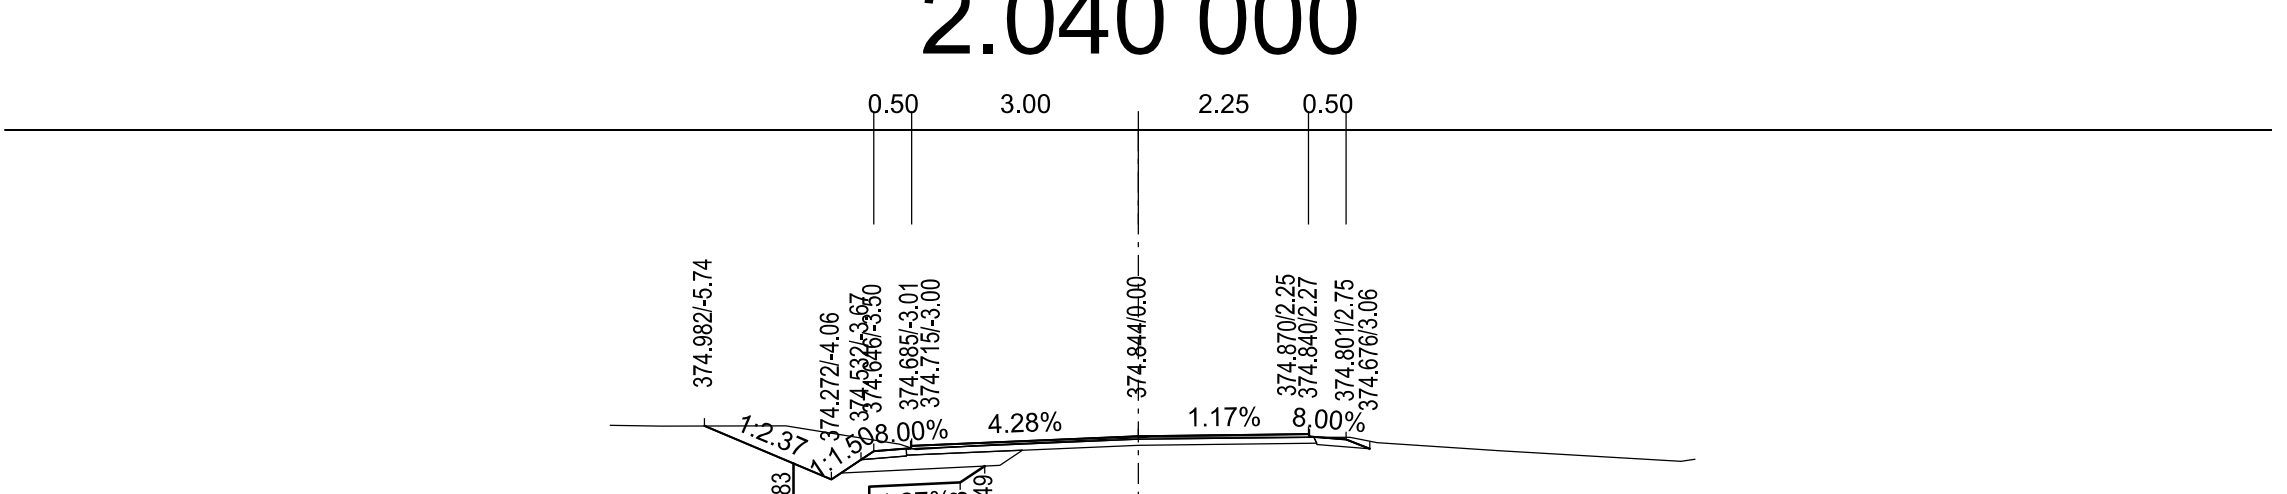


SROVNÁVACÍ ROVINA: 365,0 m n.m.
 374,99
 374,97
 374,98
 374,74
 374,97
 374,74
 374,73
 374,83
 374,83
 374,83
 374,83
 374,76
 374,65
 374,51
 374,54

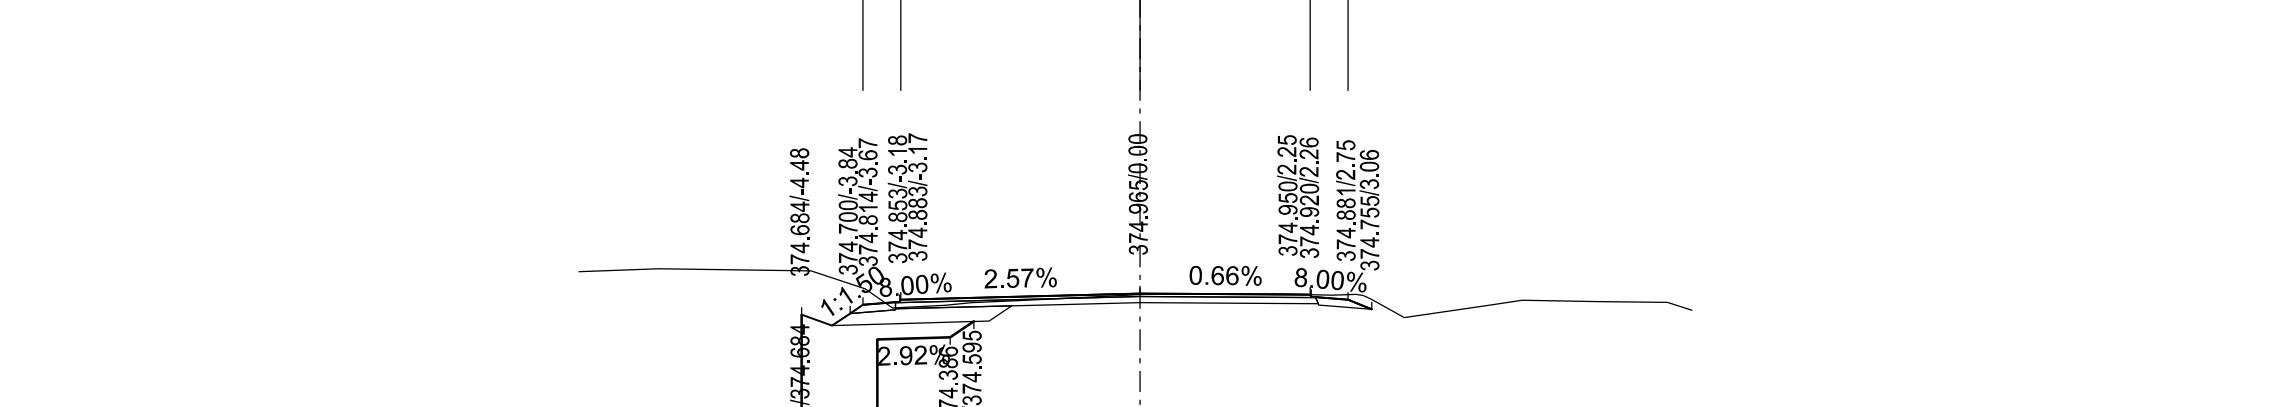



375,25	375,29	375,36	375,03	374,77	374,81	374,84	374,87	374,96	374,96	374,94	374,94	374,95	374,94	374,99	374,89	374,81	374,87	374,86	374,85	374,74
--------	--------	

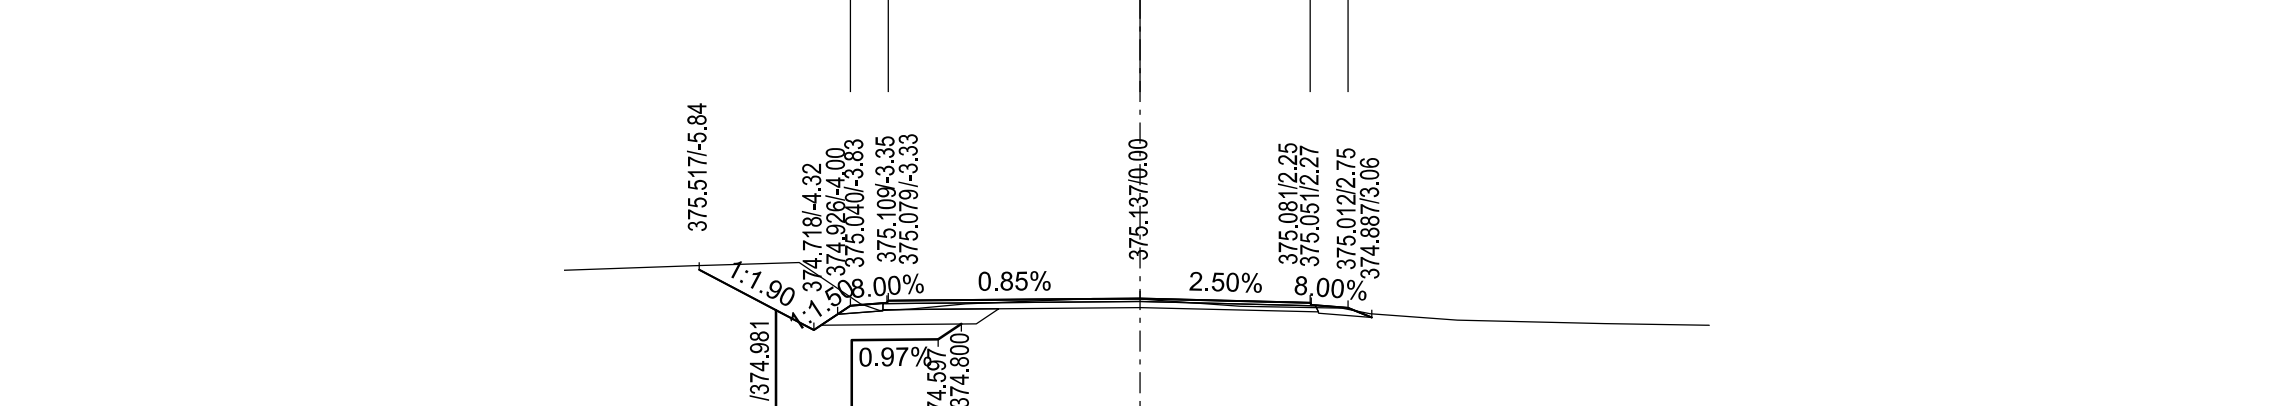


SROVNÁVACÍ ROVINA: 365,0 m n.m.	
	375.51
	375.57
	375.61
	375.06
	374.98
	375.00
	375.07
	375.13
	375.13
	375.03
	375.01
	374.94
	374.85
	374.81
	374.78
	374.78
	374.78

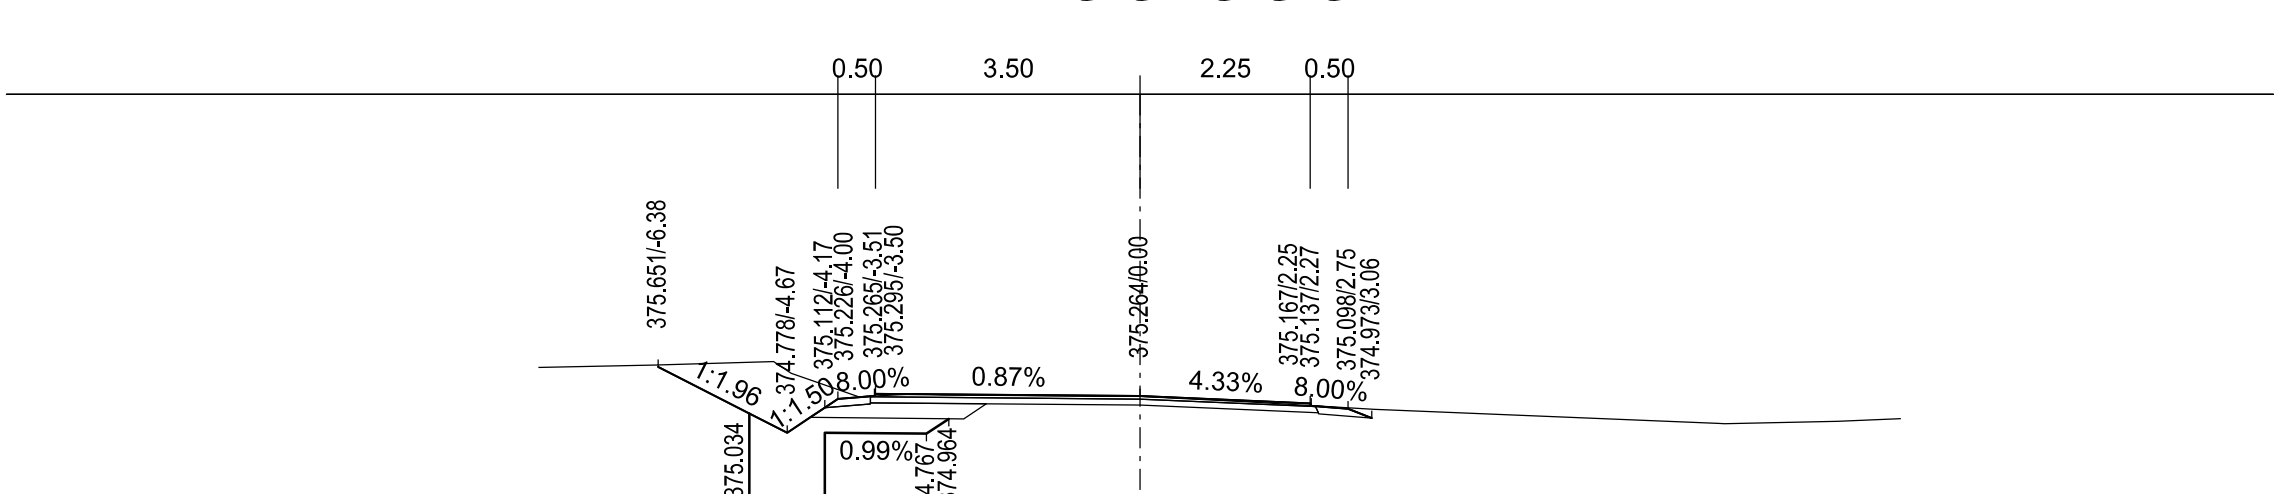

SROVNÁVACÍ ROVINA: 365,0 m n.m.	
375.64	375.68
375.72	375.67
375.26	375.26
375.28	375.28
375.26	375.26
375.19	375.09
374.90	374.90
374.93	374.97

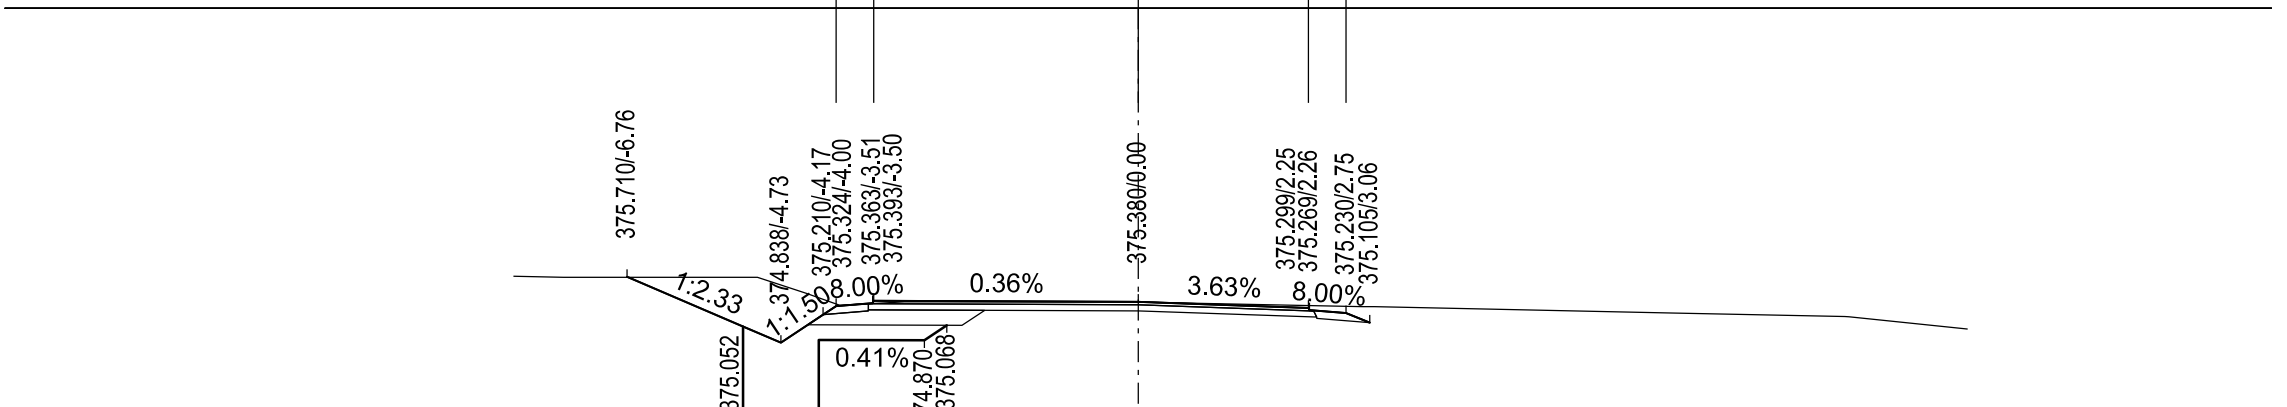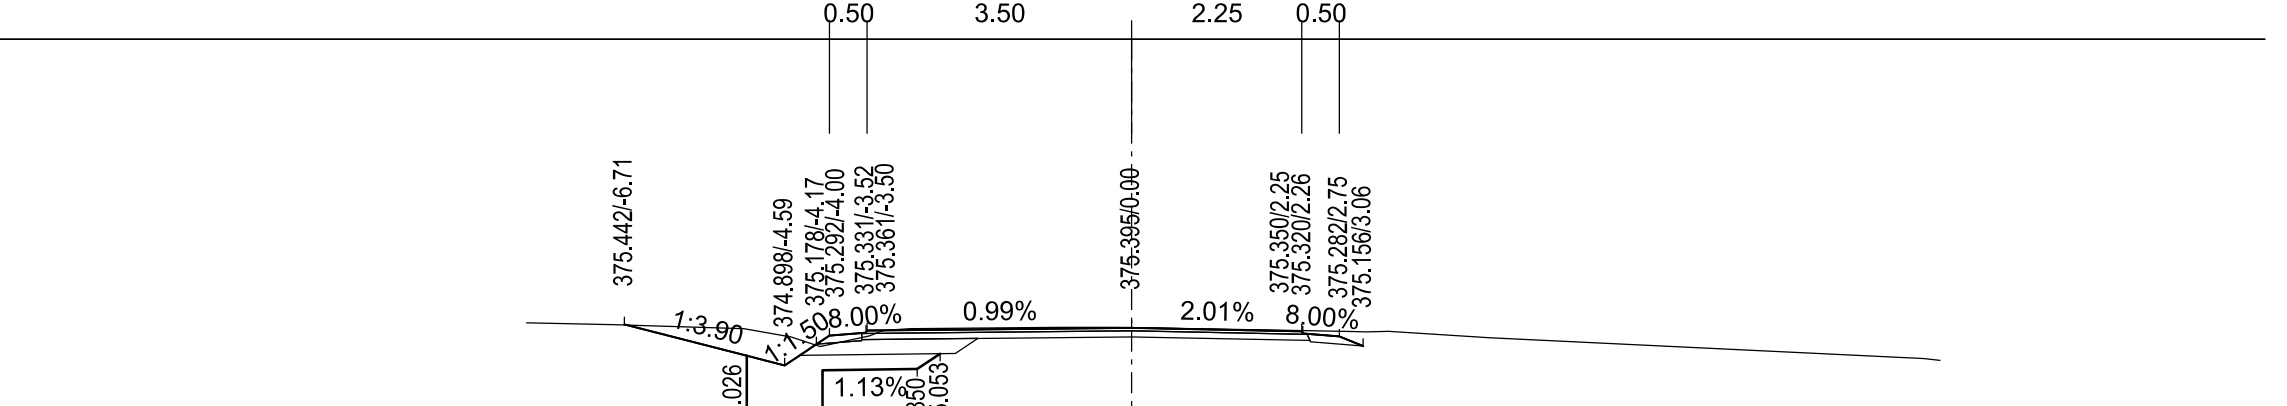[illegible]

SROVNÁVACÍ ROVINA: 365,0 m n.m.	
375,46	375,39
375,44	375,27
	375,15
	375,38
	375,39
	375,40
	375,40
	375,35
	375,34
	375,35
	375,26
	374,99
	374,96

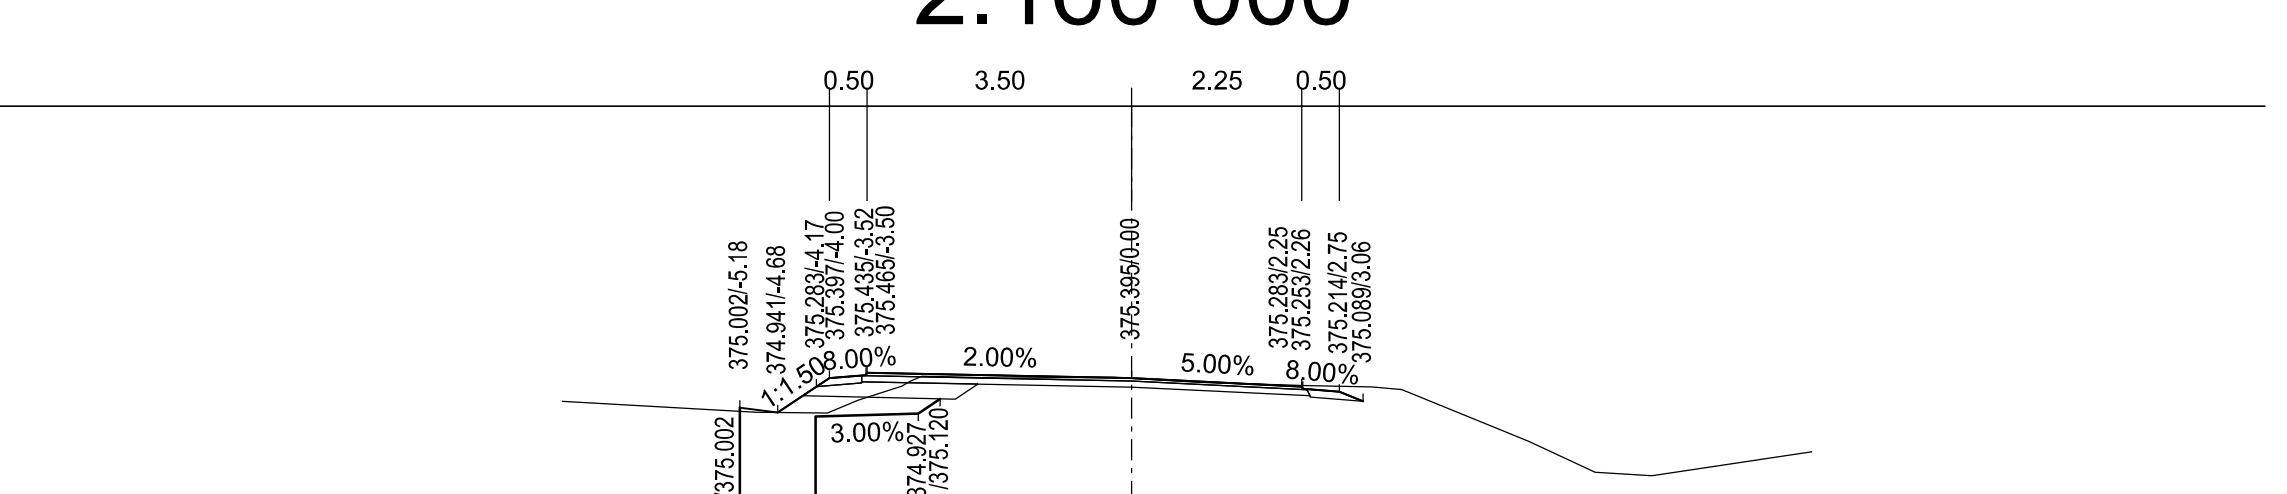



SROVNÁVACÍ ROVINA: 365,0 m n.m.	
375,09	374,94 374,93 375,29 375,35 375,42 375,39 375,41 375,34 375,30 375,28 375,24 374,56 374,15 374,10 374,42





ČÁST D
SO 106

Číslo změny:	Obsah změny:	Datum změny:
01	-	-
02	-	-
03	-	-

VÝŠKOVÝ SYSTÉM B_{pV} SOUŘADNICOVÝ SYSTÉM S-JTSK

Objednatel: **Středočeský kraj** STŘEDOČESKÝ KRAJ
KRAJSKÝ ÚŘAD
ZBOROVSKÁ 11, 150 21, PRAHA 5

<p>Generální projektant:</p>  <p>SUDOP PRAHA</p>	<p>SUDOP PRAHA a.s. Olšanská 1a, 130 80 Praha 3 tel.: +420 267 094 111 e-mail: praha@sudop.cz</p>	<p>Hlavní inženýr projektu:</p>  <p>ING. JAN OSTRÝ</p>
--	--	---

Středisko: SILNIC A DÁLNIC			
Vedoucí střediska: 	Odpovědný projektant: 	Vypracoval: 	Kontroloval: 
ING. LUKÁŠ JEŽEK	ING. JAN OSTRÝ	ING. DANIEL KARFEK	ING. PETR HRADIL

Akce:	III / 0042 LÍŠNICE, REKONSTRUKCE SILNICE	Číslo směrnice:	16 282 202
		Projektový stupeň:	PDPS
Číslo:		Datum:	

SO 106 - REKONSTRUKCE KOMUNIKACE KM 1,940 - KM KÚ		7/2021	
		Číslo části:	D.1
Příloha:	Měřítko:	Počet fórmátů:	