SO 171 - DOPRAVNÍ ZNAČENÍ PRO OBEC LÍŠNICE
Situace DZ - část 4
M 1 : 1 000

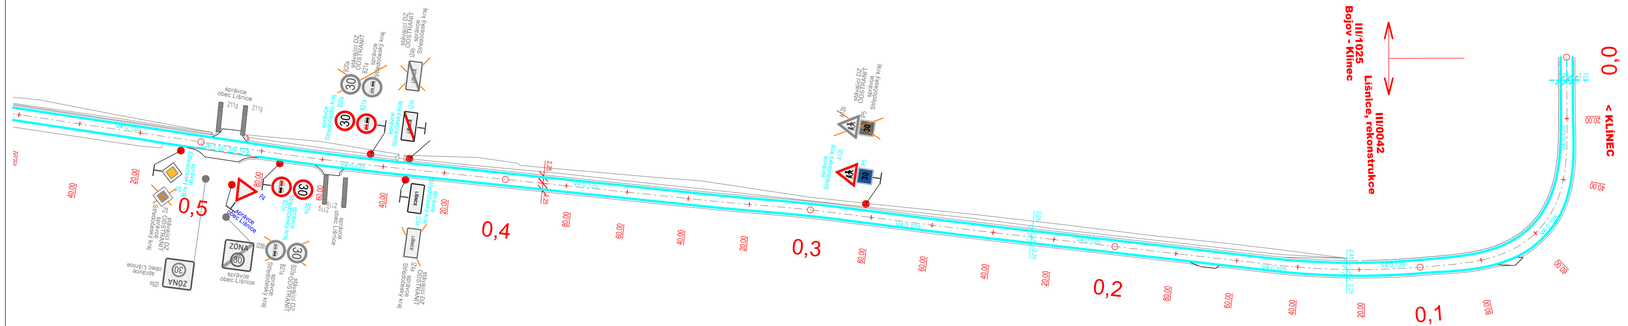

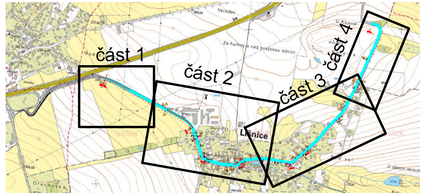

Poznámky:

- Stávající značení (šedá)
- Stávající značení (šedá) - ODSTRANIT
- Nové značení
- Vodorovné značení - správce obec Lišnice
- Vodorovné značení - správce Středočeský kraj

ČÁST D
SO 171

Číslo změny:	Obsah změny:	Datum změny:
01	-	-
02	-	-
03	-	-

VÝŠKOVÝ SYSTÉM Bpv SOUŘADNICOVÝ SYSTÉM S-JTSK

Objednatel:
Středočeský kraj
STŘEDOČESKÝ KRAJ
KRAJSKÝ ÚŘAD
ZBOROVSKÁ 11, 150 21, PRAHA 5

Generální projektant:
SUDOP PRAHA
SUDOP PRAHA a.s.
Olšanská 1a, 130 80 Praha 3
tel.: +420 267 094 111
e-mail: praha@sudop.cz

Hlavní inženýr projektu:
ING. JAN OSTRÝ

Středisko: SILNIC A DÁLNIC

Vedoucí střediska:	Odpovědný projektant:	Vypracoval:	Kontroloval:
ING. LUKÁŠ JEŽEK	ING. ADRIANA KĽOCOVÁ	ING. ADRIANA KĽOCOVÁ	ING. PETR HRADIL

Akce:
III / 0042 LÍŠNICE, REKONSTRUKCE SILNICE

Číslo smlouvy: 16 282 202

Projektový stupeň: PDPS

Část:
SO 171 - DOPRAVNÍ ZNAČENÍ PRO OBEC LÍŠNICE

Datum: 07/2021

Číslo části: D.1

Příloha:
Situace dopravního značení - část 4

Měřítko: 1:1000

Počet formátů: 4A4

Číslo přílohy: **2.4**

DOKUMENT LZE UŽÍVAT POUZE VE SMYSLU PŘÍSLUŠNÉ SMLOUVY O DÍLO, ŽÁDNÁ JEHO ČÁST NEMŮŽE BÝT DLE ZÁKONA Č.121/2000 Sb, KOPÍROVÁNA NEBO JINÝM ZPŮSOBEM ROZŠÍŘOVÁNA BEZ SOUHLASU SUDOP PRAHA a.s.