

KAT.ÚZEM./ULICE
DRUH POVRCHU
VZDÁLENOST ŠACHET

ČÍSLA ŠACHET

STOKA SO302

MĚŘÍTKO DÉLEK 1 :1000
MĚŘÍTKO VÝŠEK 1 :100

LEGENDA
#1= 79.7 o/oo-7.1
#2= 274.56-5

Poznámka:
Hloubky všech stávajících sítí jsou vyznačeny pouze orientačně dle obvyklého prostorového uspořádání sítí!

HLOUBKA DNA POTRUBÍ

KÓTA DNA STOKY

KÓTA UPRAVENÉHO TERÉNU



KÓTA ROSTLÉHO TERÉNU

Srovn. rovina (m n.m.)

STANIČENÍ (KM)

PROFIL(mm)-MATERIÁL-DÉLKA(m)
SKLON o/oo - DÉLKA(m)
KAPACITNÍ PRUTOK(l/s)-RYCHLOST(m/s)

Lišnice u Prahy, 685 054				
zpev. terén - asfalt				
7.1	31.99	47.00	46.00	40.00

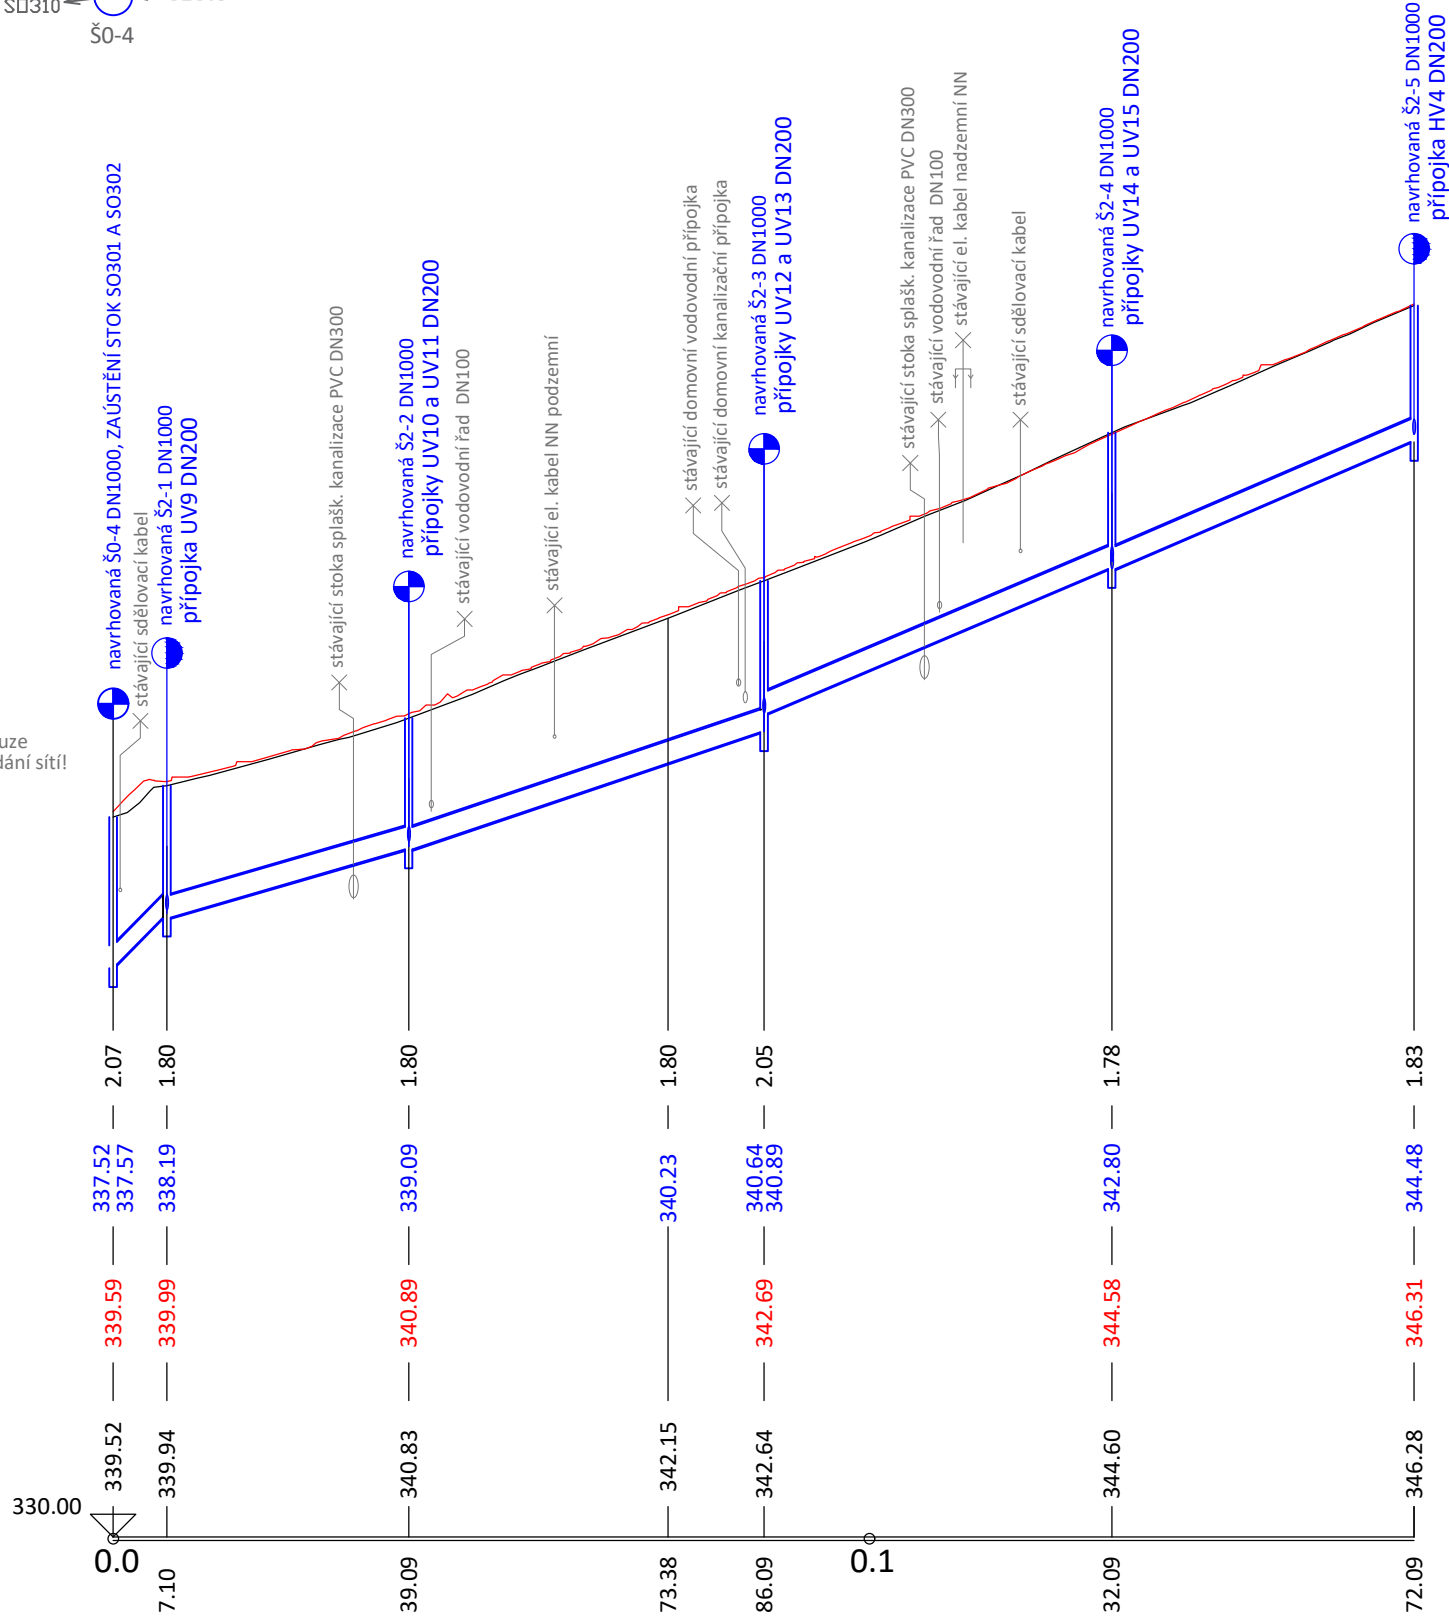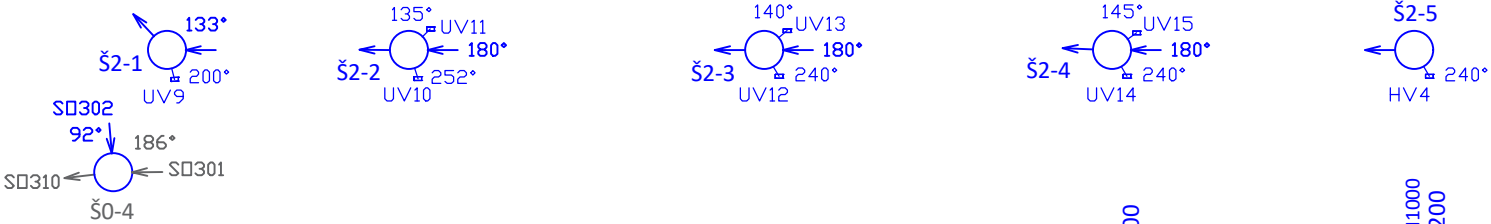

300 - plast - 172.09				
#1	28.1 o/oo-31.99	29.1 o/oo-47	41.5 o/oo-46	42 o/oo-40
#2	209.07-2.96	216.06-3.48	224.03-3.66	222.92-3.63

ČÁST D
SO 302

Číslo změny:	Obsah změny:	Datum změny:
01	-	-
02	-	-
03	-	-

VÝŠKOVÝ SYSTÉM Bpv SOUŘADNICOVÝ SYSTÉM S-JTSK

Objednatel:



STŘEDOČESKÝ KRAJ
KRAJSKÝ ÚŘAD
ZBOROVSKÁ 11, 150 21, PRAHA 5

Generální projektant:



SUDOP PRAHA a.s.
Olšanská 1a, 130 80 Praha 3
tel.: +420 267 094 111
e-mail: praha@sudop.cz

Hlavní inženýr projektu:



ING. JAN OSTRÝ

Externí zhotovitel:



SAGASTA s.r.o.
SÍDLLO: NOVODVORSKÁ 1010/14, 142 00 PRAHA 4
IČ: 045 98 555 DIČ: CZ045 98 555

Středisko: SILNIC A DÁLNIC			
Vedoucí střediska:	Odpovědný projektant:	Vypracoval:	Kontroloval:
ING. VÍT HOZNOUR	ING. TOMÁŠ SVOBODA	ING. ANNA GONŠČÁKOVÁ	ING. TOMÁŠ SVOBODA

Akce:	III / 0042 LÍŠNICE, REKONSTRUKCE SILNICE		Číslo smlouvy:	16 282 202
			Projektový stupeň:	PDPS
Část:	SO 302 - DEŠŤOVÁ KANALIZACE V KM 1,120 - 1,320		Datum:	07/2021
			Číslo části:	D.3.2
			Měřítko:	1:1000/100
Příloha:	PODÉLNÝ PROFIL SO 302		Počet formátů:	4xA4
			Číslo přílohy:	3