


III/0042 LÍŠNICE, REKONSTRUKCE SILNICE

SO 105 - REKONSTRUKCE KOMUNIKACE KM 1,720 - KM 1,940

VZOROVÉ PŘÍČNÉ ŘEZY 1 : 50

ZÁKLADNÍ USPOŘÁDÁNÍ

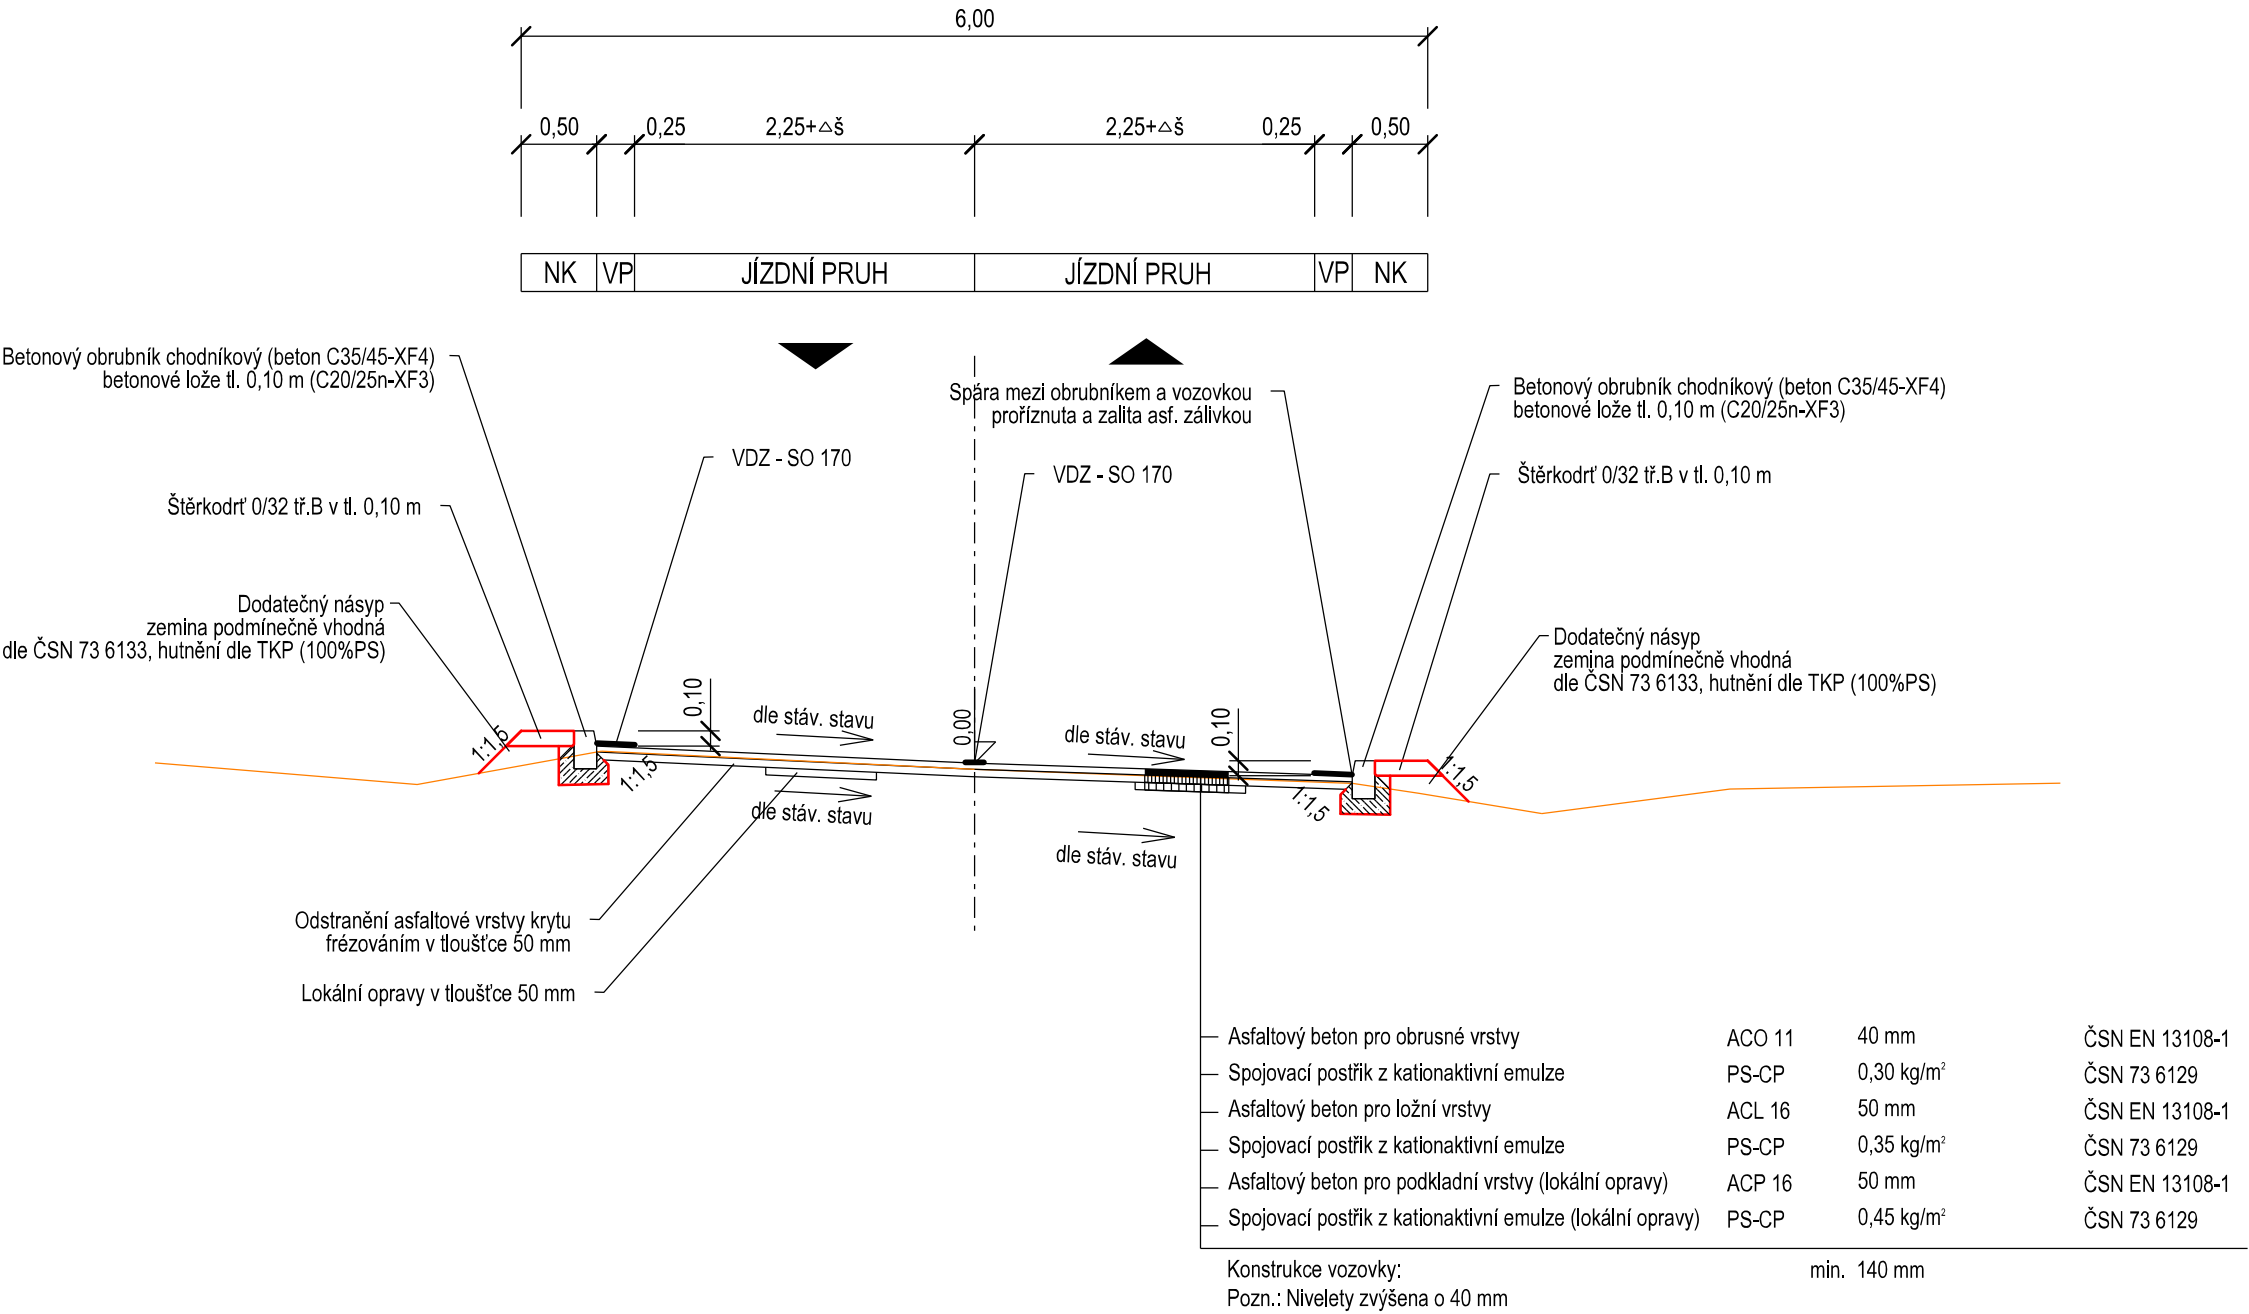

ČÁST D SO 105

Číslo změny:	Obsah změny:	Datum změny:
01	-	-
02	-	-
03	-	-

VÝŠKOVÝ SYSTÉM Bpv

SOUŘADNICOVÝ SYSTÉM S-JTSK

Objednatel:

Středočeský kraj

STŘEDOČESKÝ KRAJ
KRAJSKÝ ÚŘAD
ZBOROVSKÁ 11, 150 21, PRAHA 5

Generální projektant:

SUDOP PRAHA a.s.
Olšanská 1a, 130 80 Praha 3
tel.: +420 267 094 111
e-mail: praha@sudop.cz

Hlavní inženýr projektu:

ING. JAN OSTŘÝ

Středisko: SILNIC A DÁLNIC			
Vedoucí střediska:	Odpovědný projektant:	Vypracoval:	Kontroloval:
ING. LUKÁŠ JEŽEK	ING. JAN OSTŘÝ	ING. DANIEL KARFÍK	ING. PETR HRADIL

Akce:	Číslo smlouvy:	
	16 282 202	
Část:	Projektový stupeň:	
	PDPS	
	Datum:	
Příloha:	7/2021	
	Číslo části:	
	D.1	
VZOROVÉ PŘÍČNÉ ŘEZY	Měřítko:	Počet formátů:
	1 : 50	3 A4
	Číslo přílohy:	
	4	