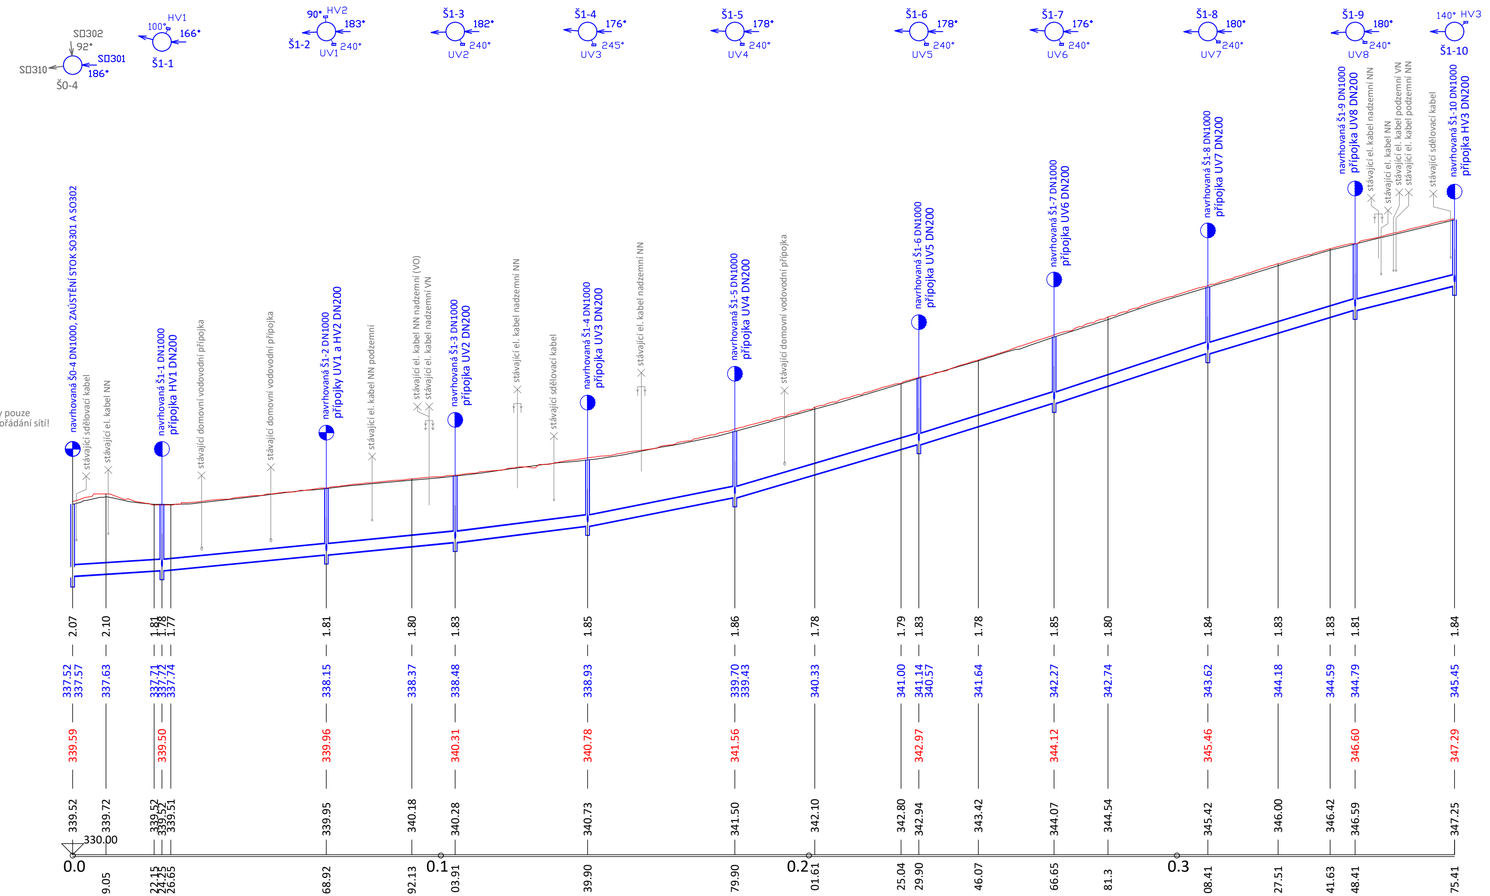


# ČÁST D
# SO 301

| Číslo změny: | Obsah změny: | Datum změny: |
|---|---|---|
| 01 | - | - |
| 02 | - | - |
| 03 | - | - |

VÝŠKOVÝ SYSTÉM Bpv SOUŘADNICOVÝ SYSTÉM S-JTSK

Objednatel:
Středočeský kraj
STŘEDOČESKÝ KRAJ
KRAJSKÝ ÚŘAD
ZBOROVSKÁ 11, 150 21, PRAHA 5

Generální projektant:
SUDOP PRAHA
SUDOP PRAHA a.s.
Olšanská 1a, 130 80 Praha 3
tel.: +420 267 094 111
e-mail: praha@sudop.cz

Hlavní inženýr projektu:
ING. JAN OSTRÝ

Externí zhotovitel:
SAGASTA
SAGASTA s.r.o.
SÍDLO: NOVODVORSKÁ 1010/14, 142 00 PRAHA 4
IČ: 045 98 555 DIČ: CZ045 98 555

Středisko: SILNIC A DÁLNIC

| Vedoucí střediska: | Odpovědný projektant: | Vypracoval: | Kontroloval: |
|---|---|---|---|
| ING. VÍT HOZNOUR | ING. TOMÁŠ SVOBODA | ING. ANNA GONŠČÁKOVÁ | ING. TOMÁŠ SVOBODA |

Akce:
**III / 0042 LÍŠNICE, REKONSTRUKCE SILNICE**

Číslo smlouvy: 16 282 202

Projektový stupeň: PDPS

Část:
**SO 301 - DEŠŤOVÁ KANALIZACE V KM 0,780 - 1,120**

Datum: 07/2021

Číslo části: D.3.1

Příloha:
**PODÉLNÝ PROFIL SO 301**

Měřítko: 1:1000/100

Počet formátů: 4xA4

Číslo přílohy: **3**

DOKUMENT LZE UŽÍVAT POUZE VE SMYSLU PŘÍSLUŠNÉ SMLOUVY O DÍLO. ŽÁDNÁ JEHO ČÁST NEMŮŽE BÝT DLE ZÁKONA č.121/2000 Sb. KOPÍROVÁNA NEBO JINÝM ZPŮSOBEM ROZŠIŘOVÁNA BEZ SOUHLASU SUDOP PRAHA a.s.