III/0042 LÍŠNICE, REKONSTRUKCE SILNICE
SO 102 - SITUACE
1 : 500

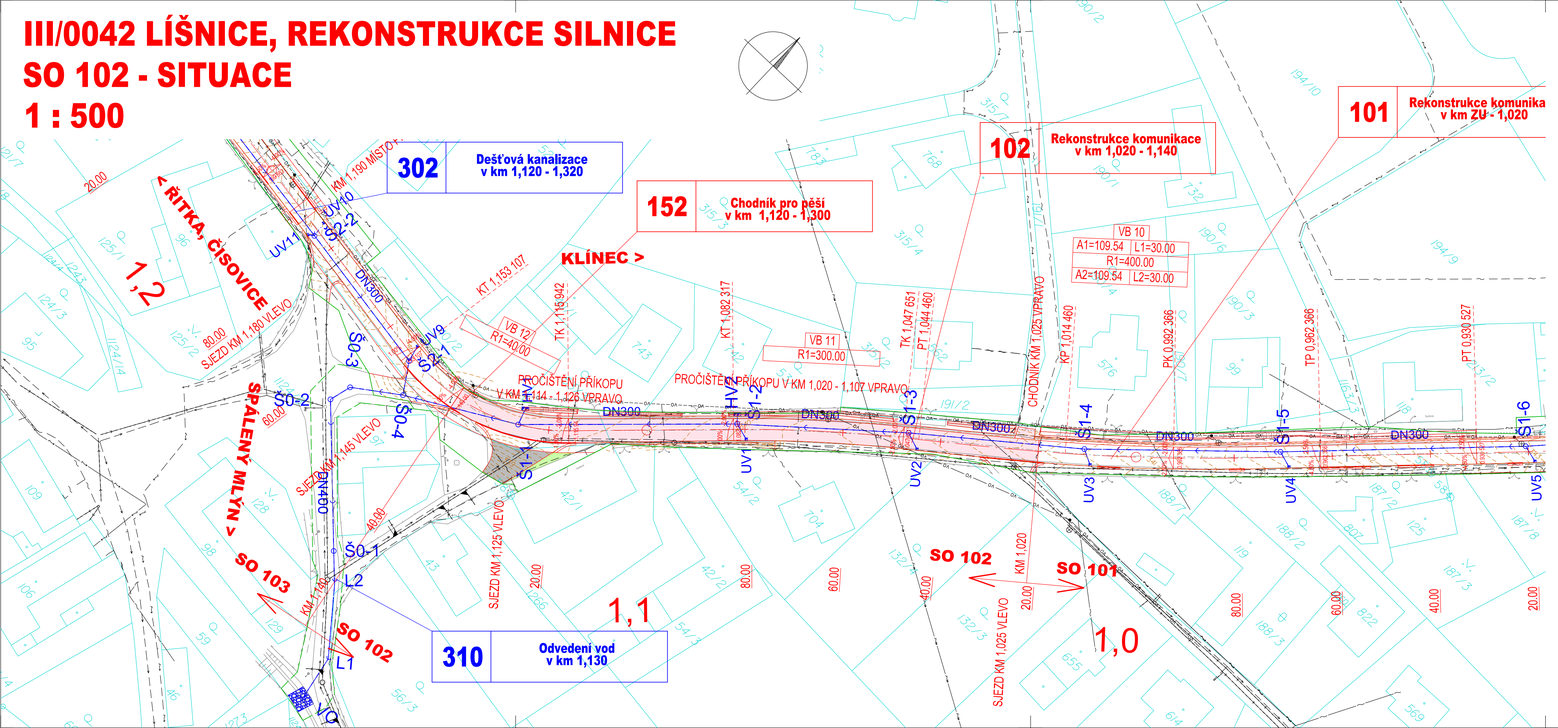

SEZNAM SO:

ŘADA 100	OBJEKTY POZEMNÍCH KOMUNIKACÍ
SO 101	Rekonstrukce komunikace km ZU - km 1,020
SO 102	Rekonstrukce komunikace km 1,020 - km 1,140
SO 103	Rekonstrukce komunikace km 1,140 - km 1,480
SO 104	Rekonstrukce komunikace km 1,480 - km 1,720
SO 105	Rekonstrukce komunikace km 1,720 - km 1,940
SO 106	Rekonstrukce komunikace km 1,940 - KU
SO 106.1	Oprava povrchu komunikace v km 2,600-km 3,236
SO 120	Úprava stávajícího sjezdu v km 0,620
SO 151	Chodník pro pěší v km 0,500 - 1,080 vlevo
SO 152	Chodník pro pěší v km 1,120 - 1,300
SO 153	Chodník pro pěší v km 1,315 - 1,450
SO 154	Úprava parkování v km 1,490 - 1,580 vlevo
SO 170	Dopravní značení komunikace III/0042
SO 171	Dopravní značení pro obec Líšnice
SO 175	Dopravně inženýrská opatření
SO 181	Opravy objízdných tras
ŘADA 200	MOSTY, ZDI, PROPUSTKY
SO 201	Rekonstrukce propustku v km 1,460
ŘADA 300	VODOHOSPODÁŘSKÉ OBJEKTY
SO 301	Dešťová kanalizace v km 0,780 - 1,120
SO 302	Dešťová kanalizace v km 1,120 - 1,320
SO 303	Dešťová kanalizace v km 1,460 - 1,940
SO 310	Odvedení vod v km 1,130
ŘADA 800	OBJEKTY ÚPRAVY ÚZEMÍ
SO 810	Náhradní výsadby a kácení

LEGENDA:

- Asfaltová vozovka
- Vozovka polních cest a sjezdů
- Zámková dlažba, vozovka
- Zámková dlažba, chodník
- Nezpevněná krajnice, štěrkodrť
- Zářez
- Násyp
- Ozelenění
- Rekultivace
- Plochy pro mezideponie, zeminy a ornice
- Hranice trvalého záboru
- Hranice dočasného záboru nad 1 rok
- Parcelní hranice
- Hranice katastrálního území k.ú.Řitka

LEGENDA NOVÝCH INŽENÝRSKÝCH SÍTÍ:

- Přeložka kanalizace

LEGENDA STÁV. INŽENÝRSKÝCH SÍTÍ:

- Stávající kanalizace
- Stávající vodovod
- Stávající sdělovací kabel nadzemní
- Stávající sdělovací kabel podzemní
- Stávající silnoproud NN nadzemní
- Stávající silnoproud NN podzemní
- Stávající silnoproud VN nadzemní
- Stávající silnoproud VN podzemní
- Stávající kabel VO, lampa, pomocný stožár
- Transformační stanice, zapínací místo

ČÁST D
SO 102

Číslo změny:	Obsah změny:	Datum změny:
01	-	-
02	-	-
03	-	-

VÝŠKOVÝ SYSTÉM Bpv SOUŘADNICOVÝ SYSTÉM S-JTSK

Objednatel:
Středočeský kraj
STŘEDOČESKÝ KRAJ
KRAJSKÝ ÚŘAD
ZBOROVSKÁ 11, 150 21, PRAHA 5

Generální projektant:
SUDOP PRAHA
SUDOP PRAHA a.s.
Olšanská 1a, 130 80 Praha 3
tel.: +420 267 094 111
e-mail: praha@sudop.cz

Hlavní inženýr projektu:
ING. JAN OSTRÝ

Středisko: SILNIC A DÁLNIC

Vedoucí střediska: ING. LUKÁŠ JEŽEK
Odpovědný projektant: ING. JAN OSTRÝ
Vypracoval: ING. DANIEL KARFÍK
Kontroloval: ING. PETR HRADIL

Akce: **III / 0042 LÍŠNICE, REKONSTRUKCE SILNICE**

Číslo smlouvy: 16 282 202
Projektový stupeň: PDPS

Část: **SO 102 - REKONSTRUKCE KOMUNIKACE KM 1,020 - KM 1,140**

Datum: 7/2021
Číslo části: D.1

Příloha: **SITUACE**

Měřítko: 1 : 500
Počet formátů: 5 x A4
Číslo přílohy: 2

DOKUMENT LZE UŽÍVAT POUZE VE SMYSLU PŘÍSLUŠNÉ SMLOUVY O DÍLO, ZÁKONA JEHO ČÁST NEBO JEHO JAKÝMKOLIV ZPŮSOBEM ROZŠIŘOVÁNA BEZ SOUHLASU SUDOP PRAHA a.s.